

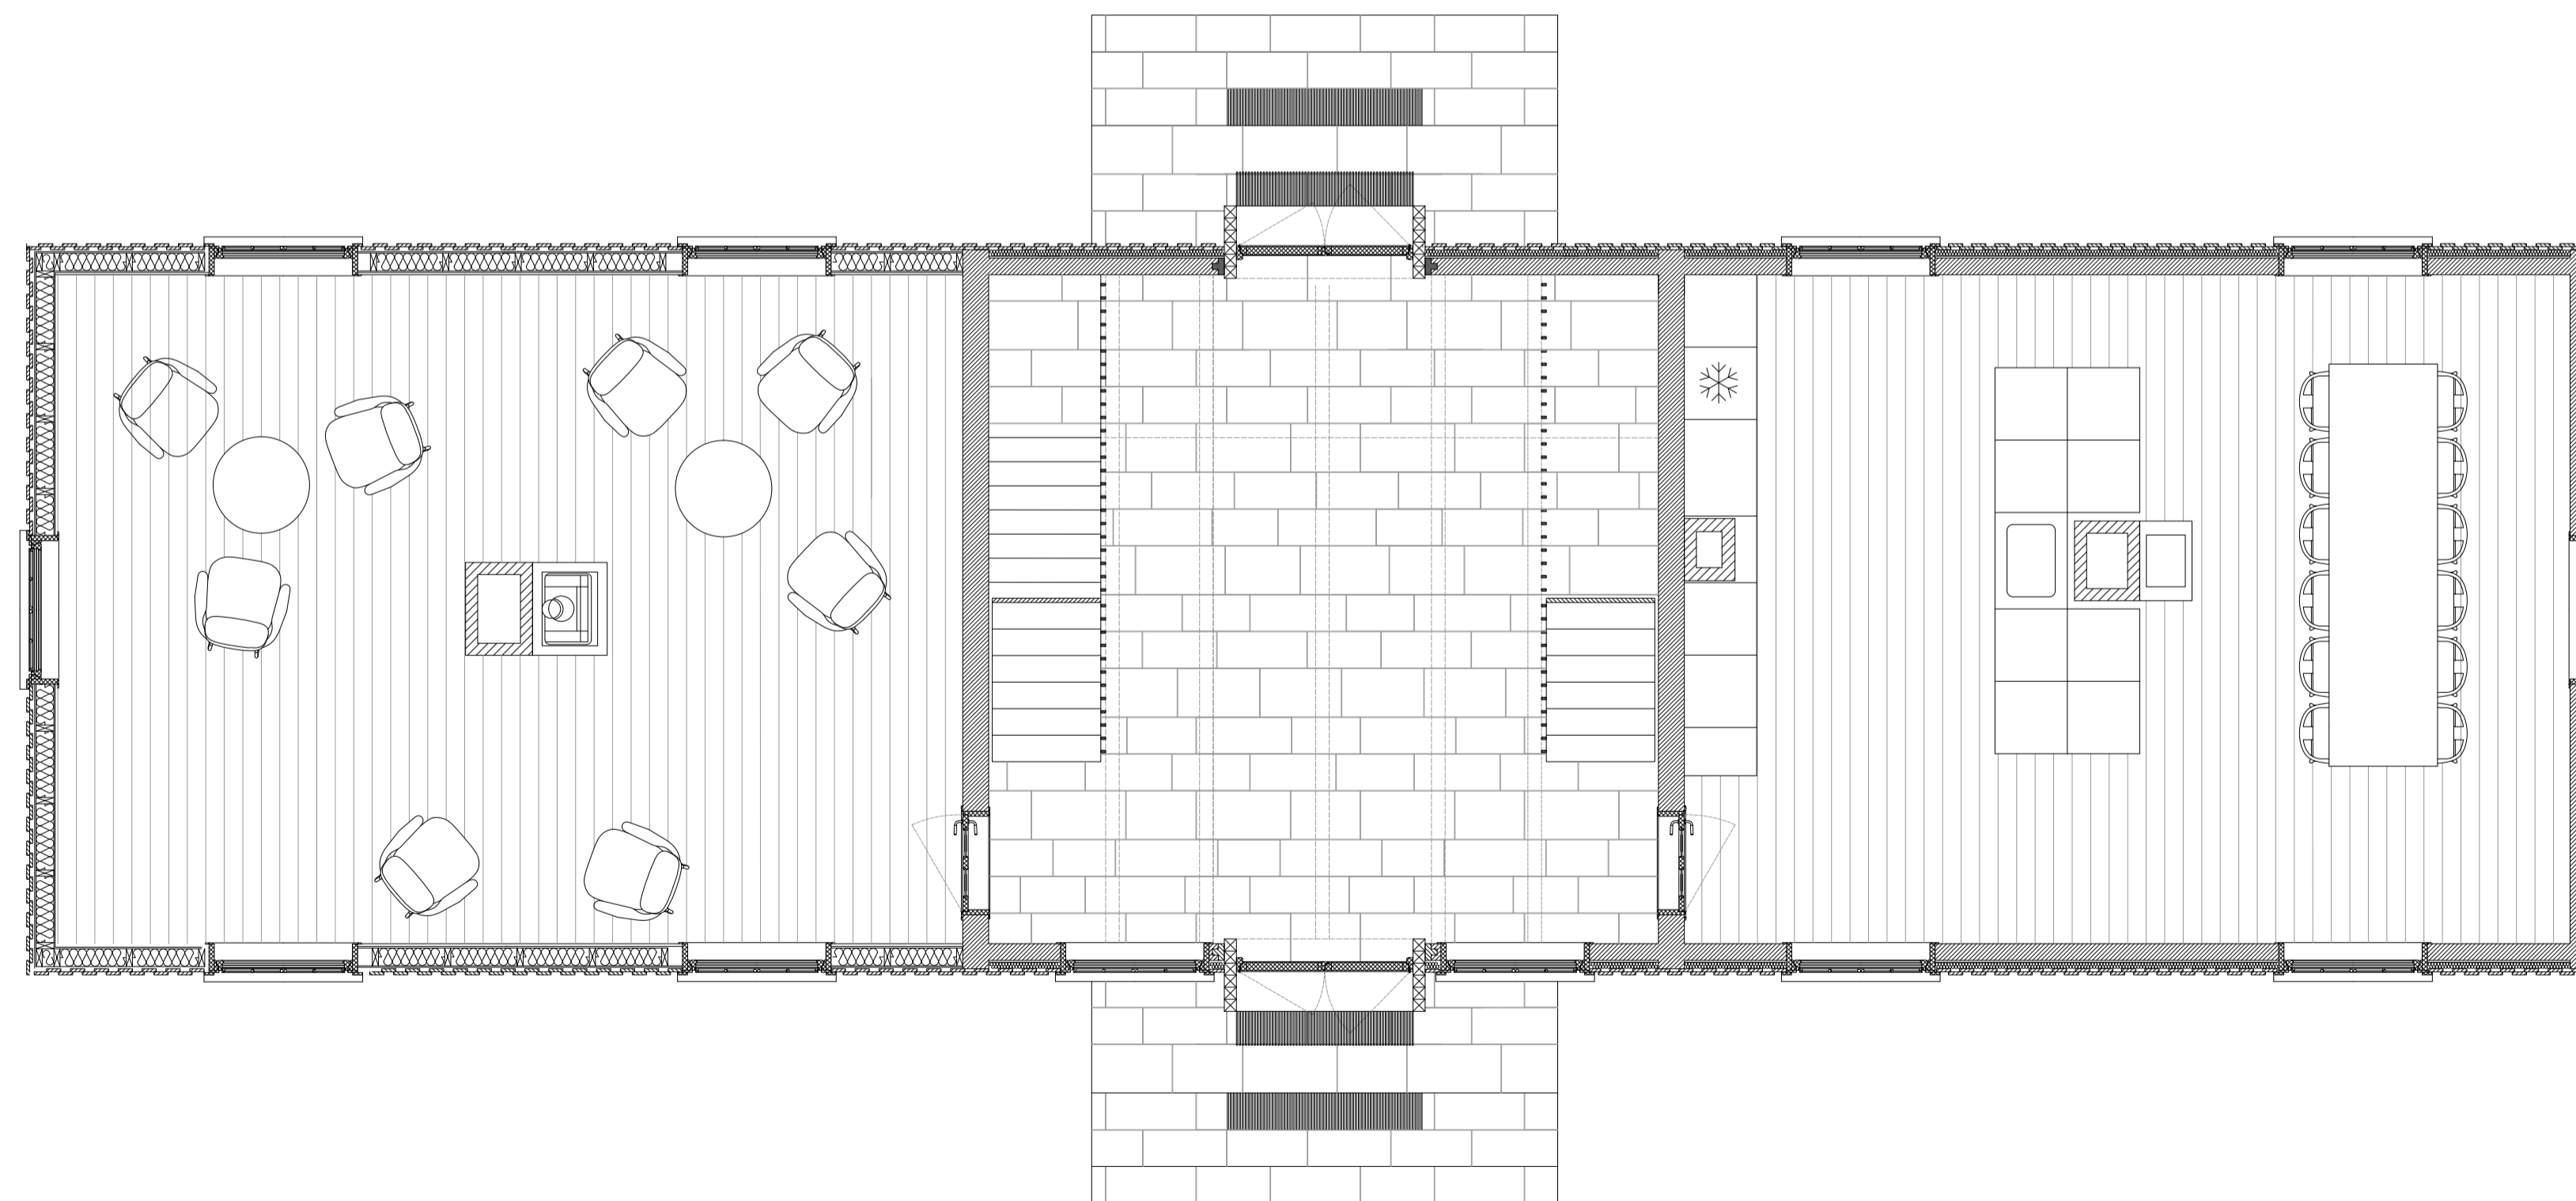


Γ A

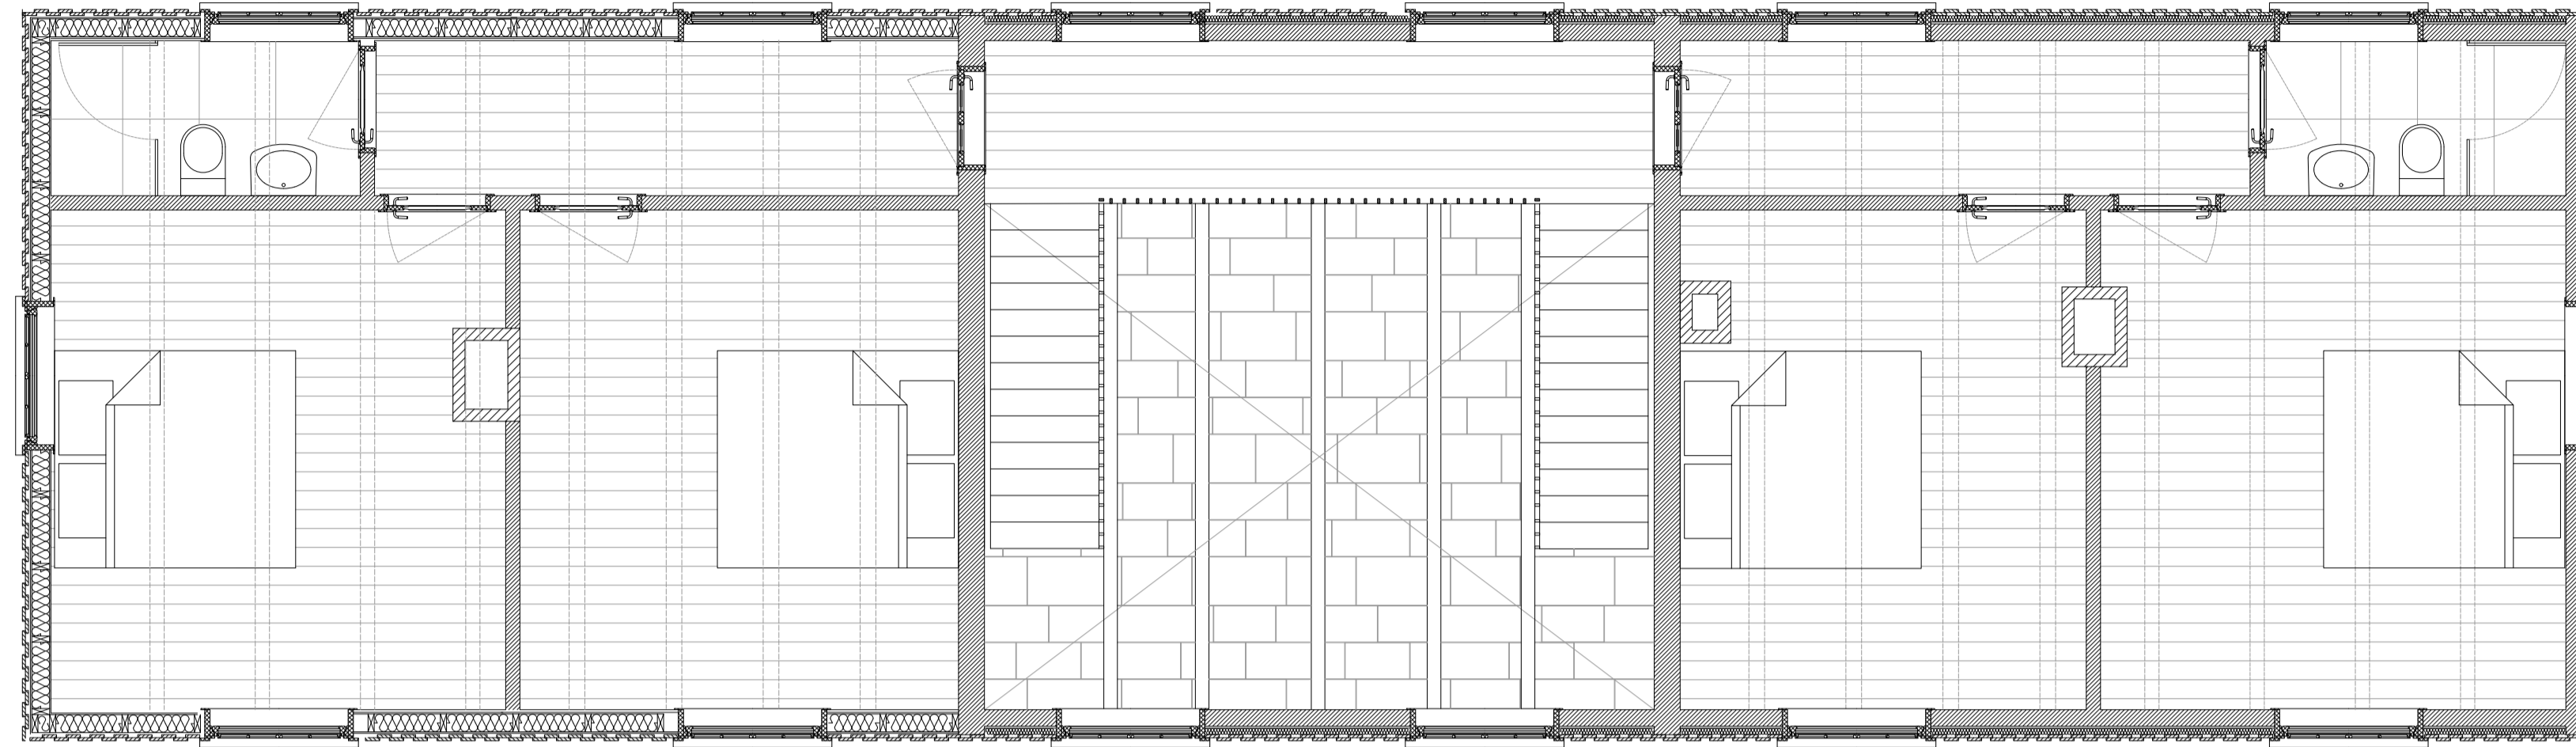

Γ B

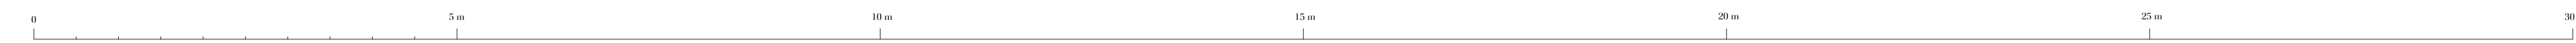

Transformation

Bygning Våningshus Melhus
Adresse Bertnessvege 296
7863 Overhalla, NO

Tegning Plan
Mål 1:50

Arkitekt Kristin Melhus Tønes
Dato 08.06.2020

