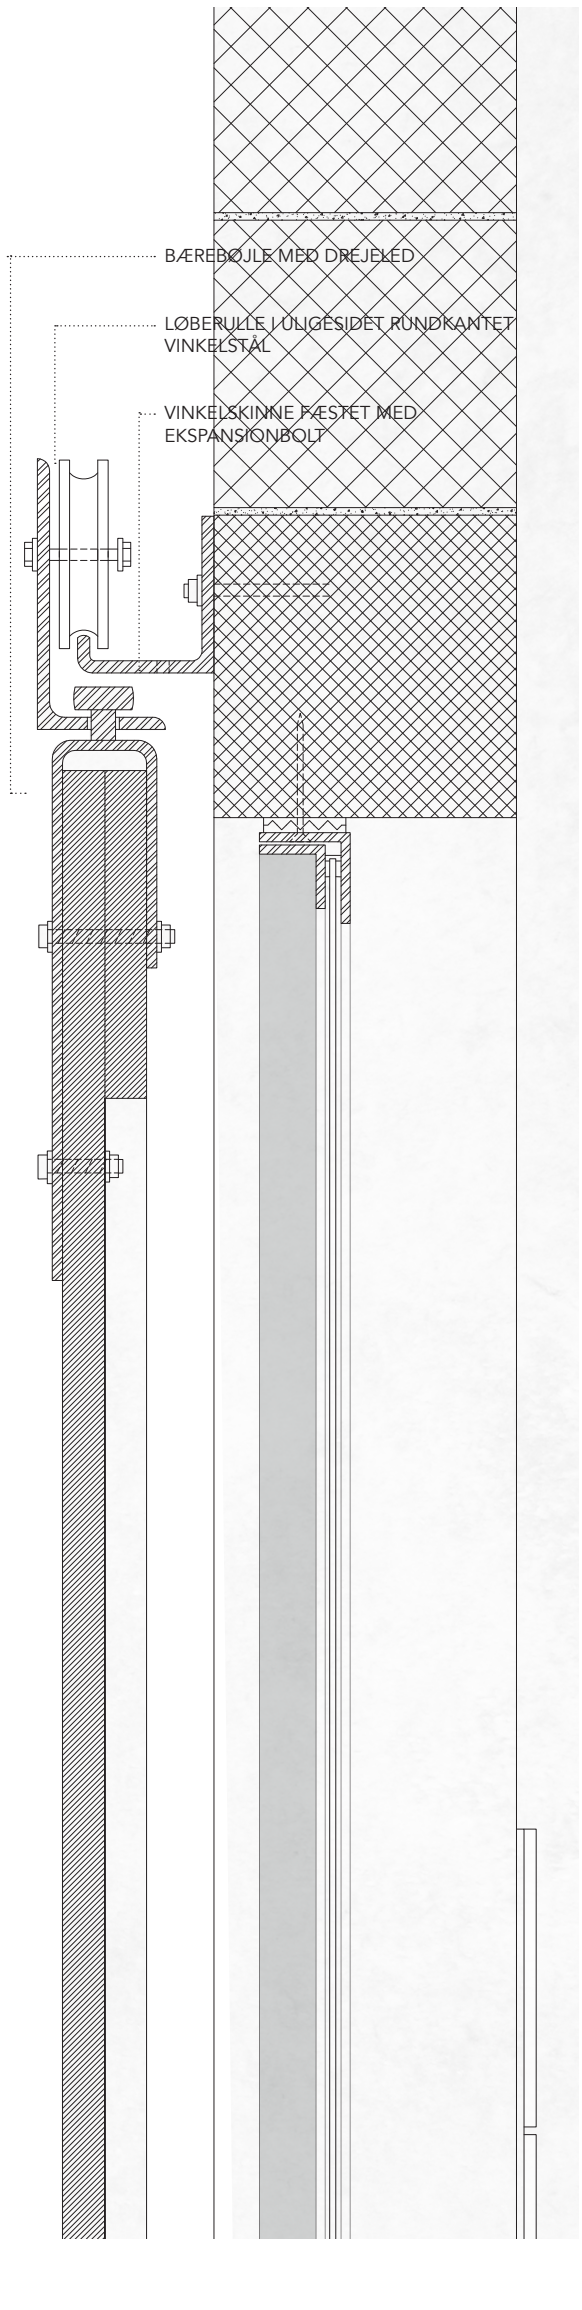

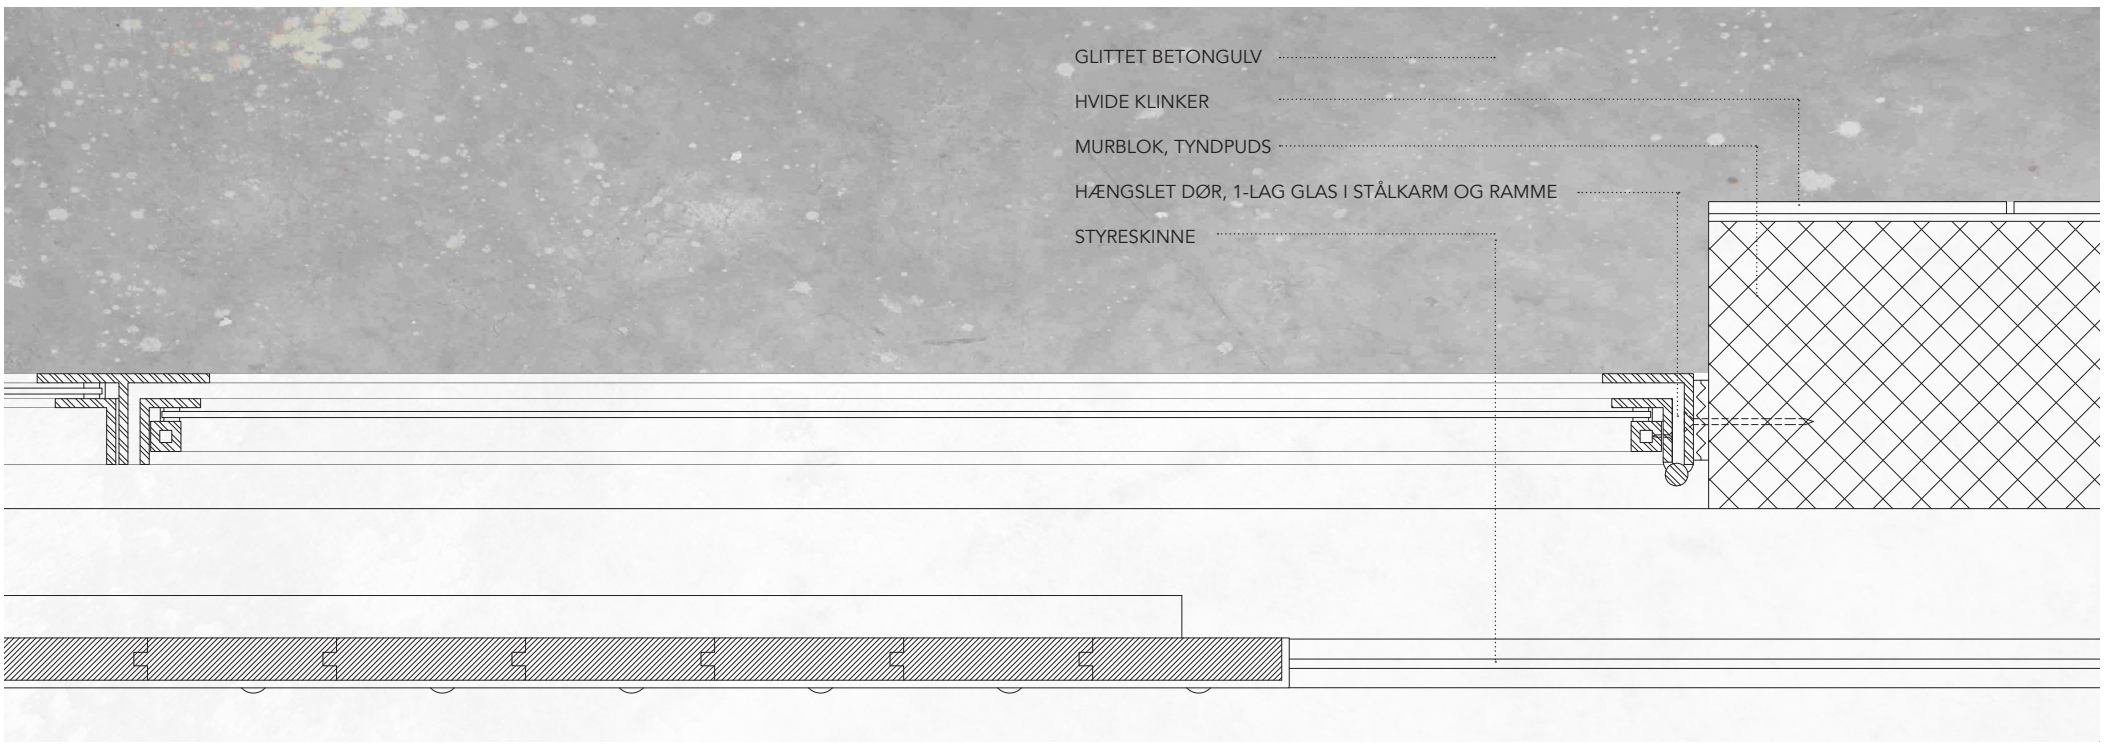

PLAN, SNIT OG OPSTALT 1:5 - TRANSFORMATION AF GÅRDBUTIK, TIDL. MASKINHUS
AFGANG 2015 - TRANSFORMATION AF INDUSTRILANDET
ISABELLA CATERINA KLEIVAN

0 10 20 30 cm