


EKSISTERENDE TEGNINGER

Tranekær gård

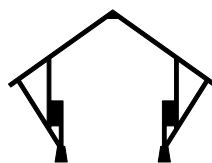


Avgang 2023

Av Marianne Bergan Engebretsen
Kulturarv, Transformasjon og Restaurering


SISTUASJONSPLAN

1:500

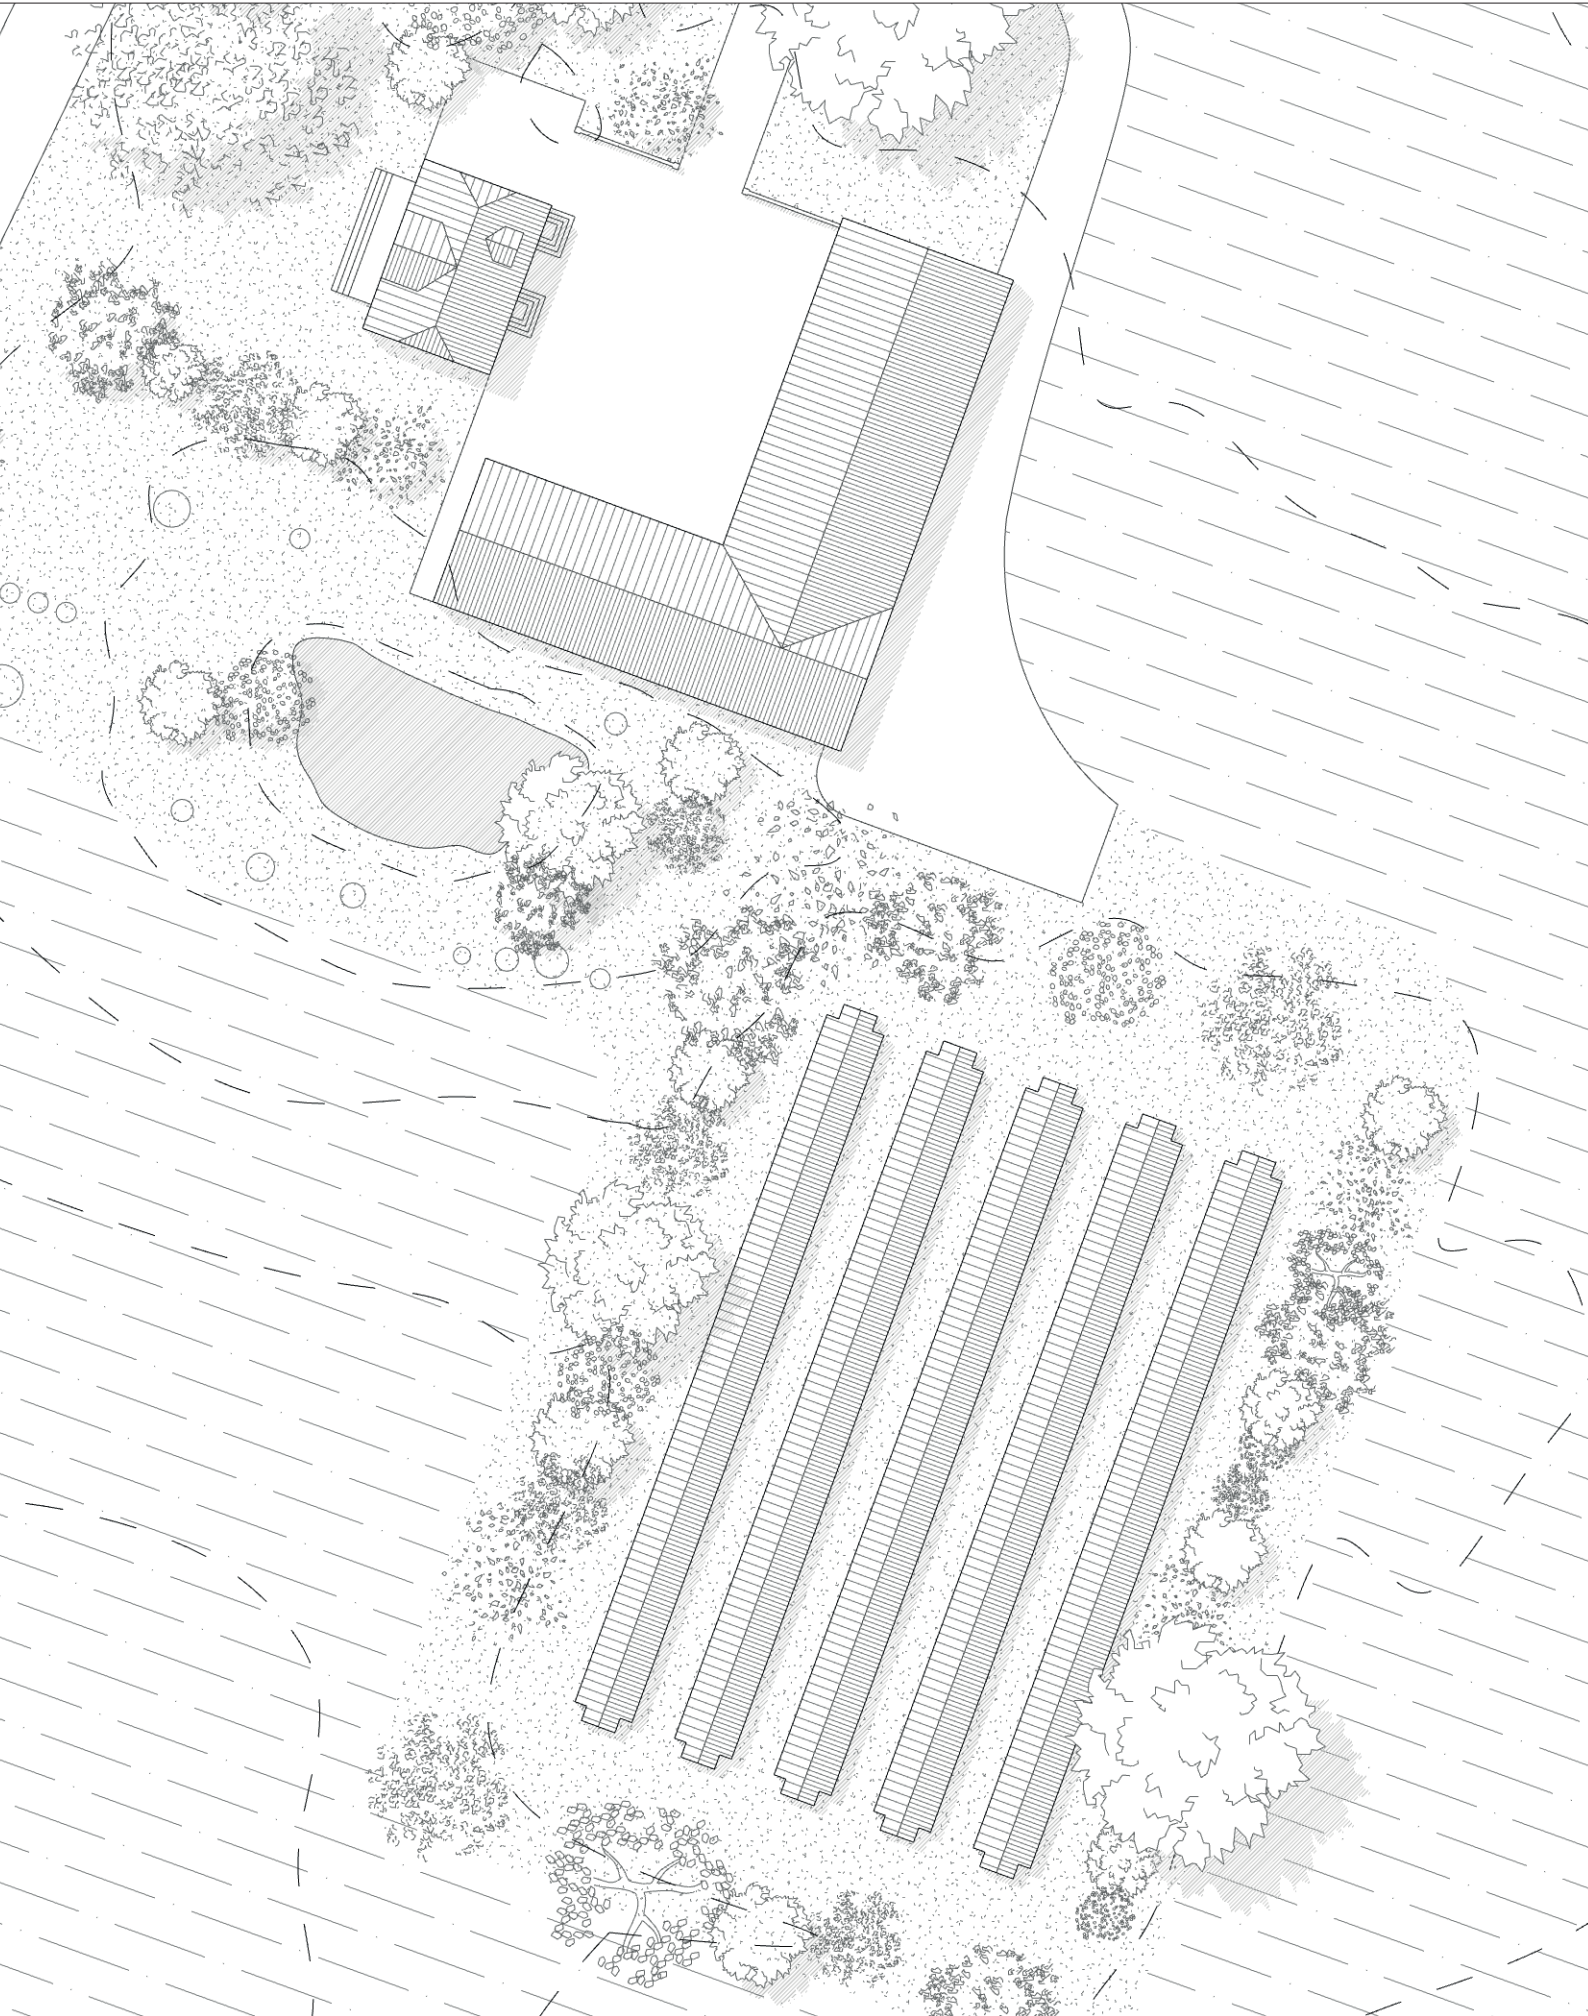


STUEHUS


Plan 1:200

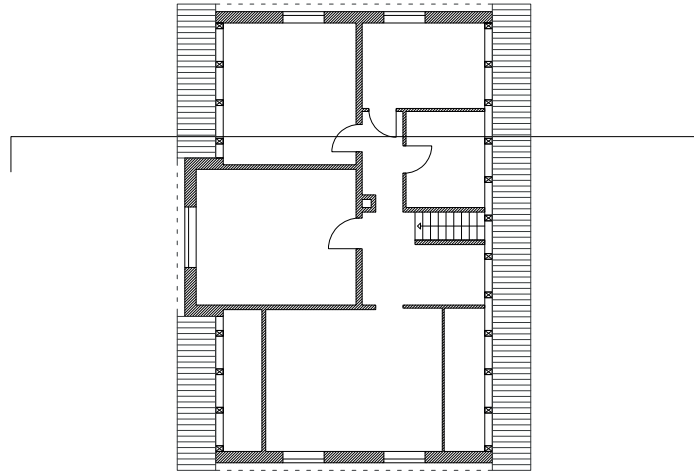

Loft

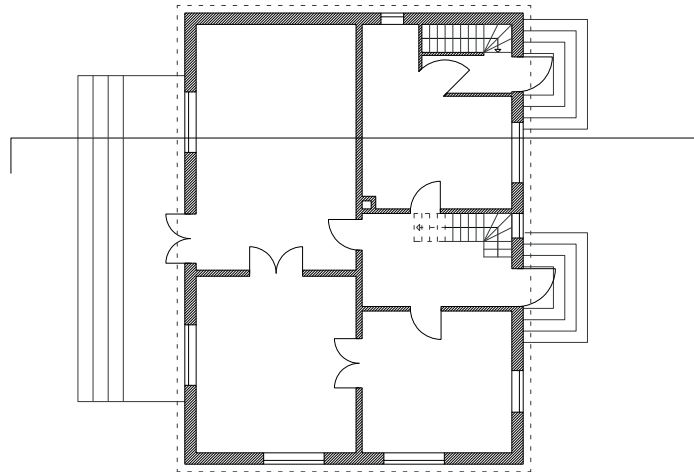


Stue

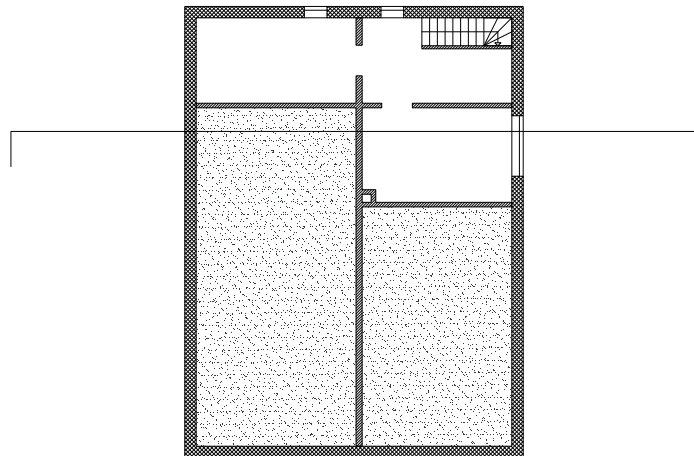

Kjeller


STUEHUS

Snit 1:200

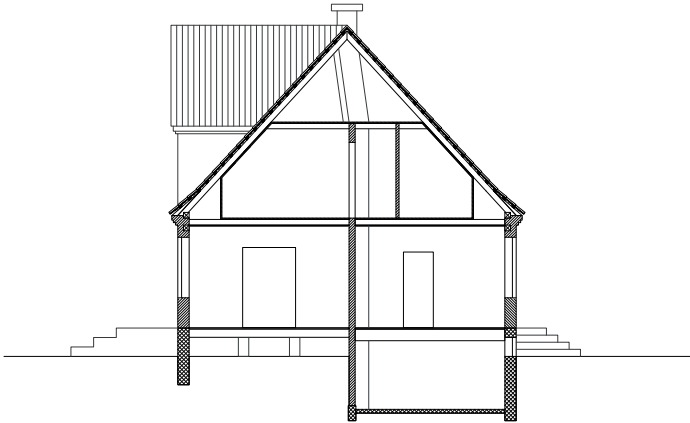


LADE OG STALLBYGNING

Plan 1:200

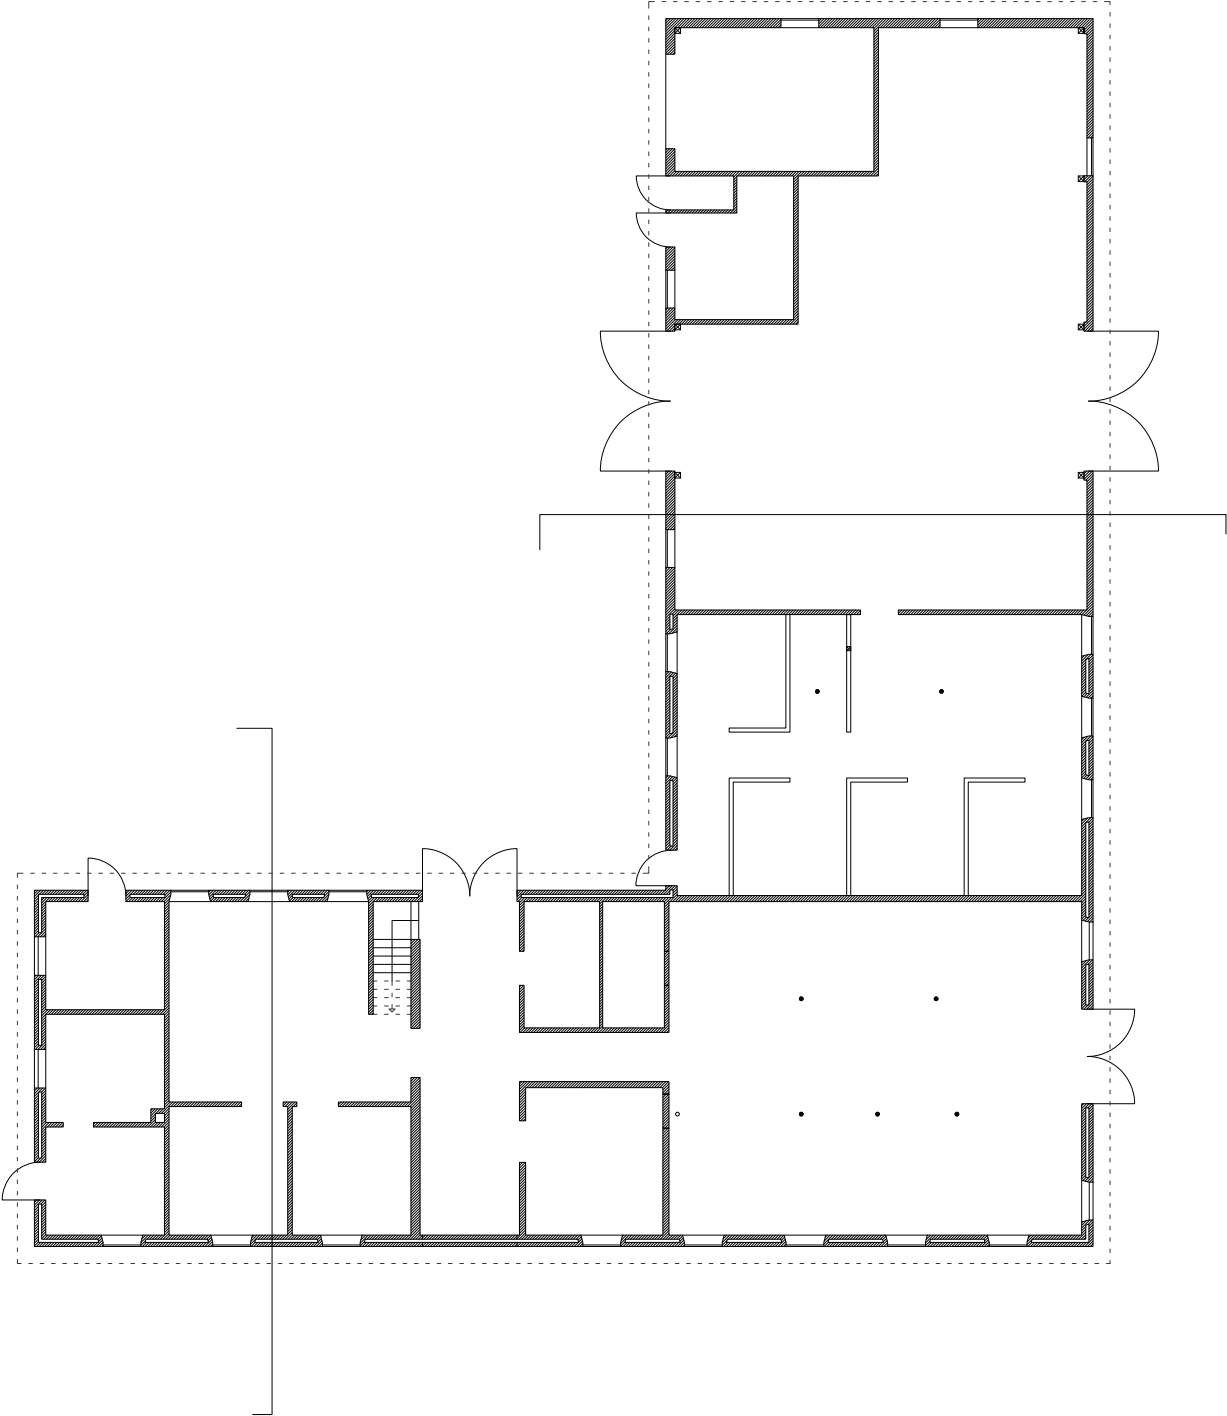


LADE OG STALLBYGNING


Snit 1:200

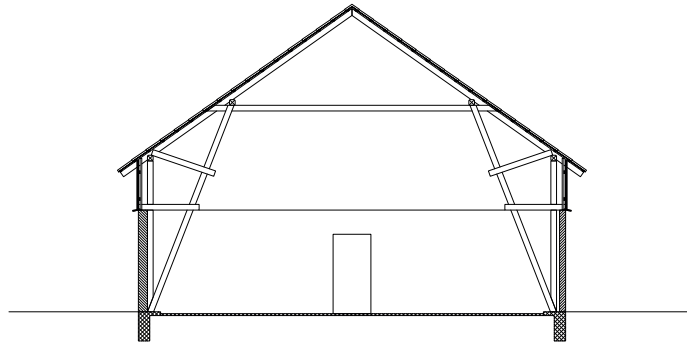

Lade

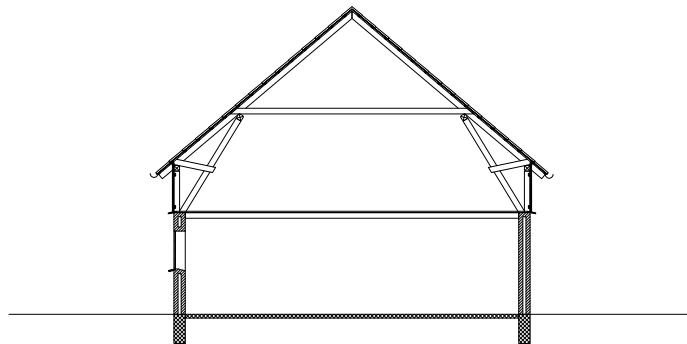






Stall, treløft

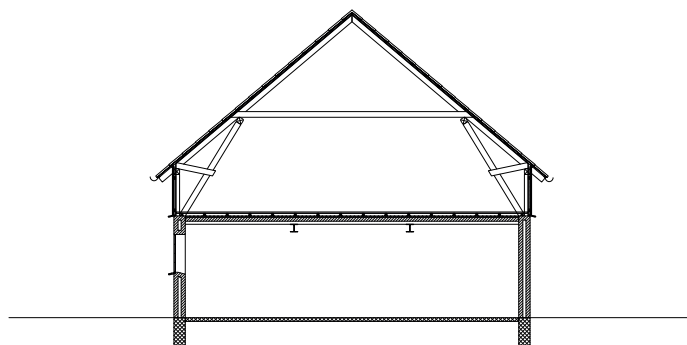

Stall, kapploft


MINKHALLER

Plan 1:200

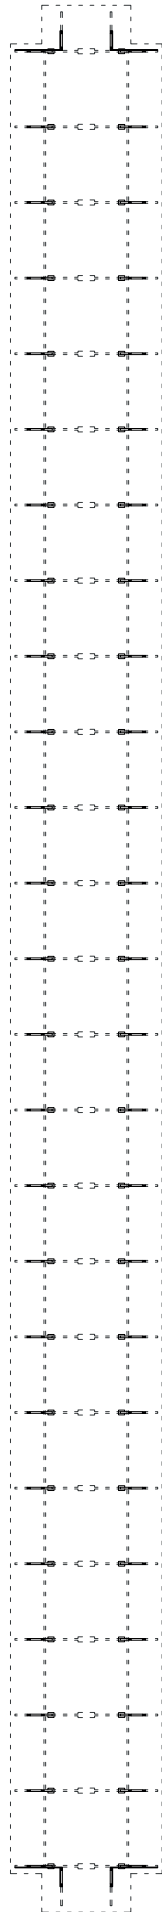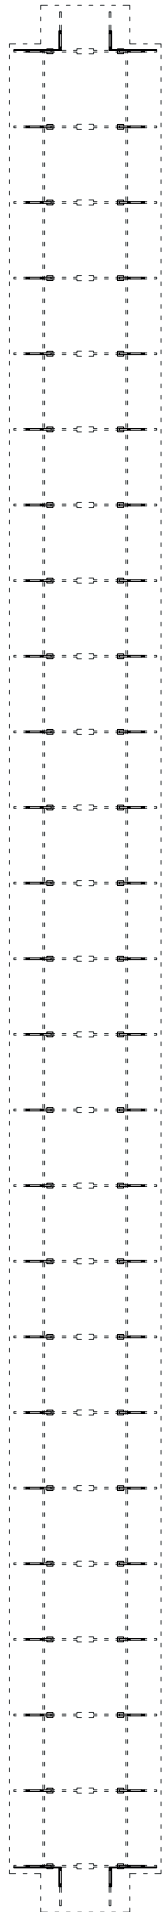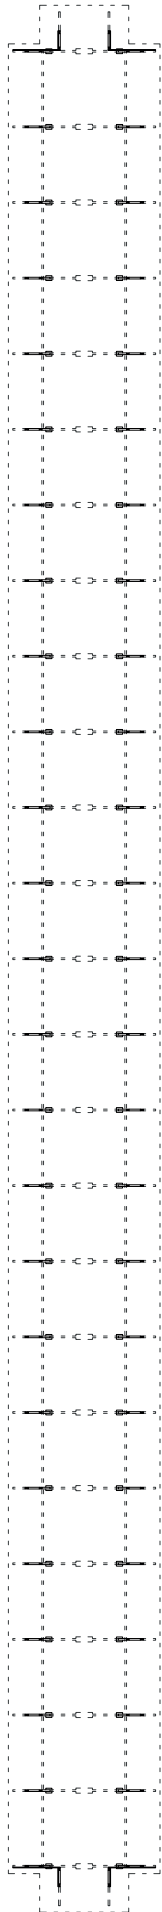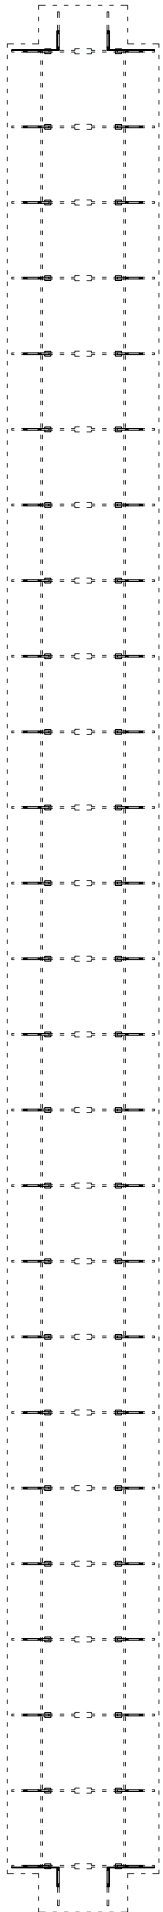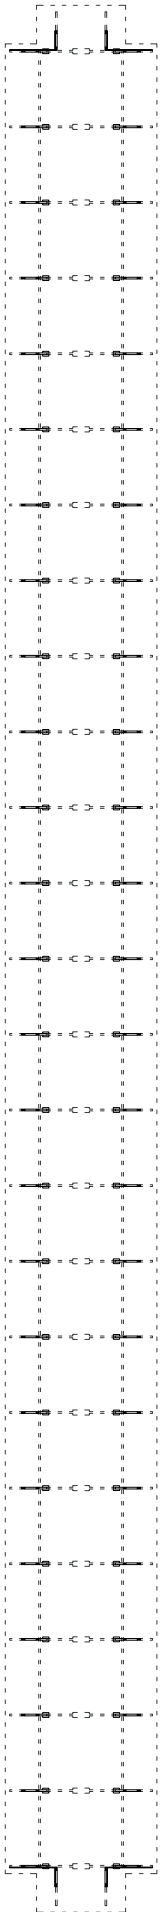


MINKHALLER

Snit

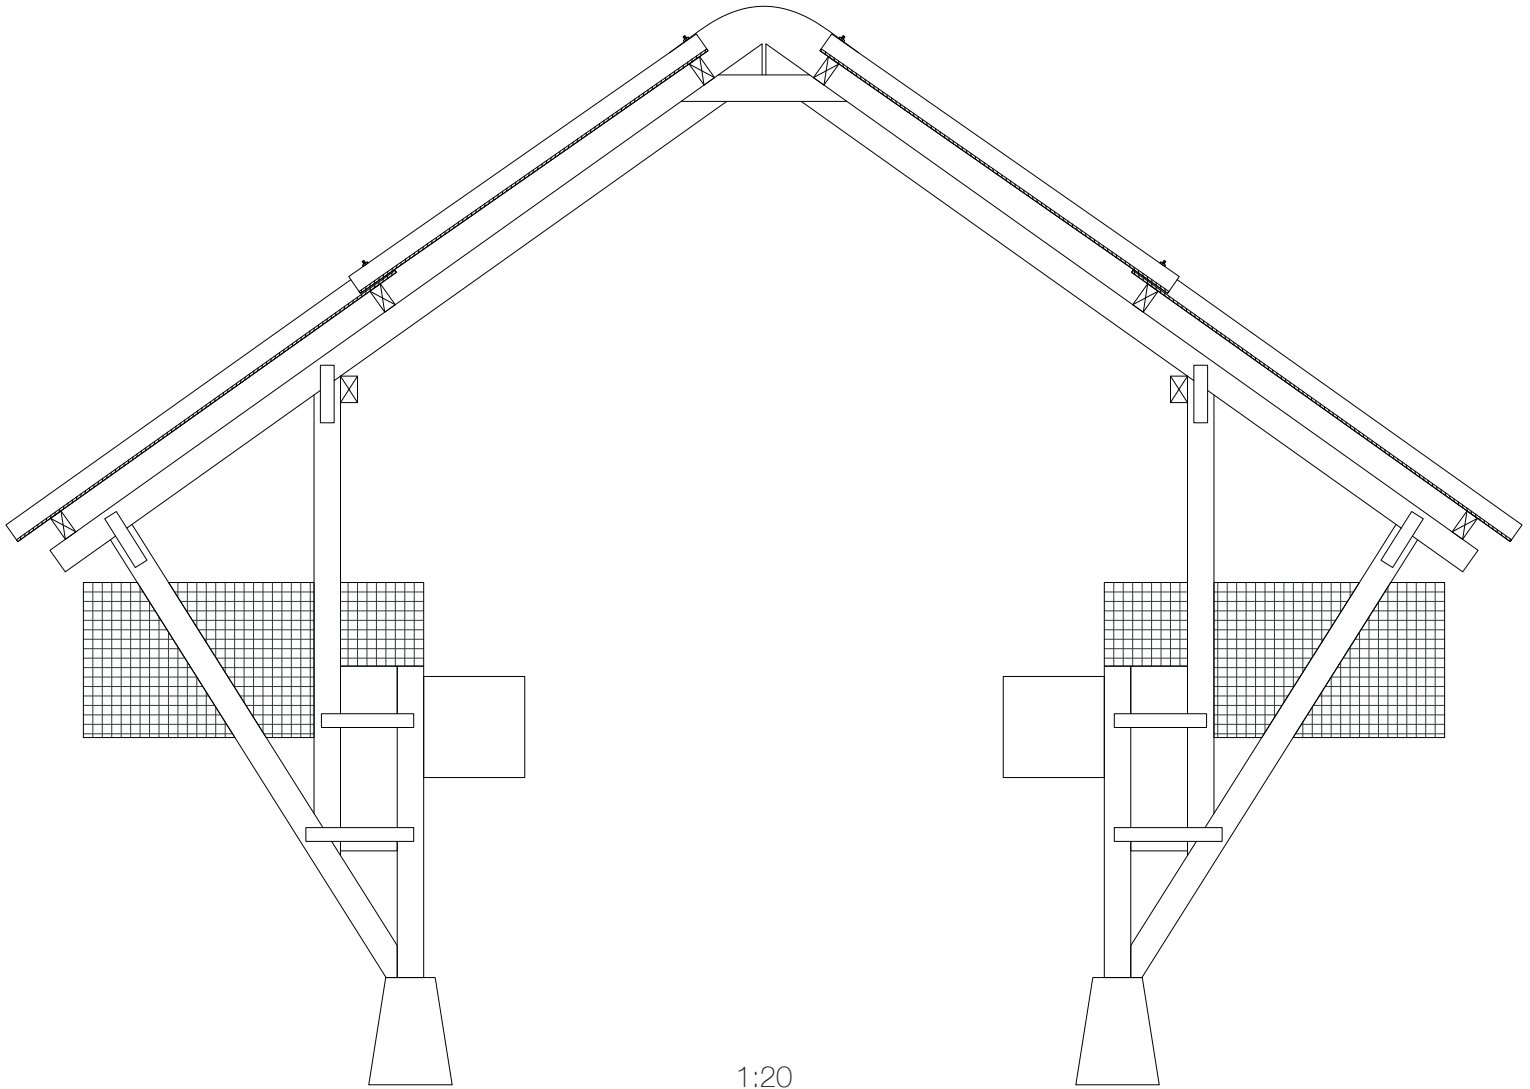

1:20

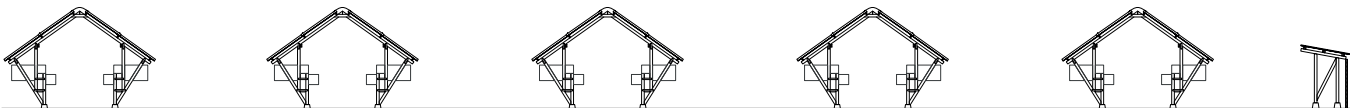

1:200