

katalog II


referencer

nicolai william buch


forår 2023





planskitser
1:500

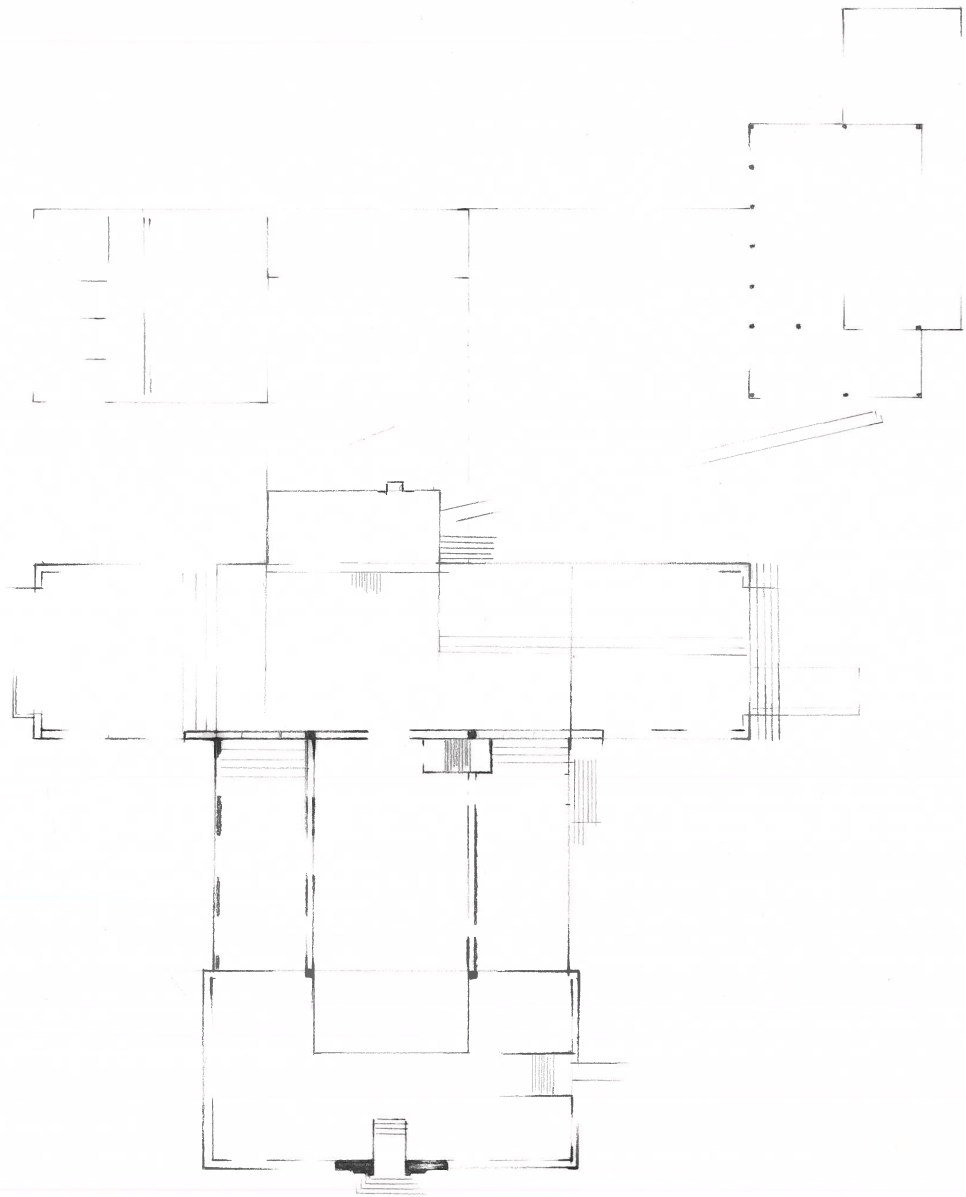


planskitser
1:500

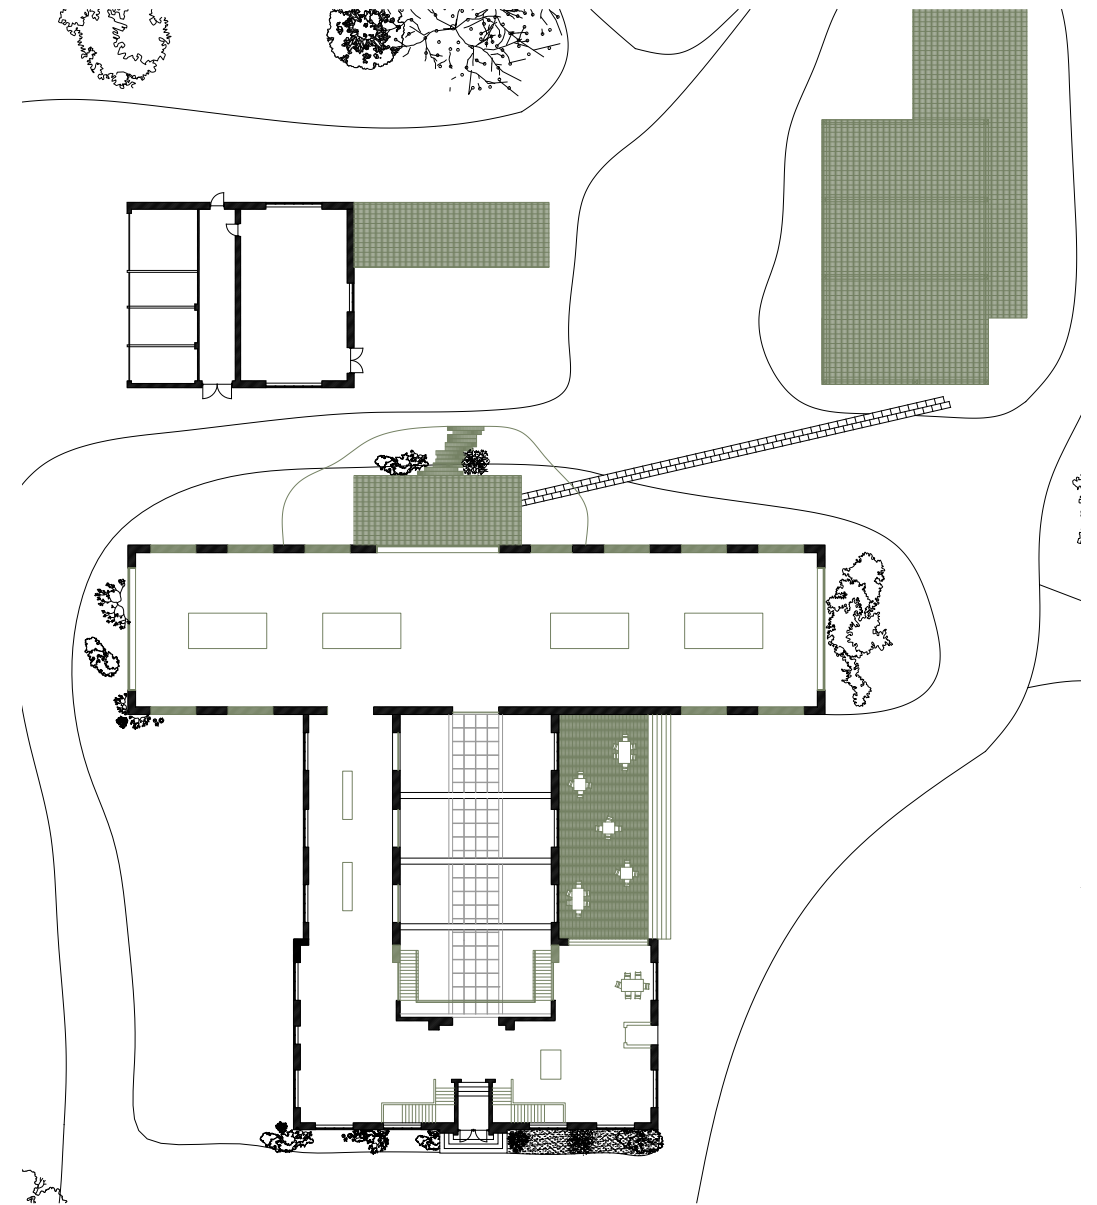




planskitser
1:500

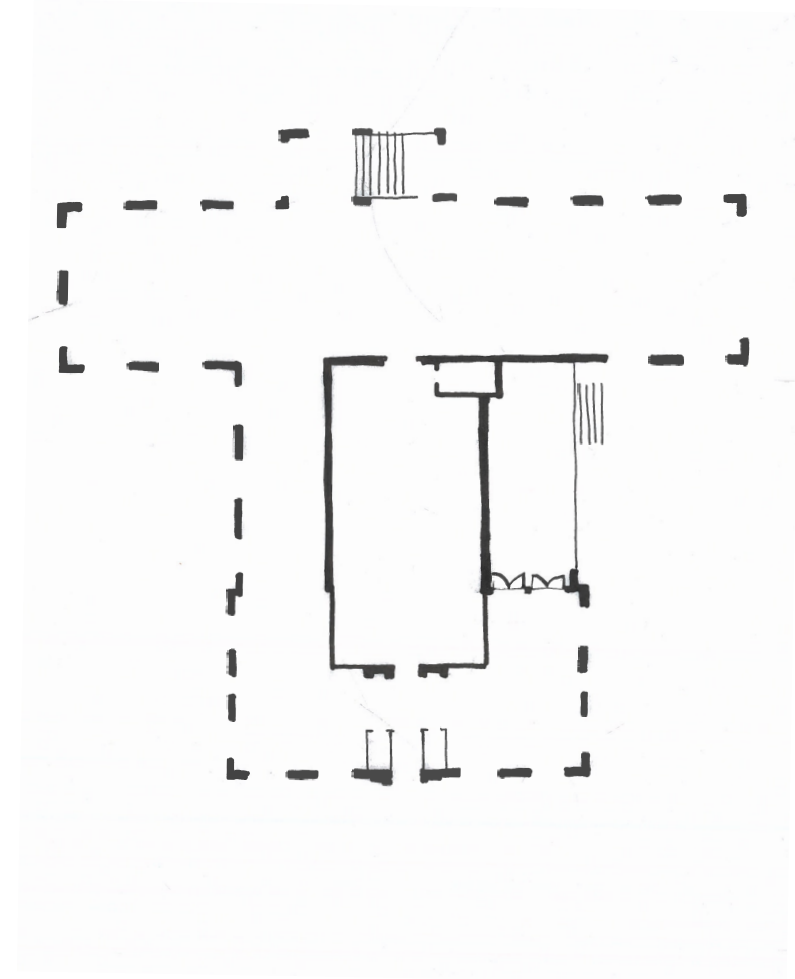
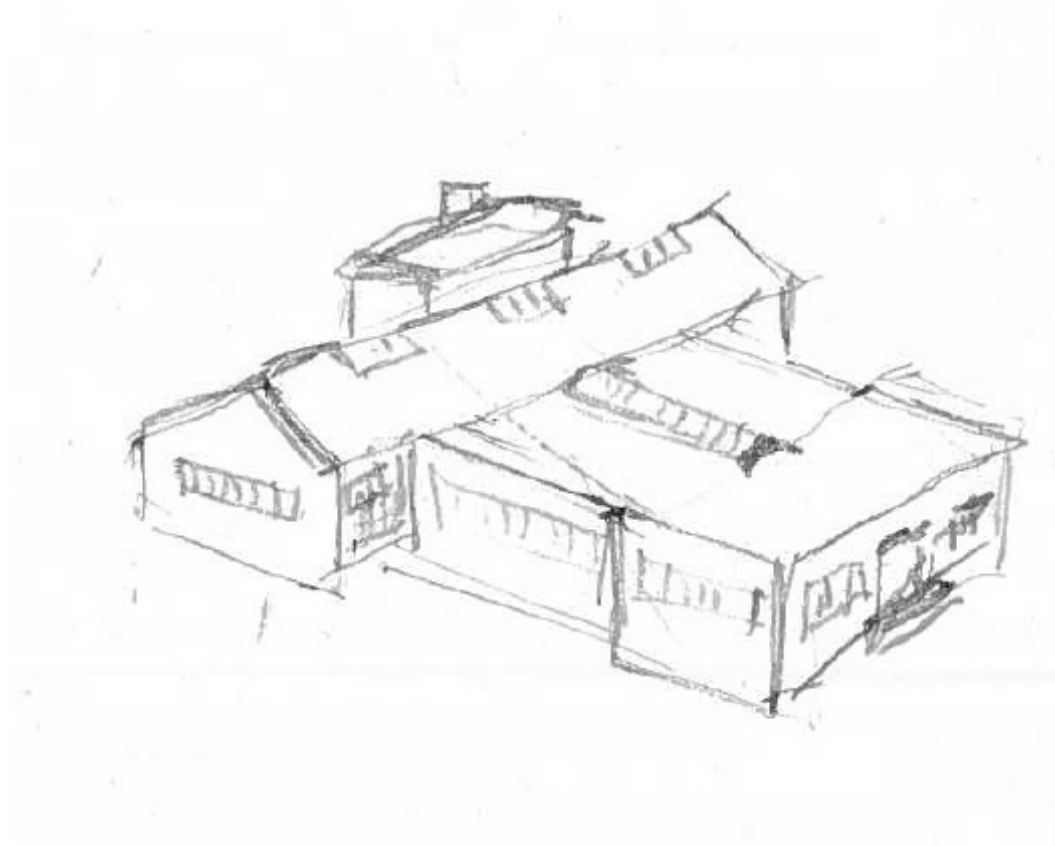


planskitser
1:500

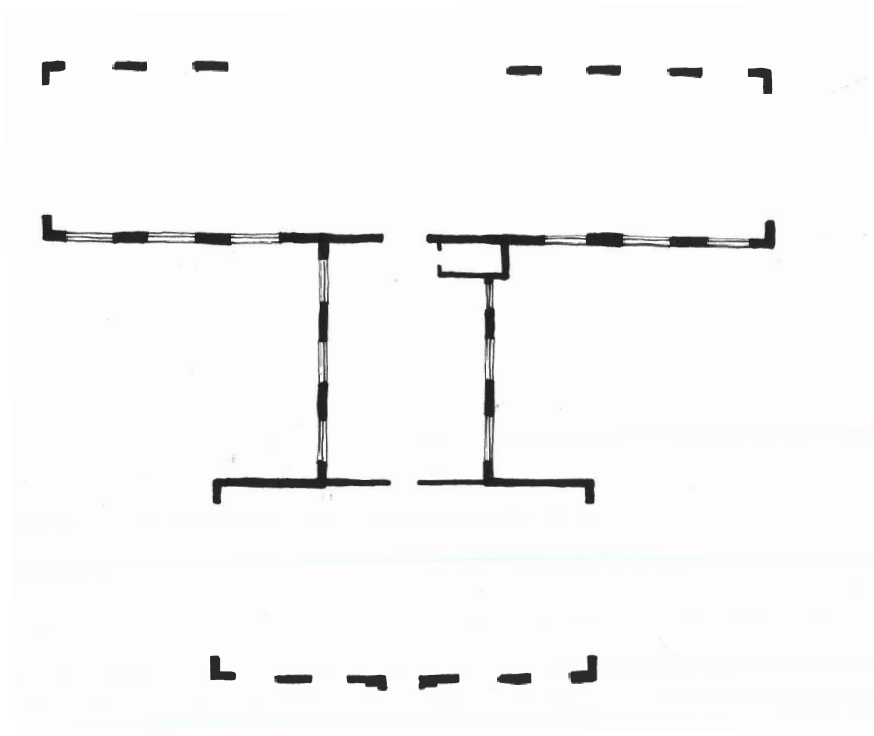


planskitser
1:500

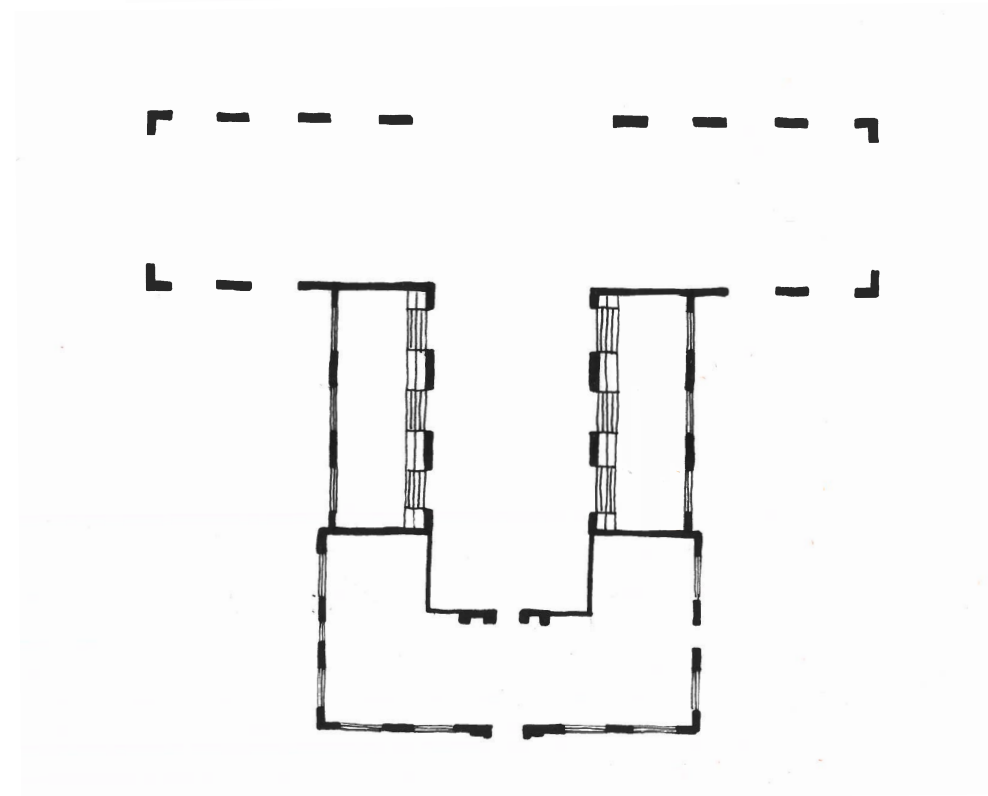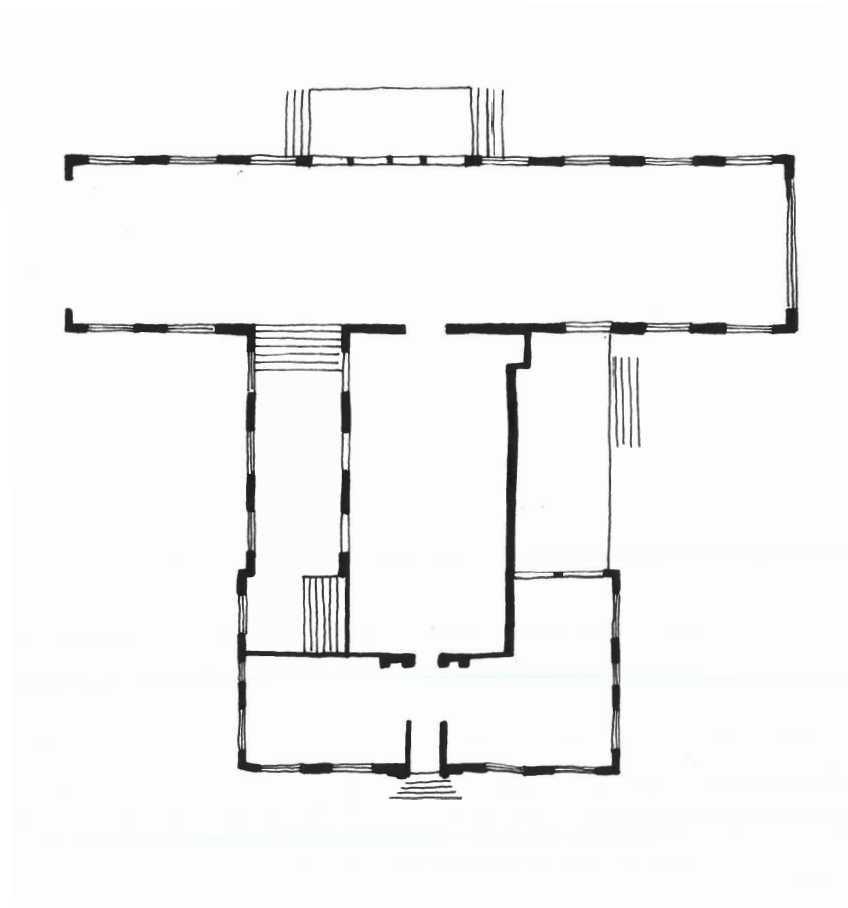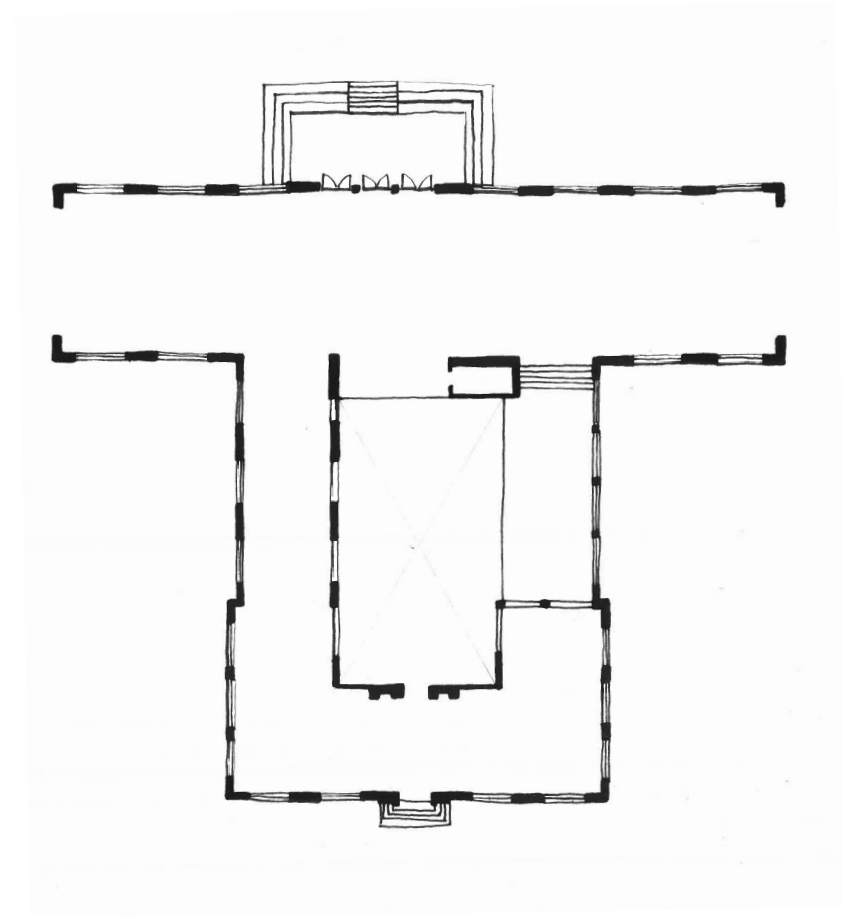


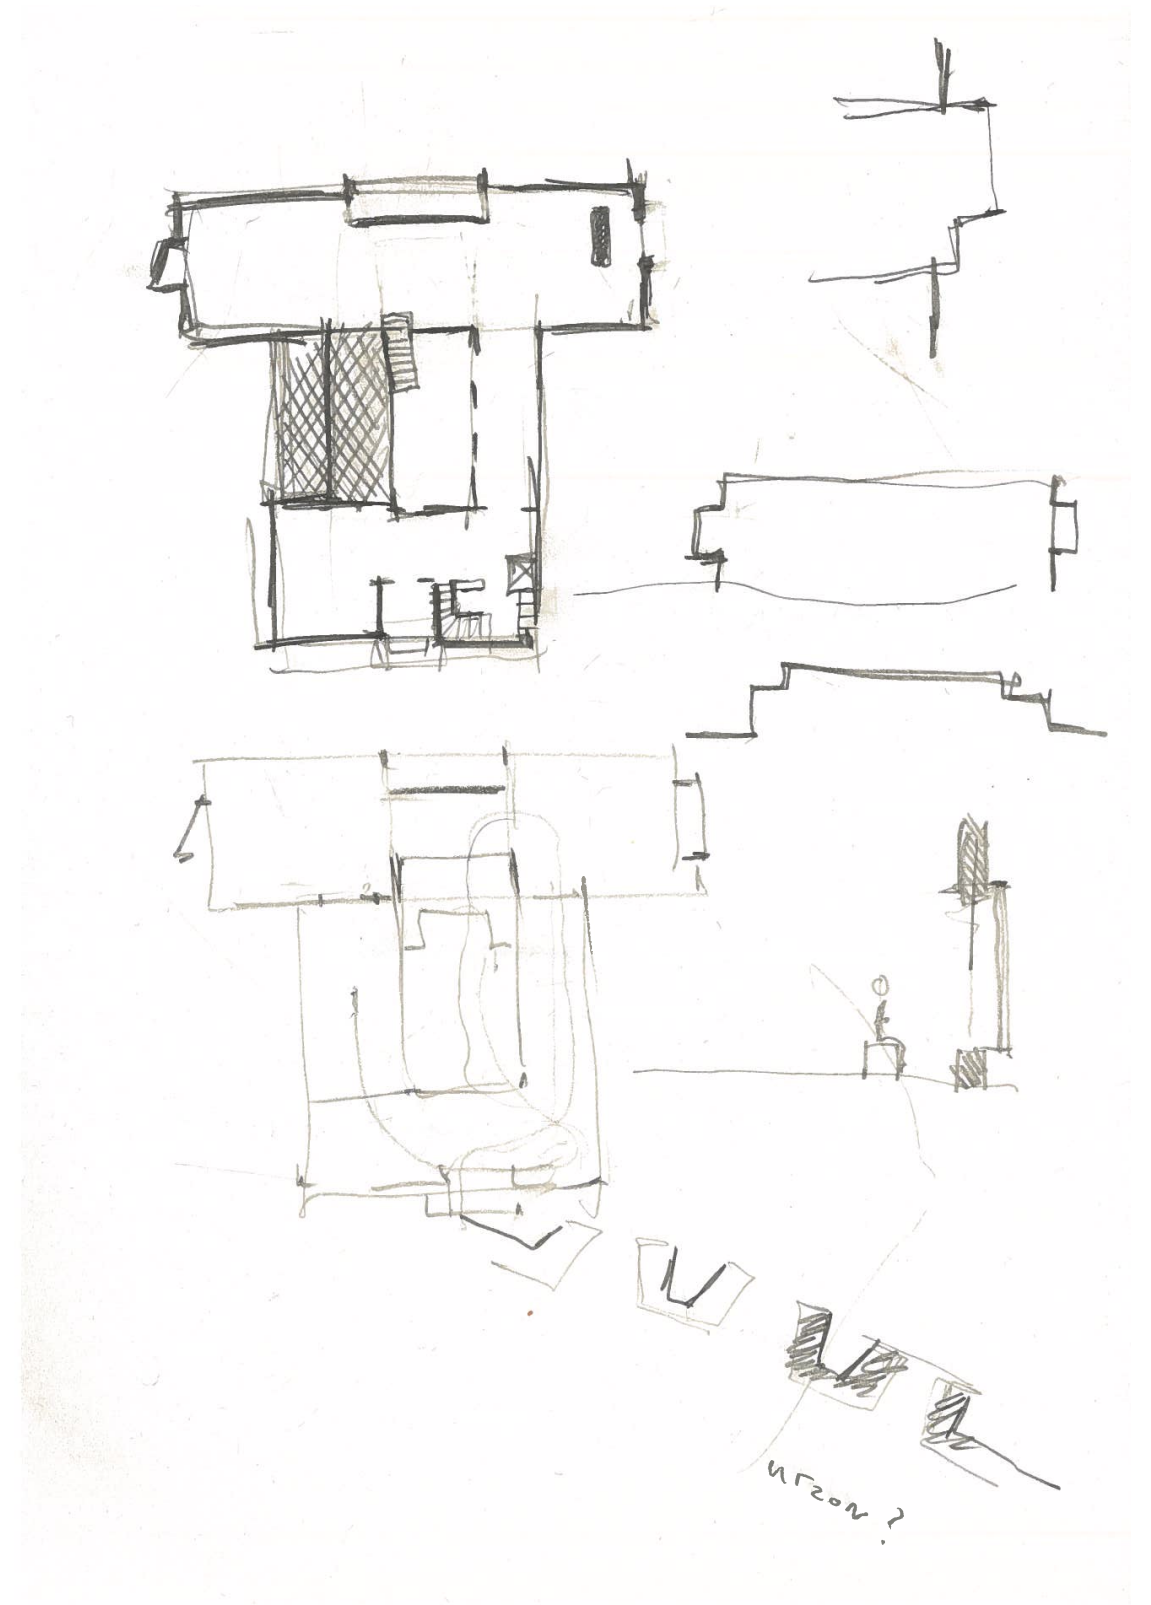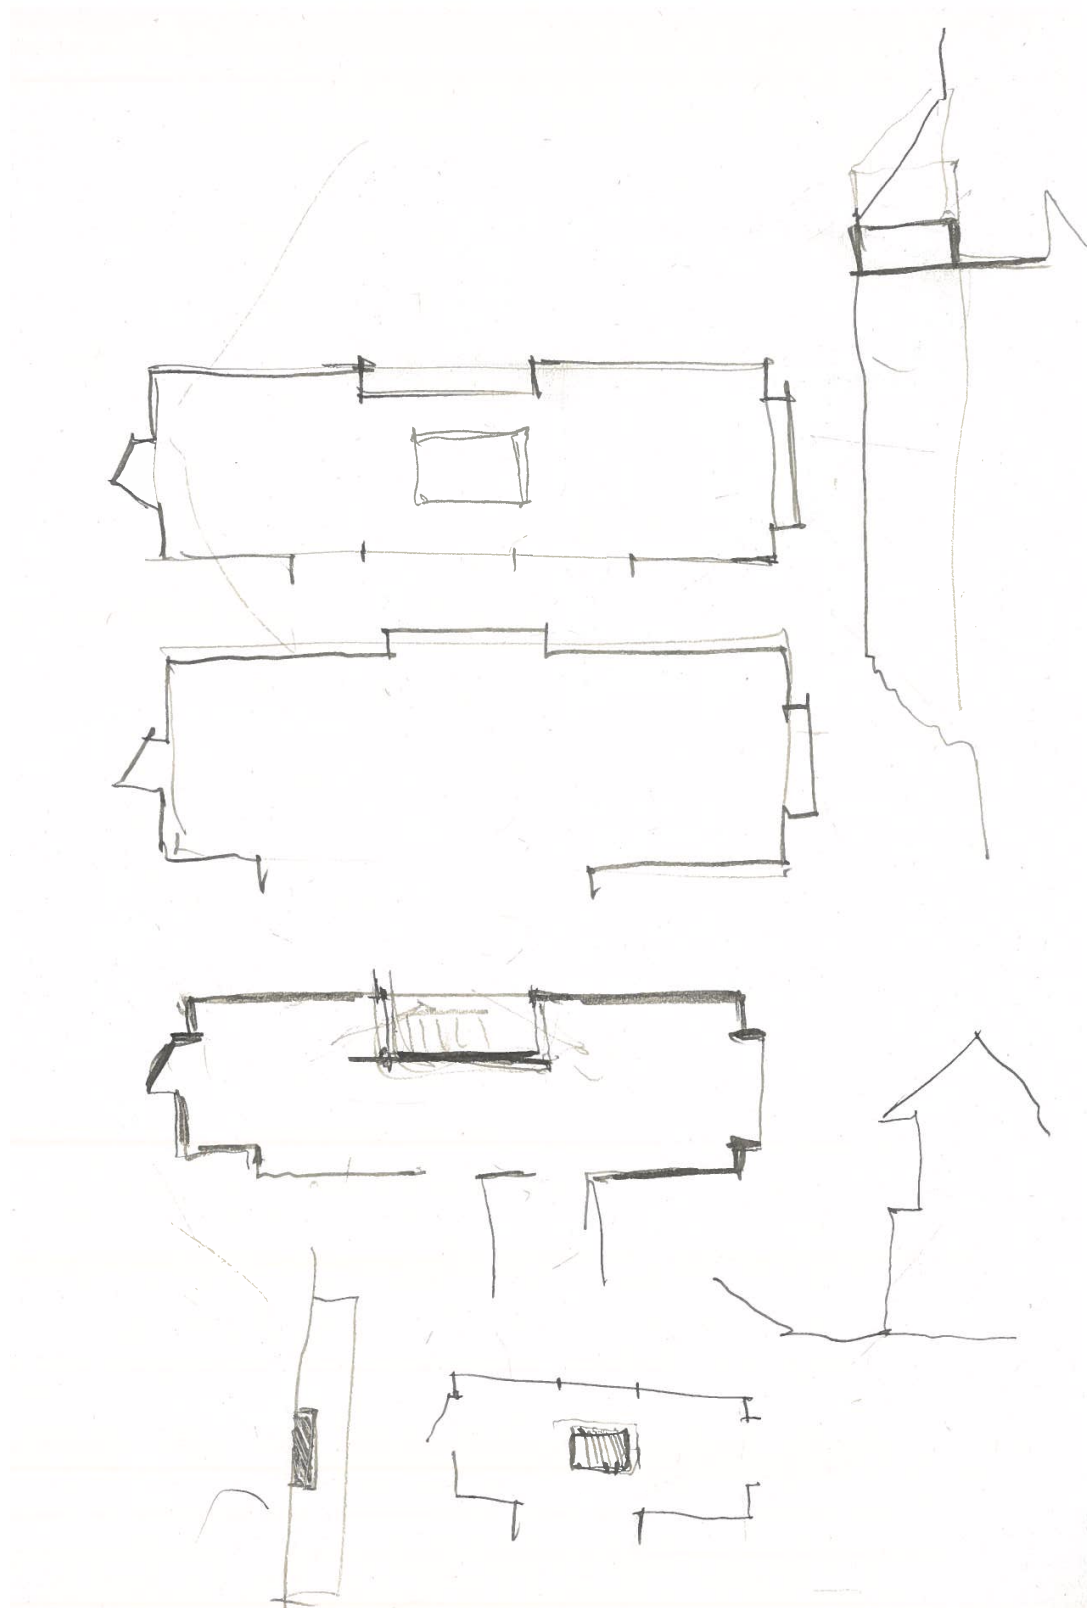




skitse på vindue

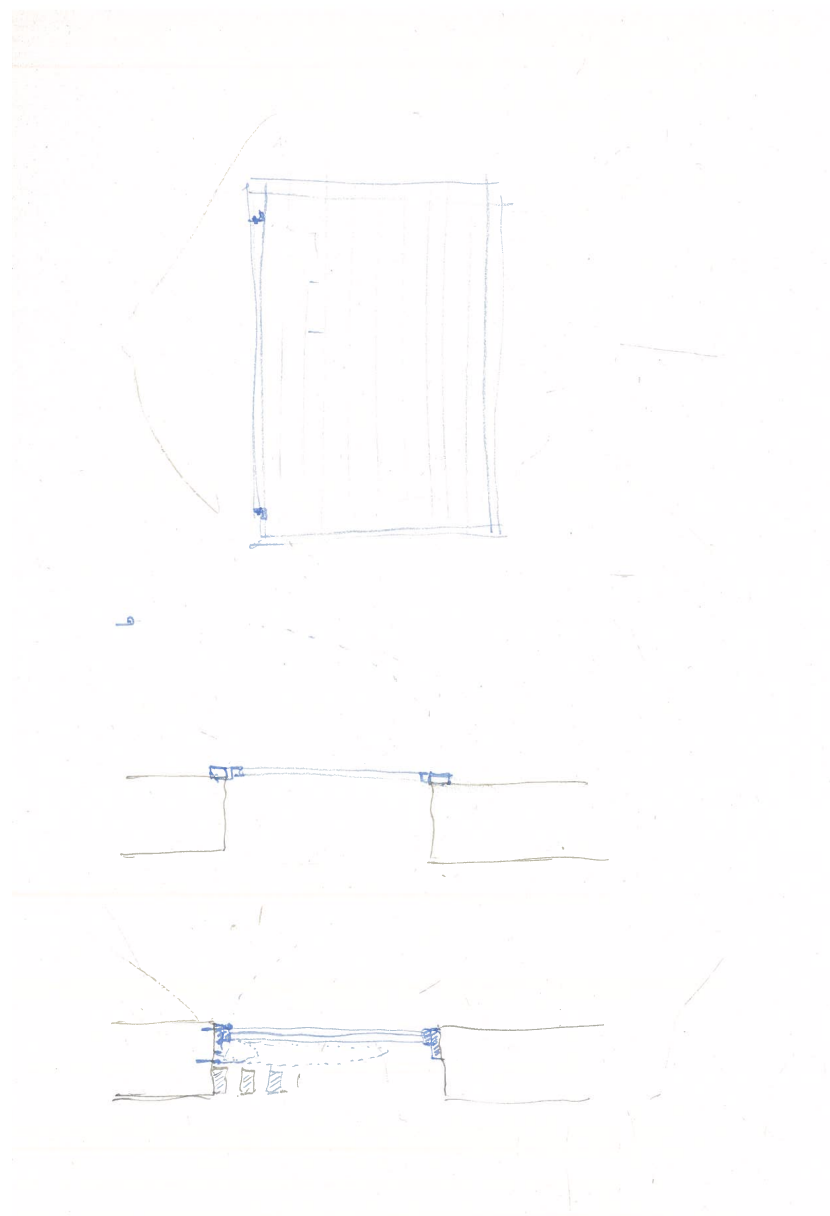


skitser på niche

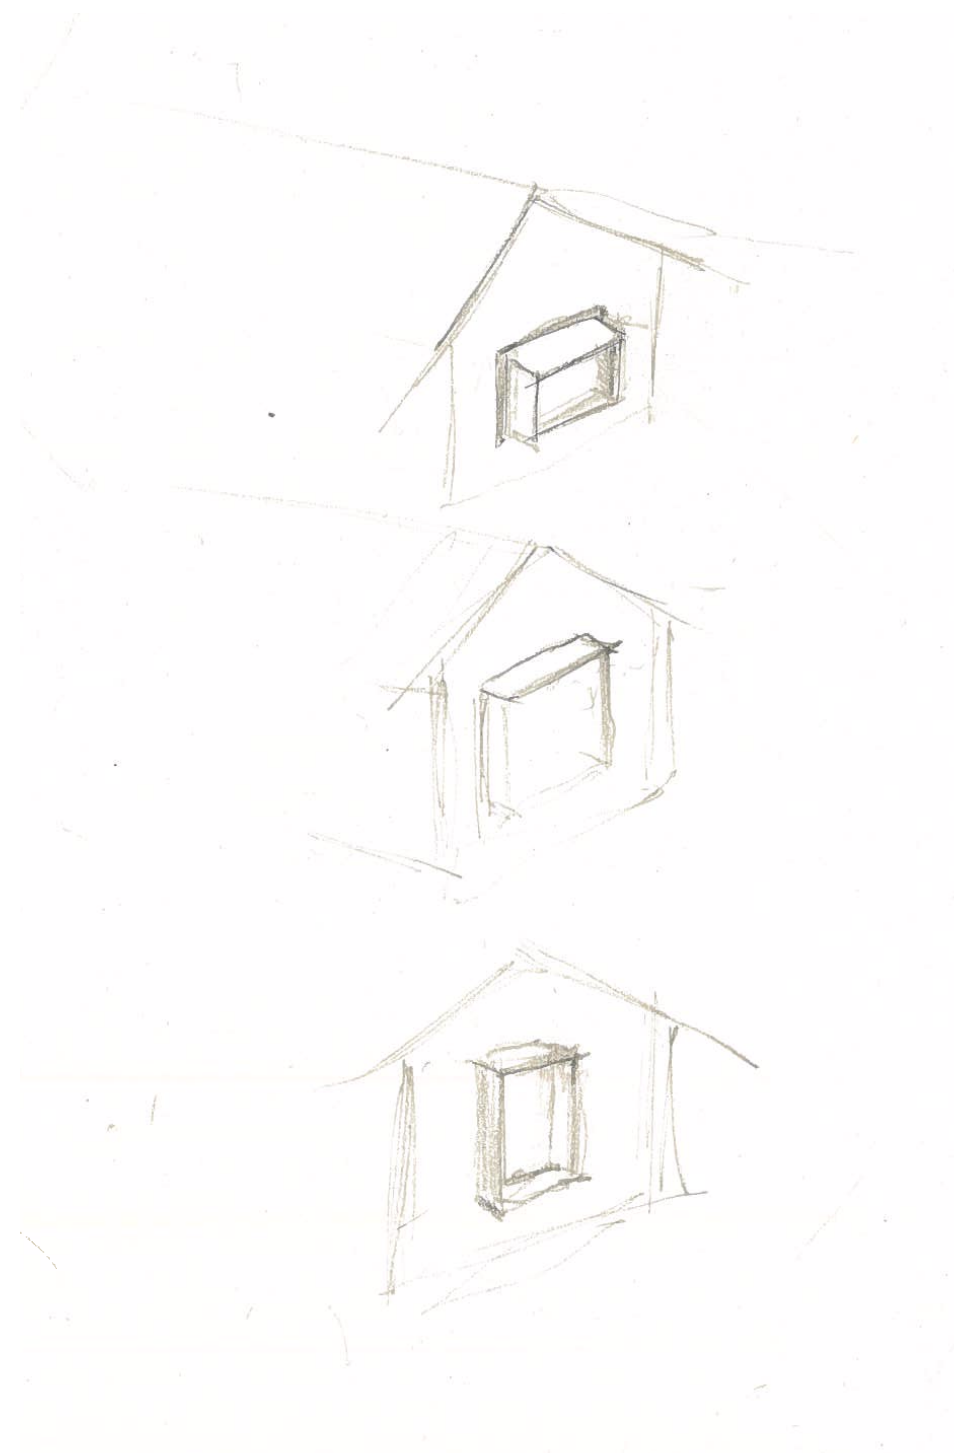




tværsnitsskitser
1:500

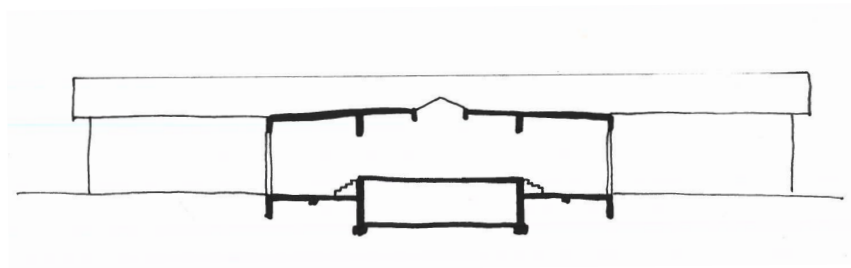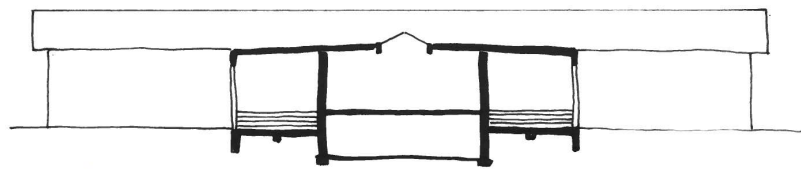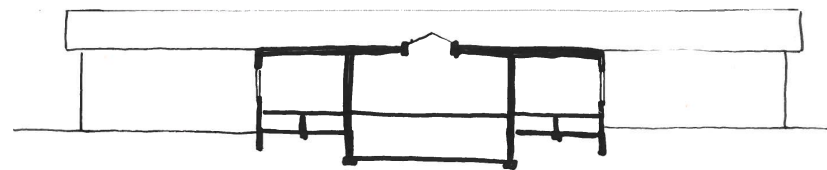




skitse på skyggenot

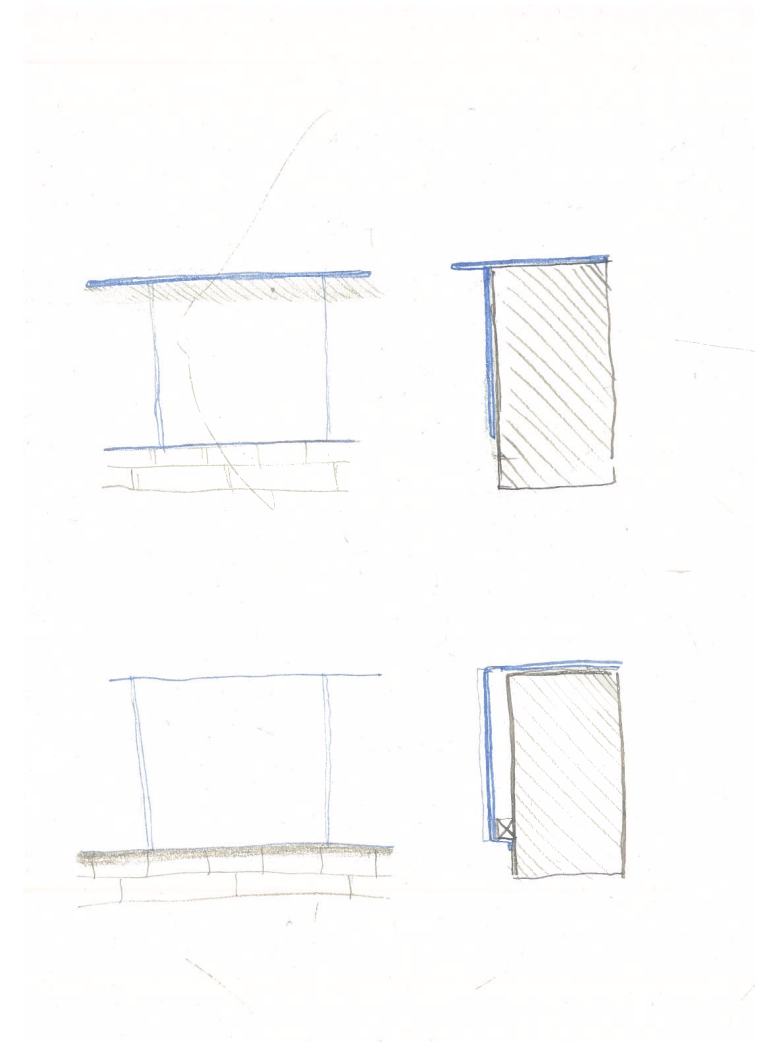




tværskitser
1:500

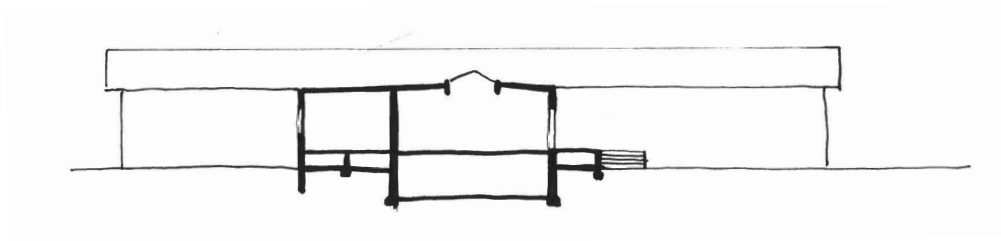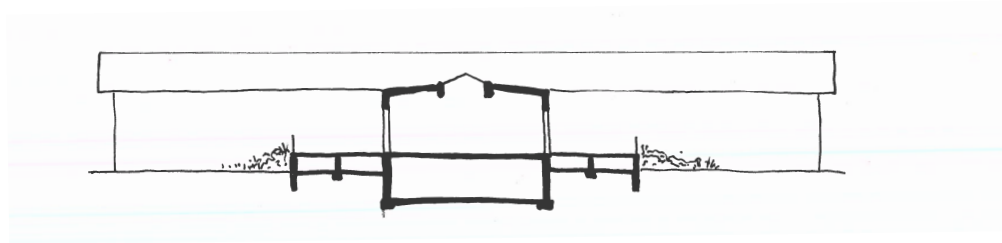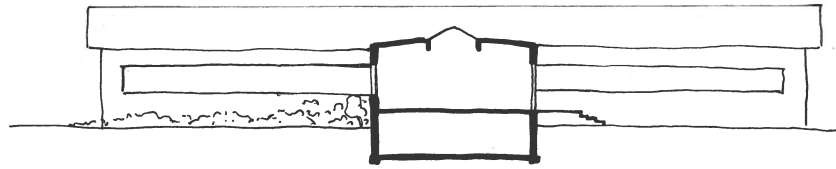




tværskitser
1:500

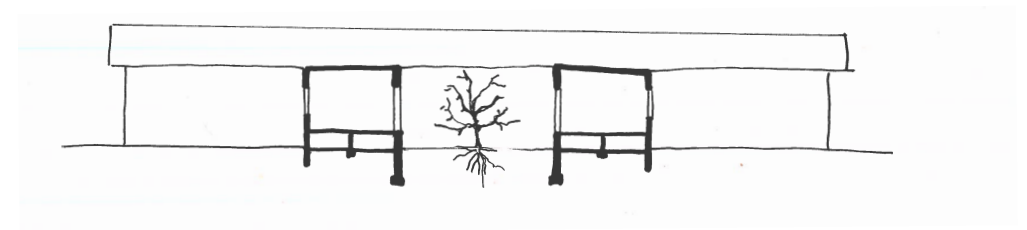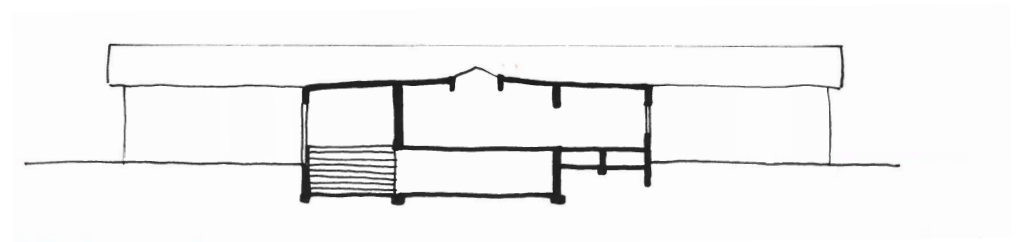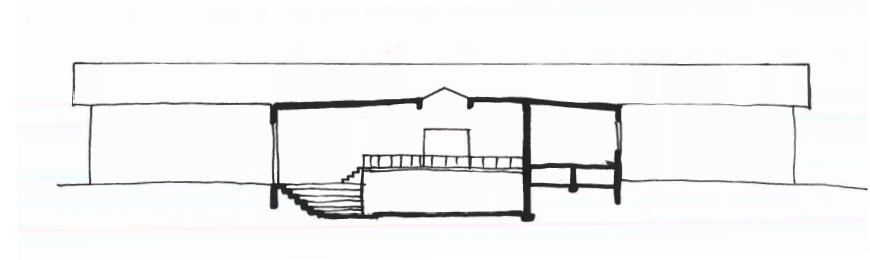




længdesnitstiter
1:500

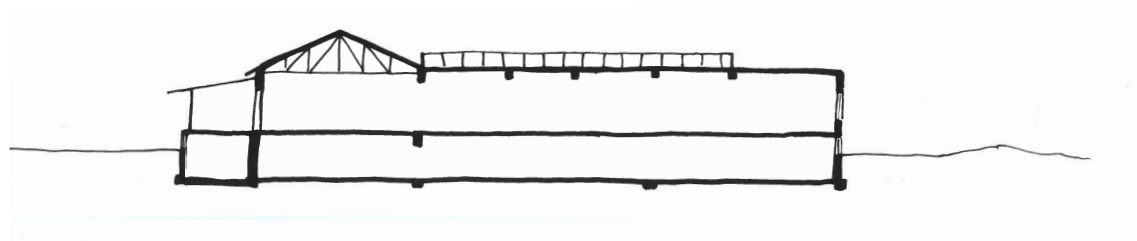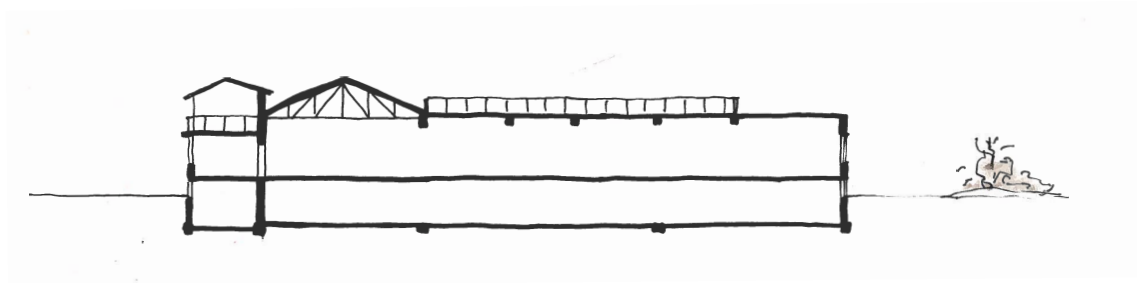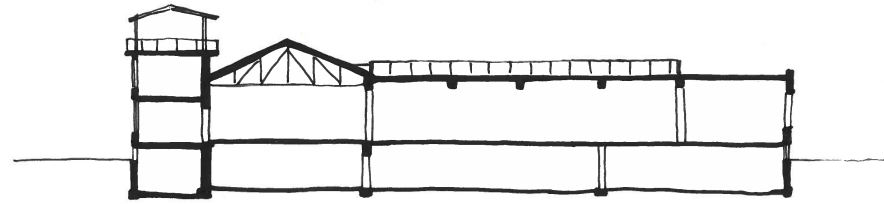






længdesnitstiter
1:500

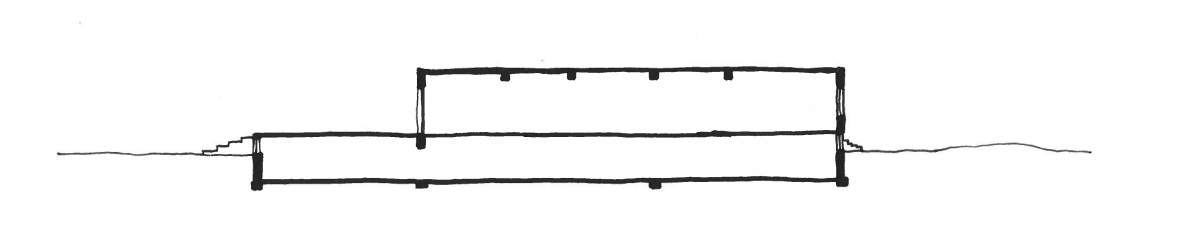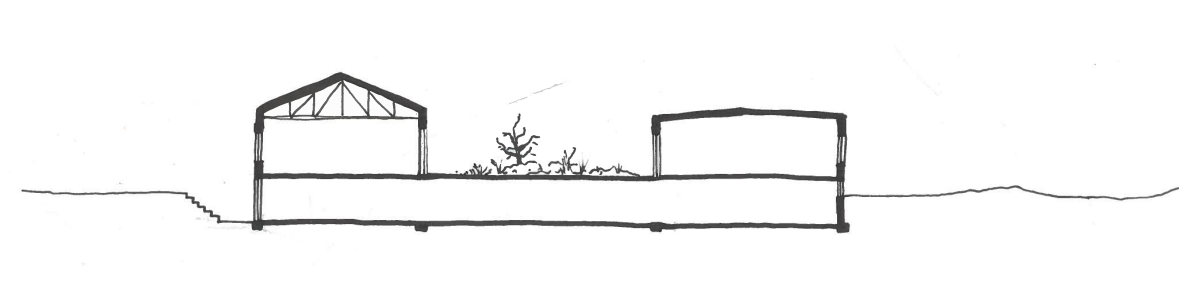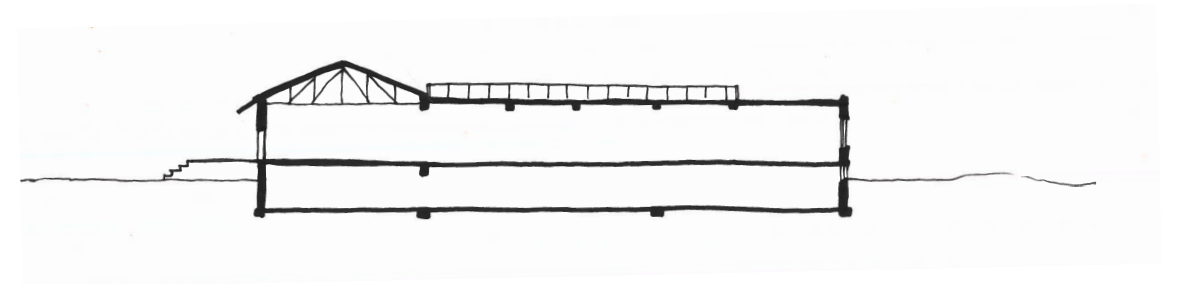






længdesnitsskitser
1:500

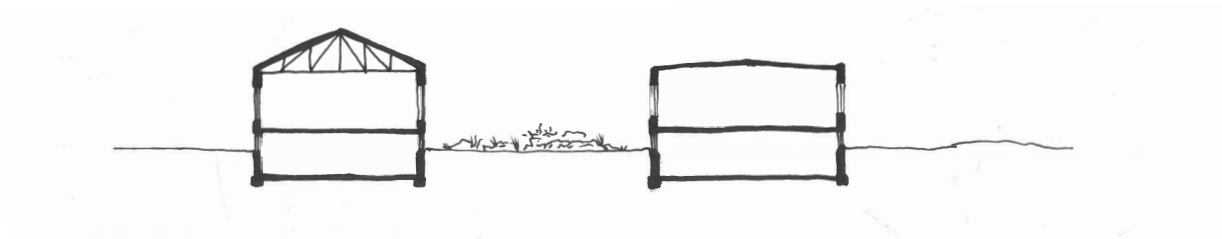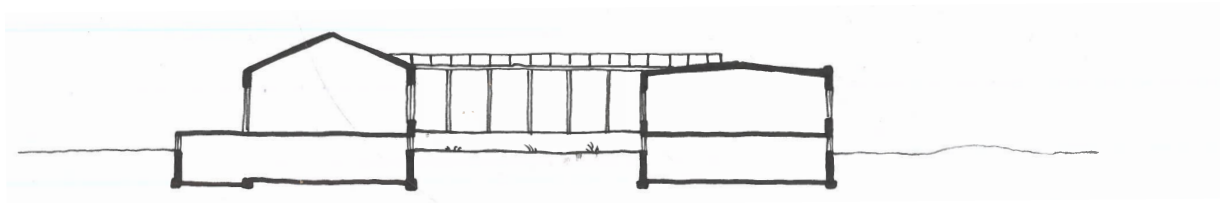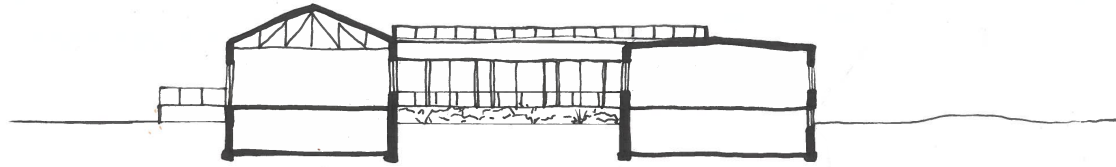





facadestudier
1:300

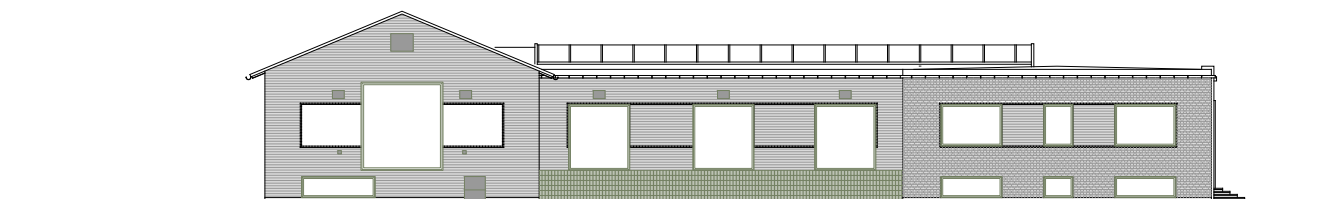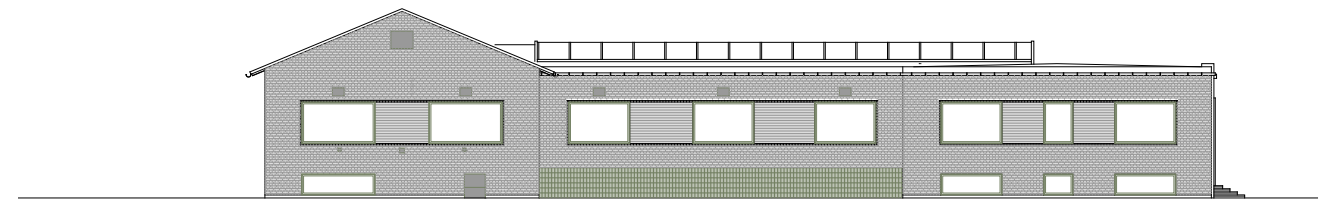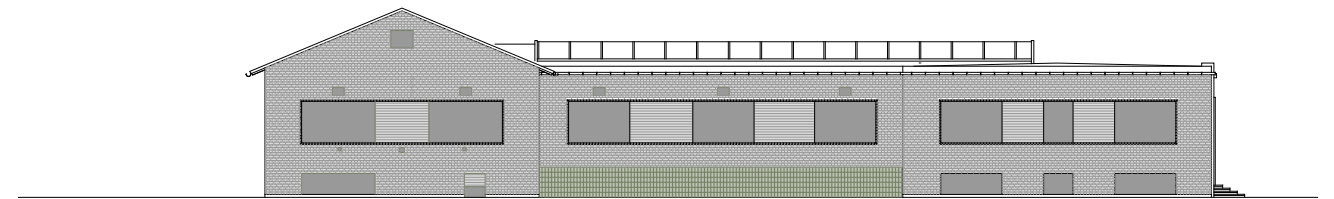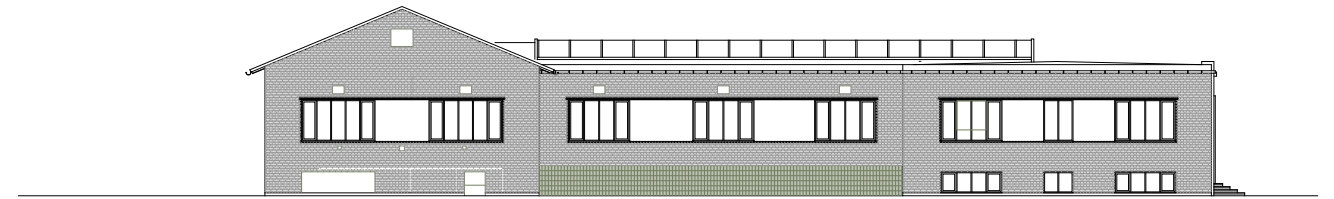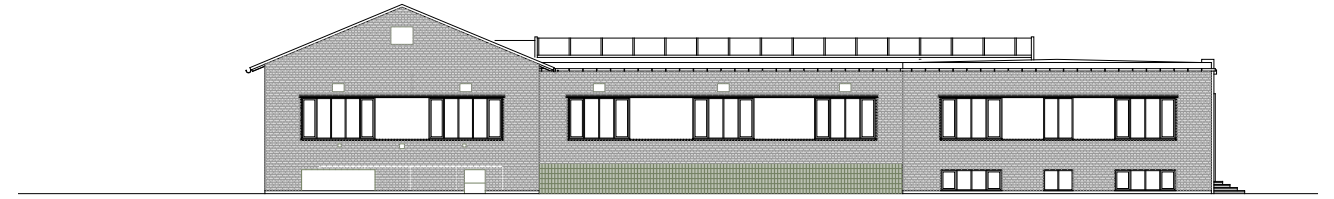

facadestudier
1:300

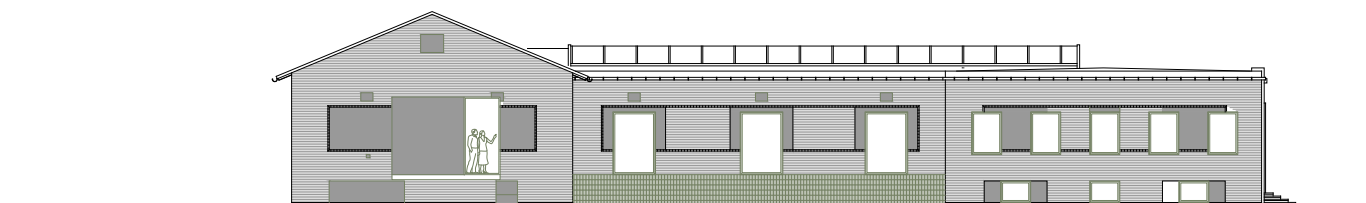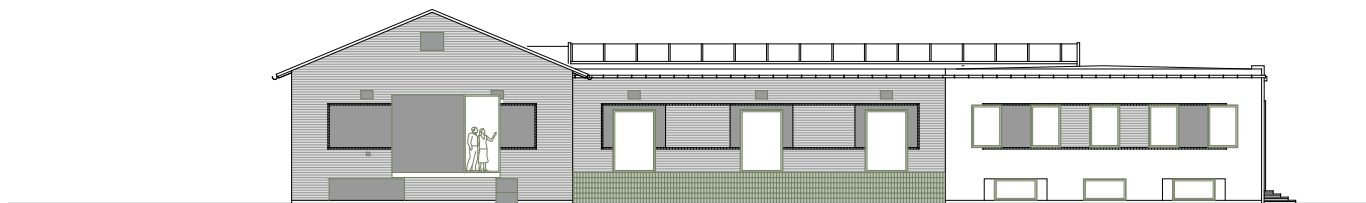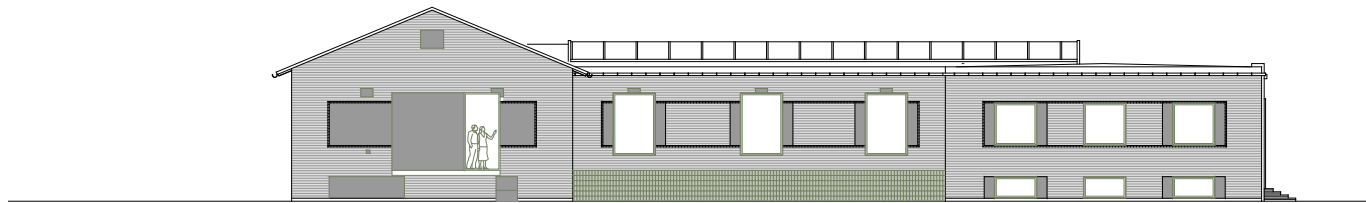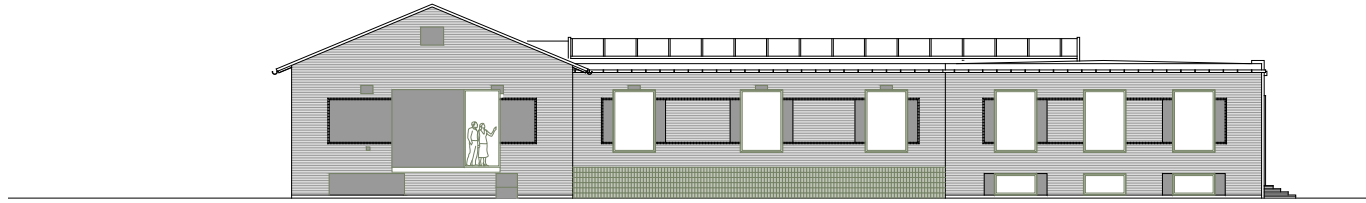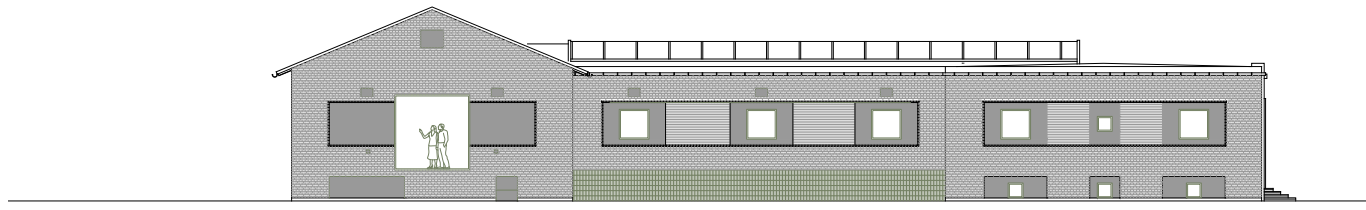

facadestudier
1:300

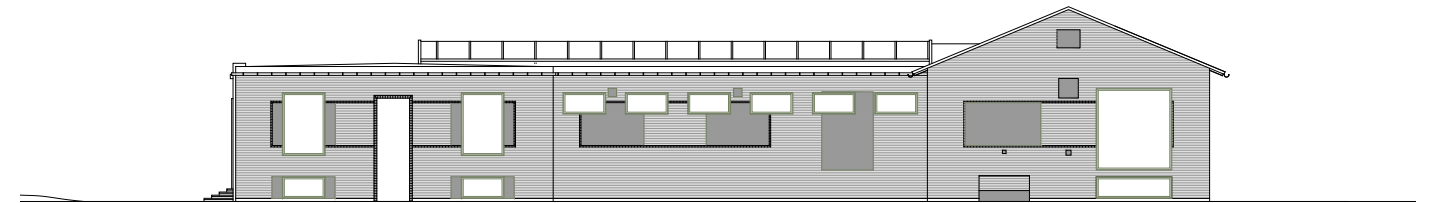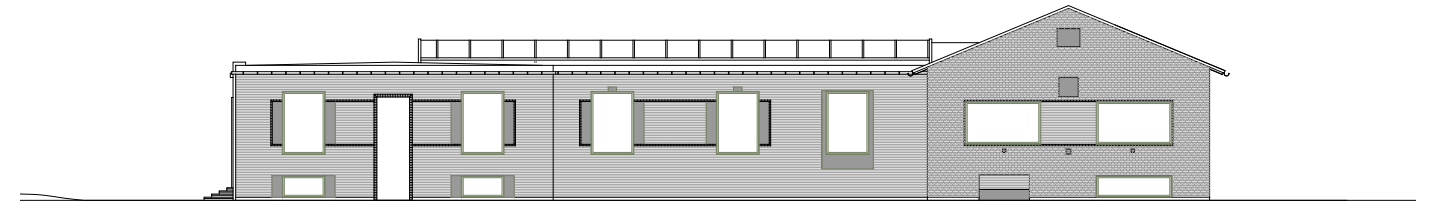
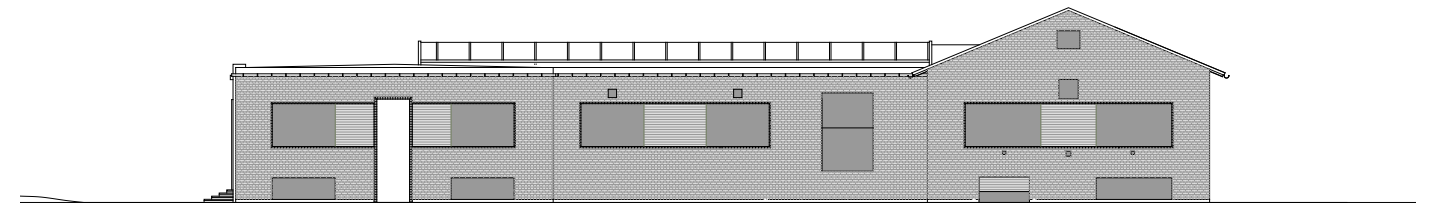
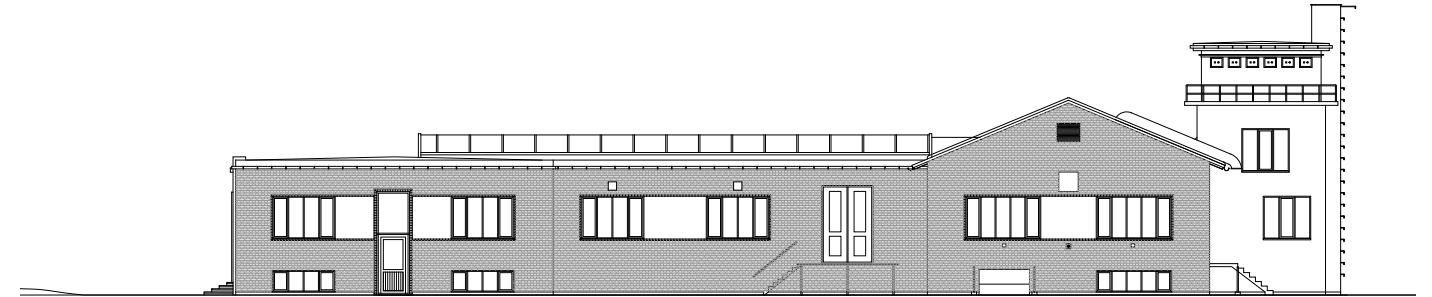


facadeskitser SV
1:500








facadeskitser NØ
1:500








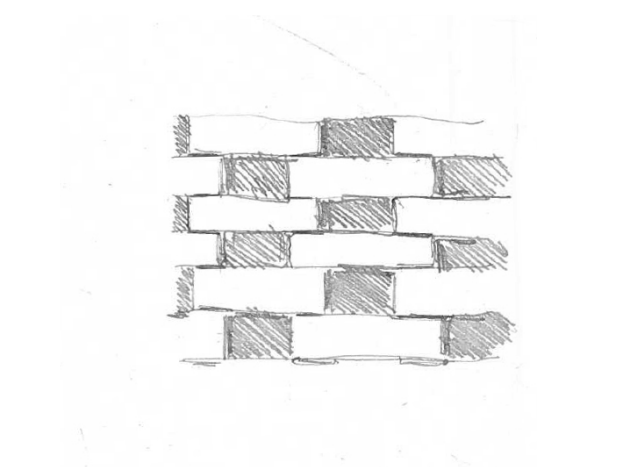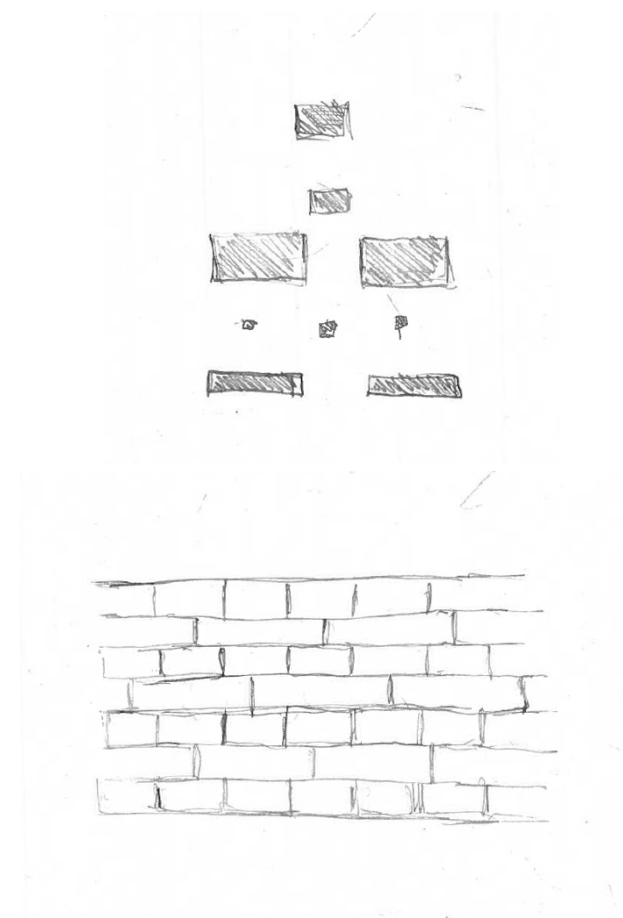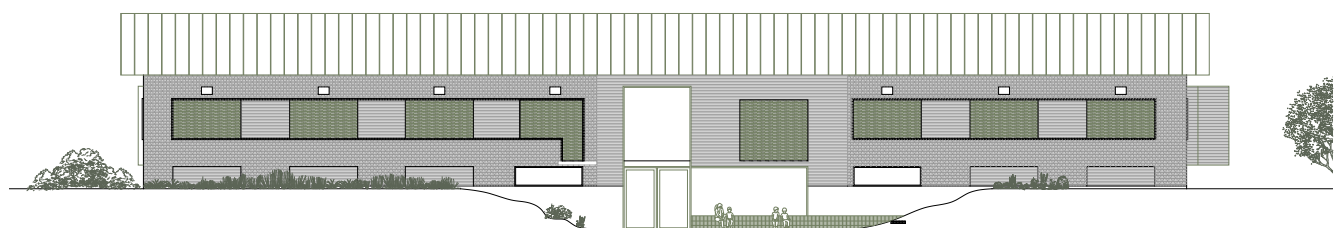





vinduesstudier
1:300

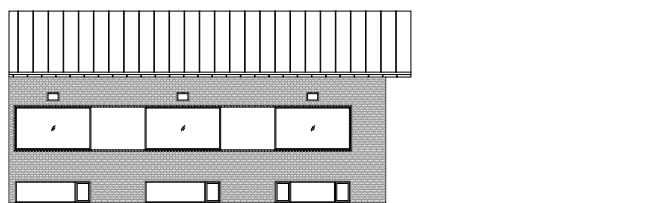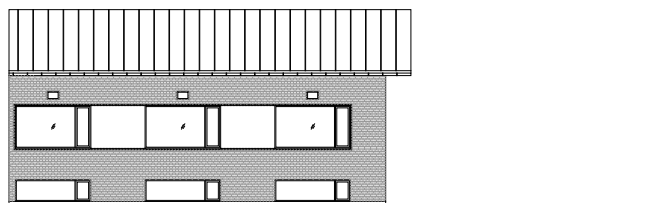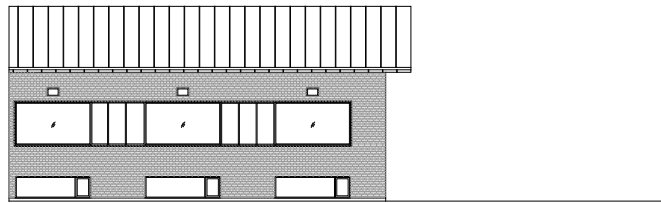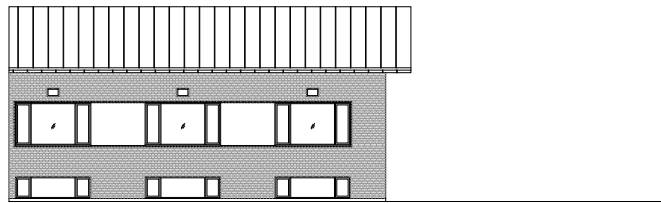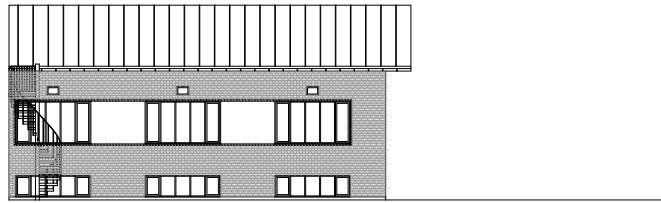

vinduesstudier
1:300

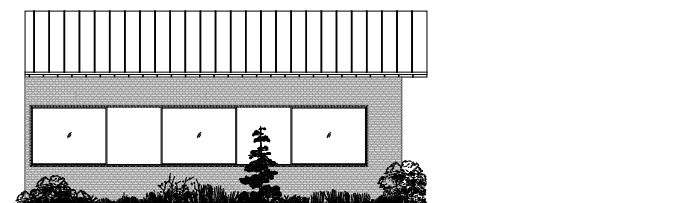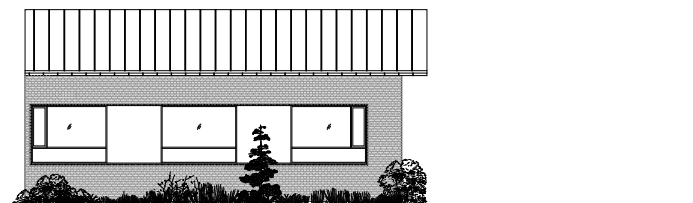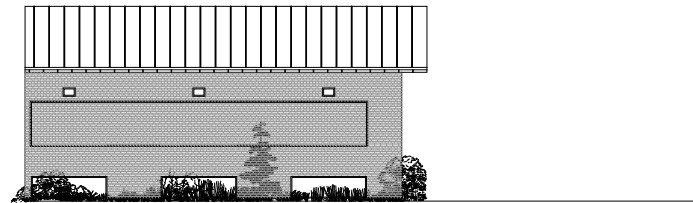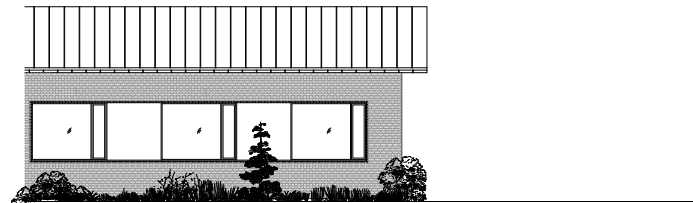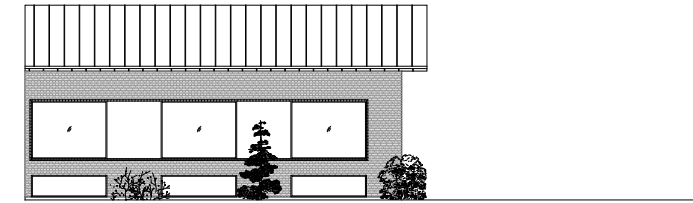

vinduesstudier
1:300

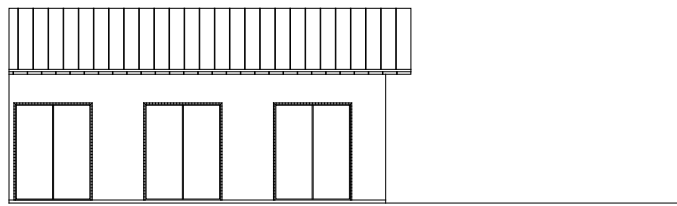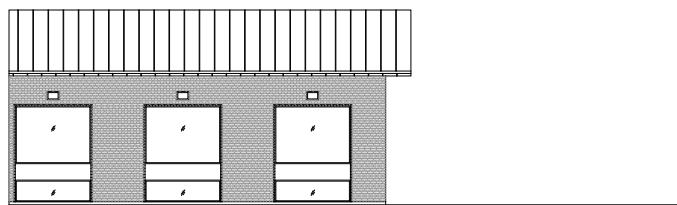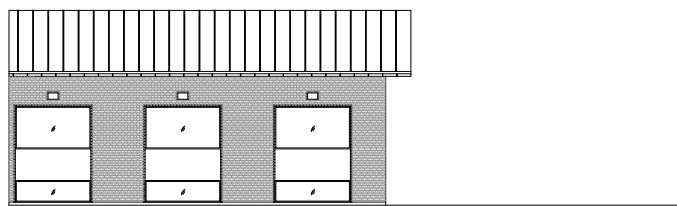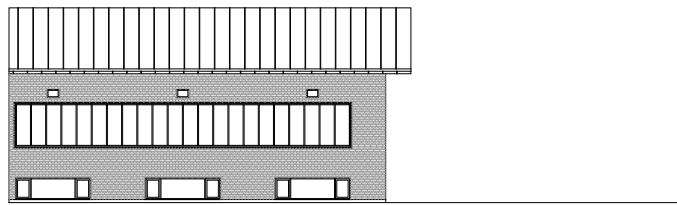

vinduesstudier
1:300

