

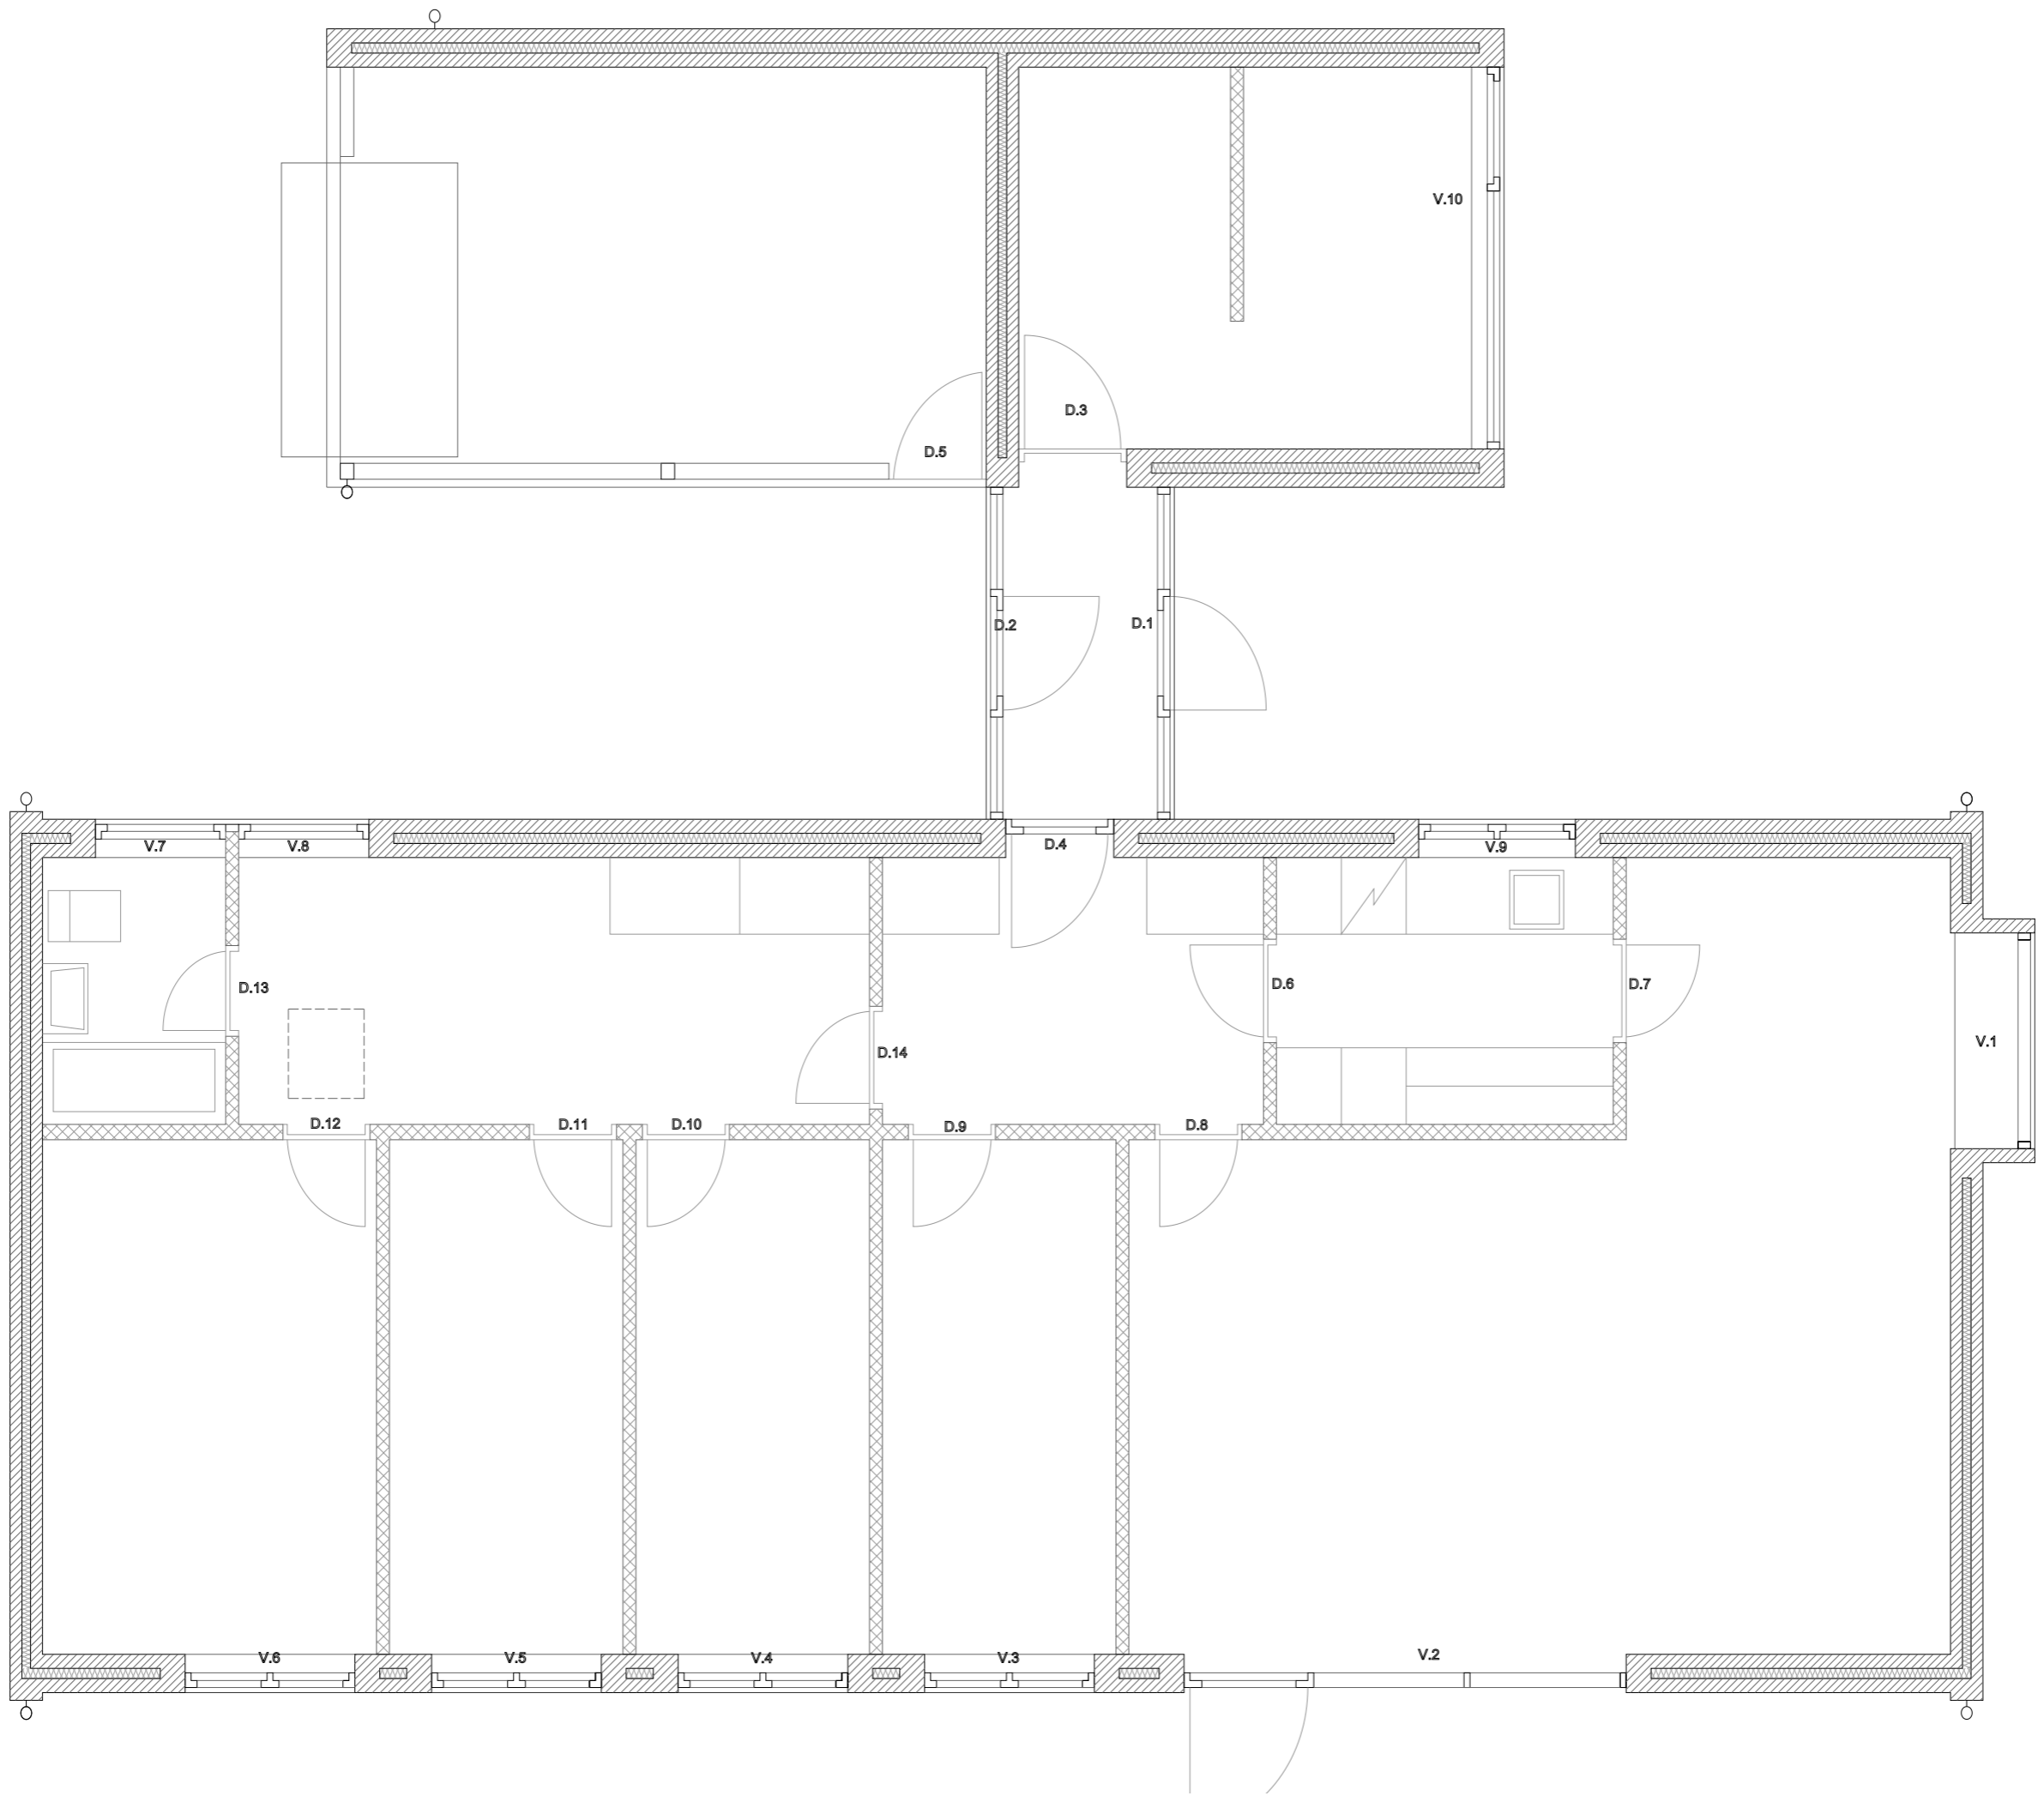
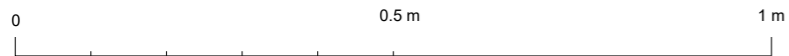
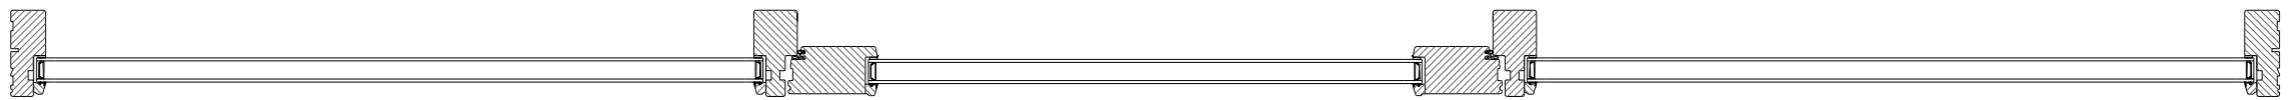


# KATALOG

Åbmålingsmappe



Pernille Sparholt

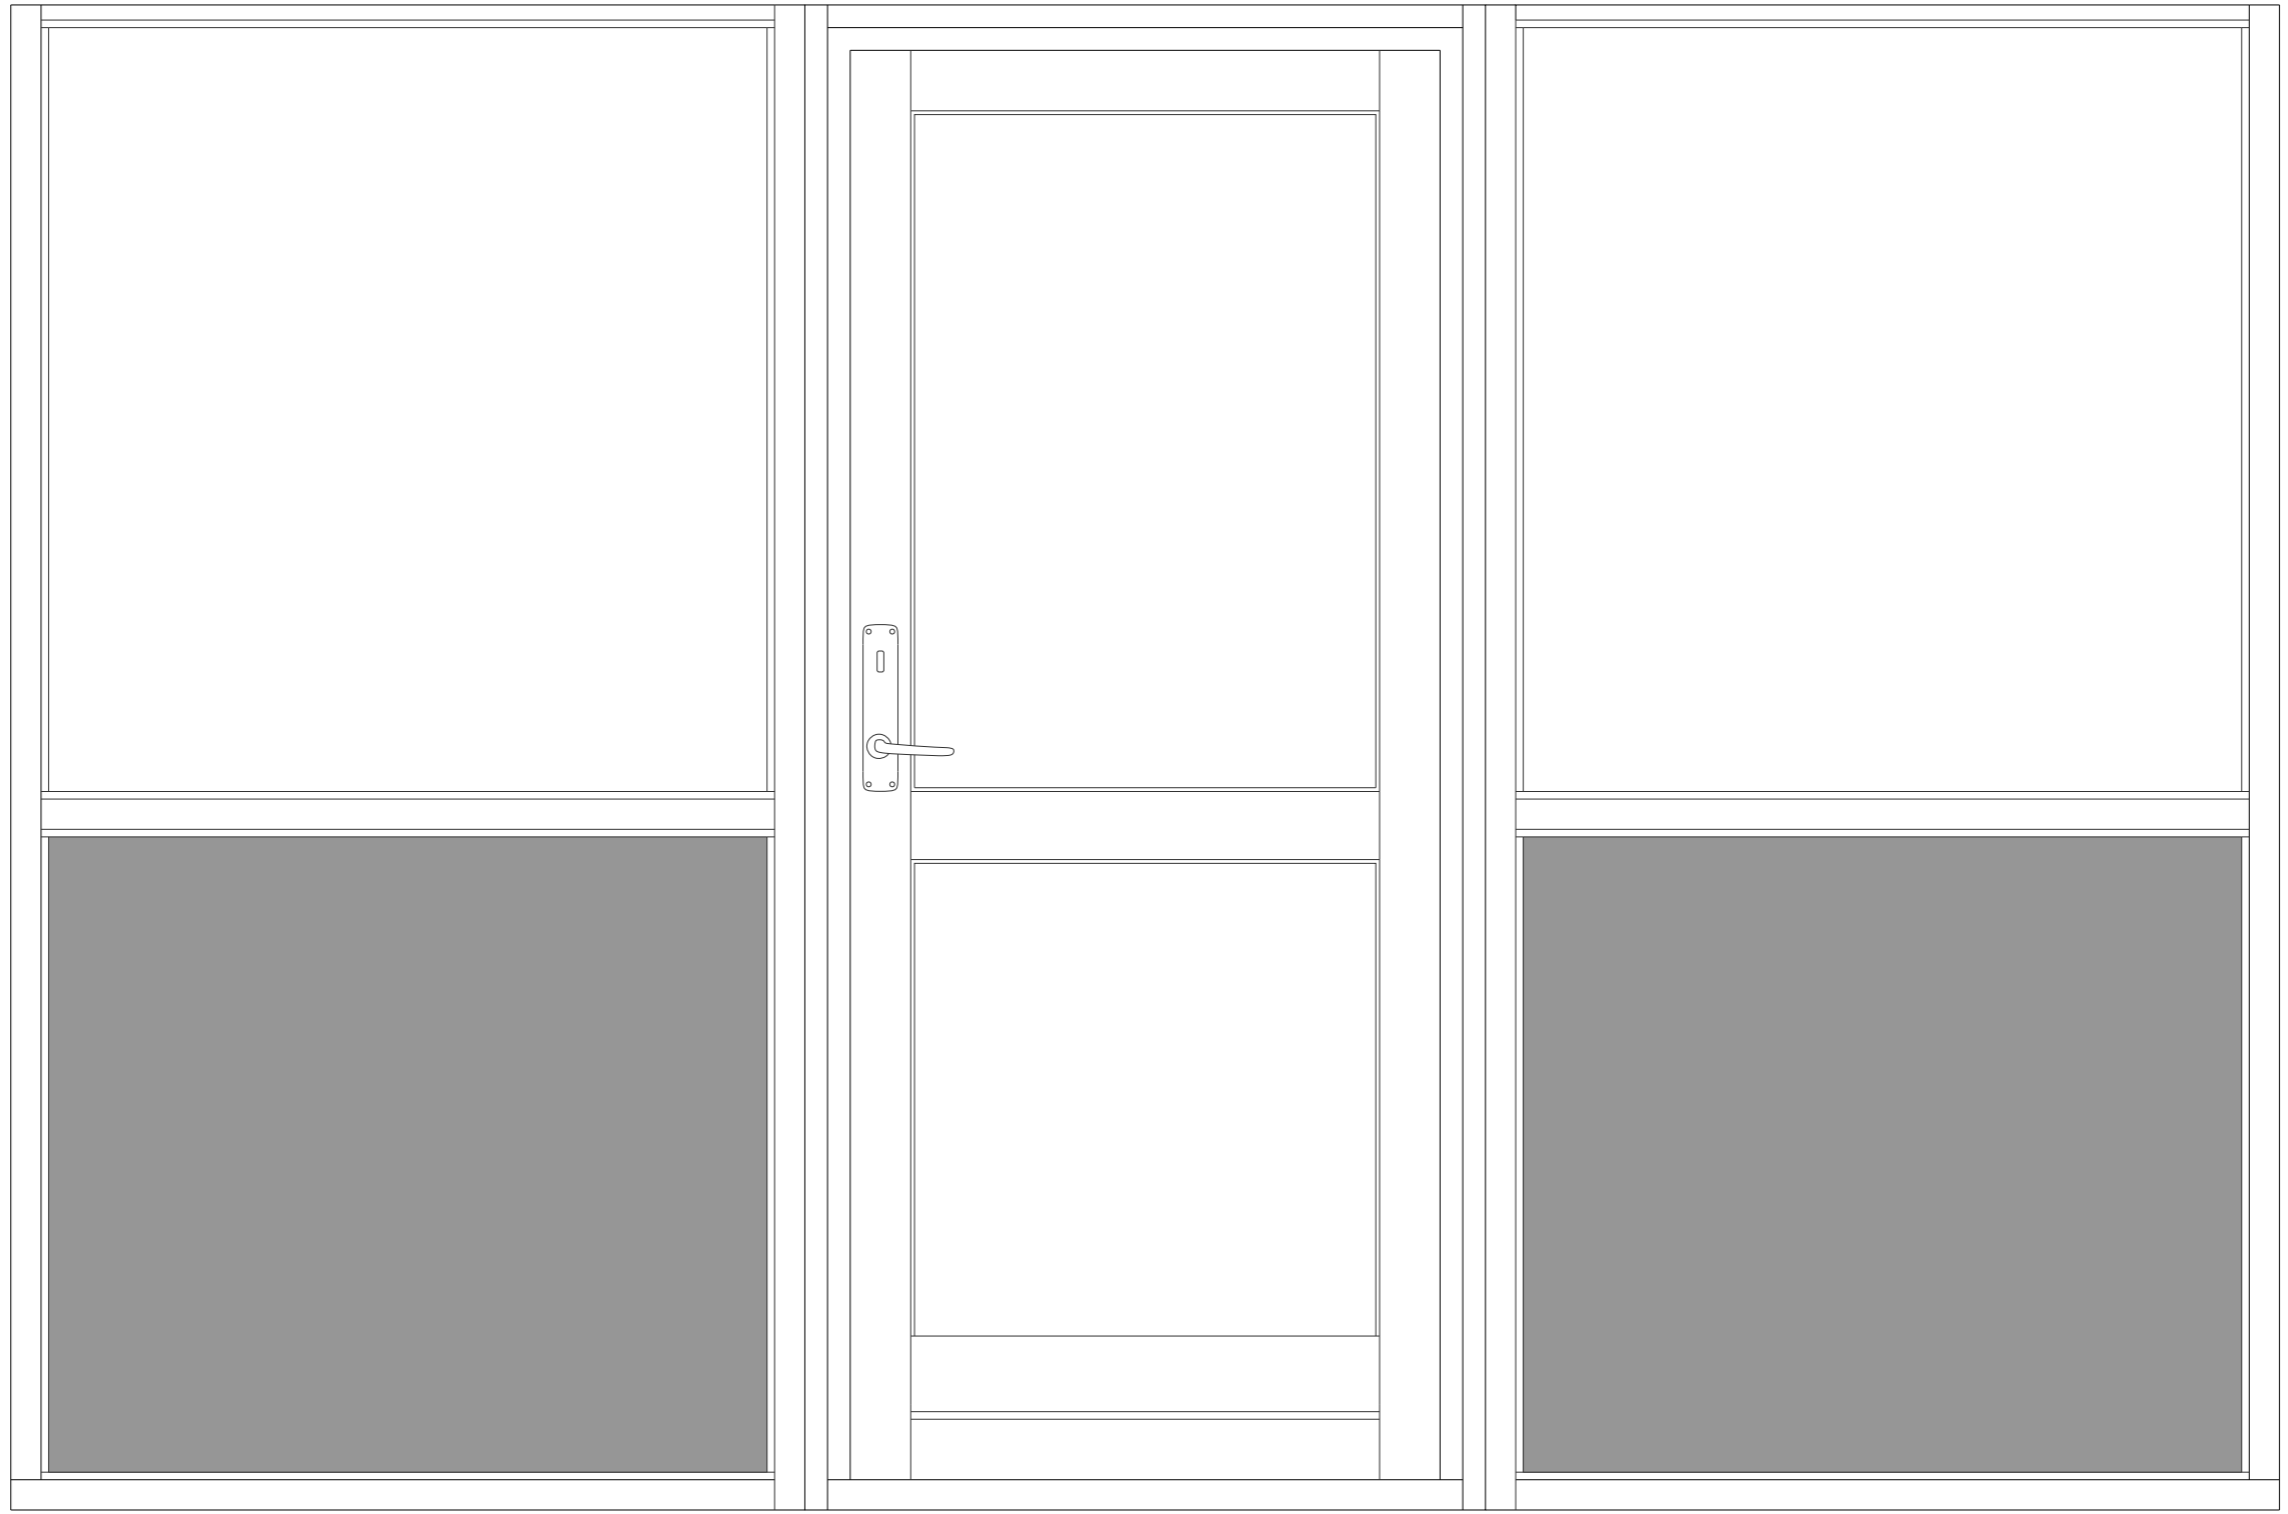

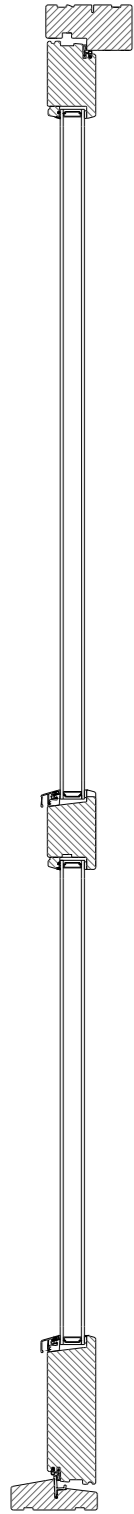






Transformation

Bygning	Risø Huse	Art	Opmåling	Dato	11.3.2024
Adresse	Risø Huse 13-43 4000 Roskilde	Emne	D1-2 (Inde)	Opmålt af	Pernille Sparholt
Årstal	1957	Mål	1:10		

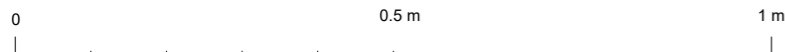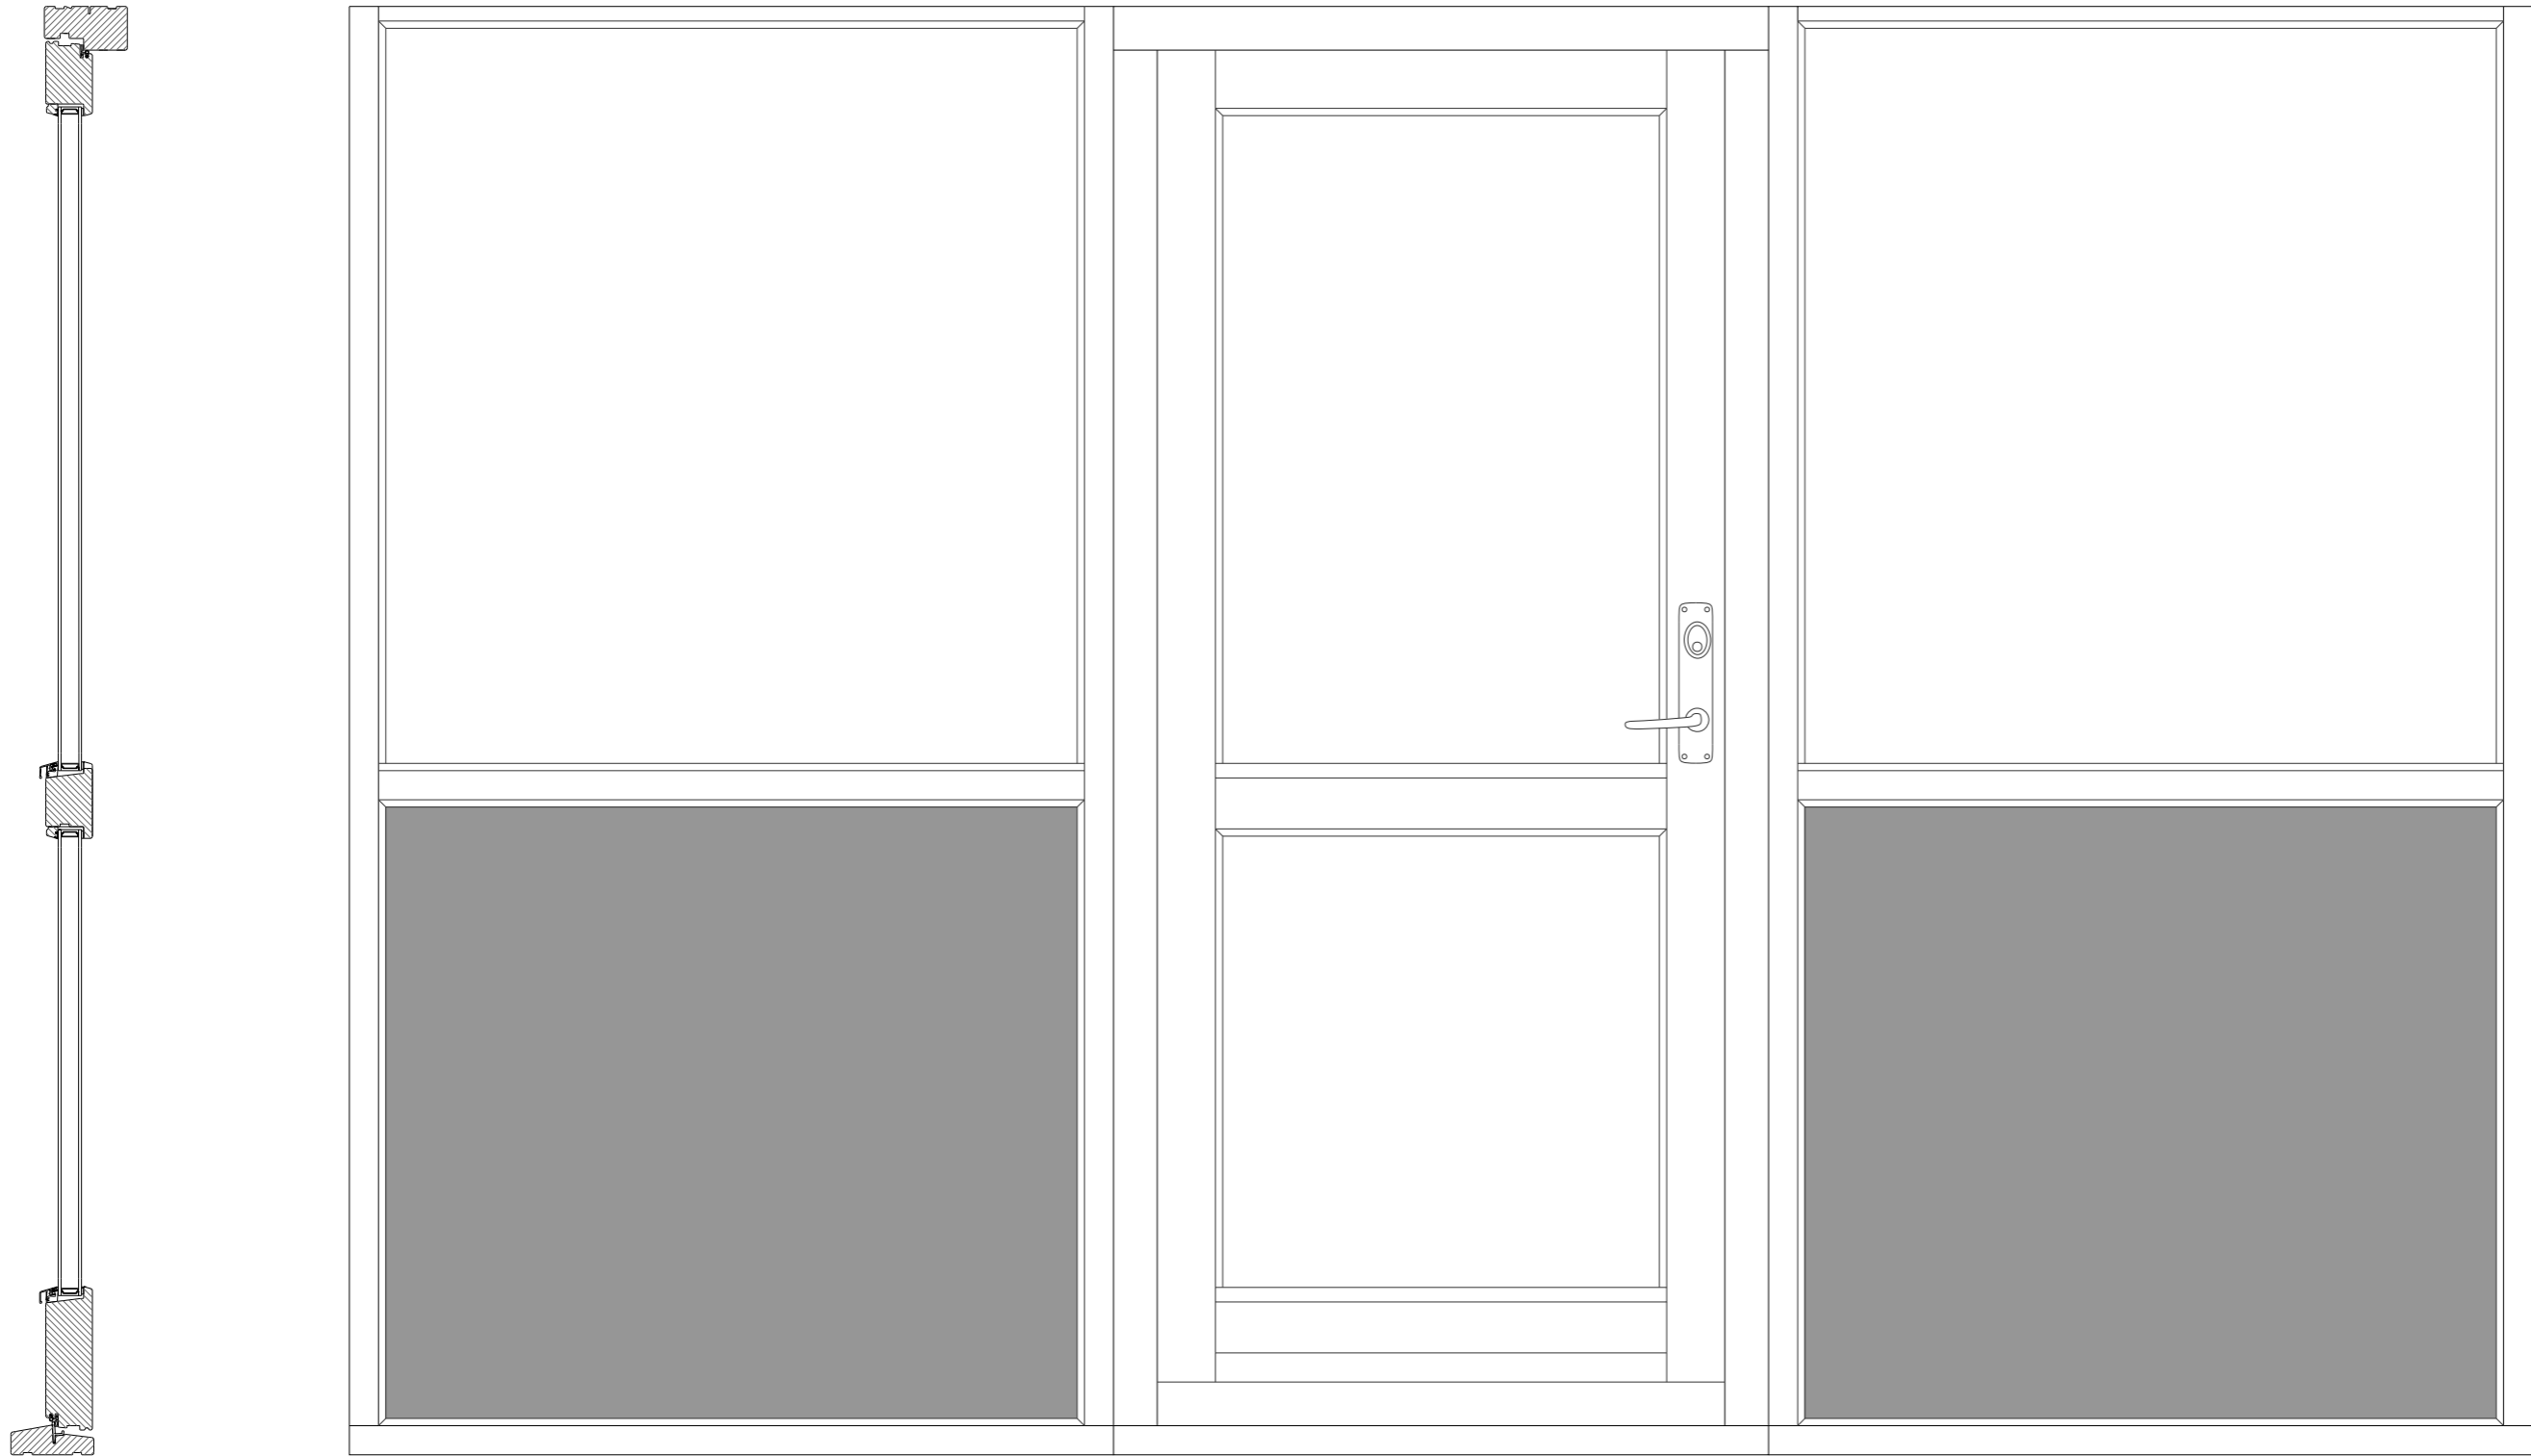






Transformation

Bygning	Risø Huse	Art	Opmåling	Dato	11.3.2024
Adresse	Risø Huse 13-43 4000 Roskilde	Emne	D1-2 (Ude)	Opmålt af	Pernille Sparholt
Årstal	1957	Mål	1:10		

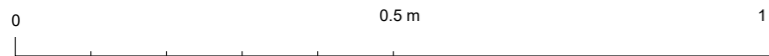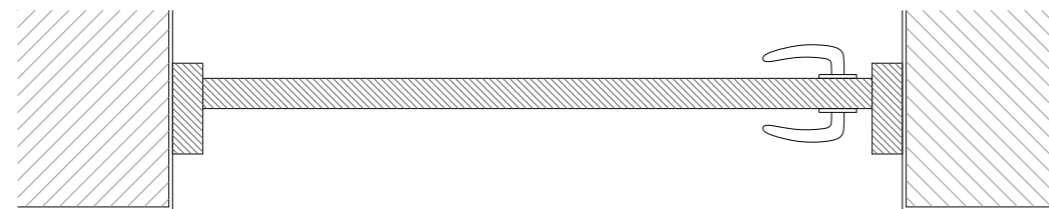  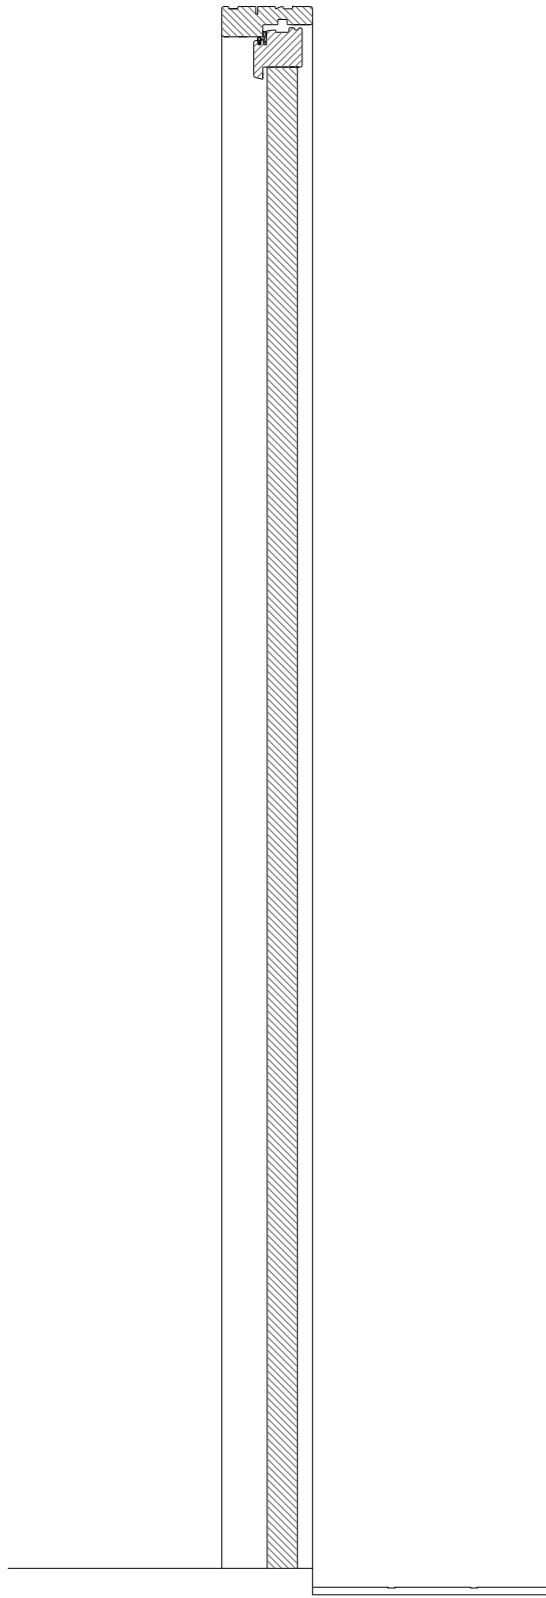






Transformation

Bygning	Risø Huse	Art	Opmåling	Dato	11.3.2024
Adresse	Risø Huse 13-43 4000 Roskilde	Emne	D3	Opmålt af	Pernille Sparholt
Årstal	1957	Mål	1:10		

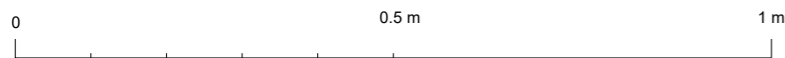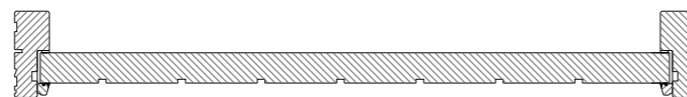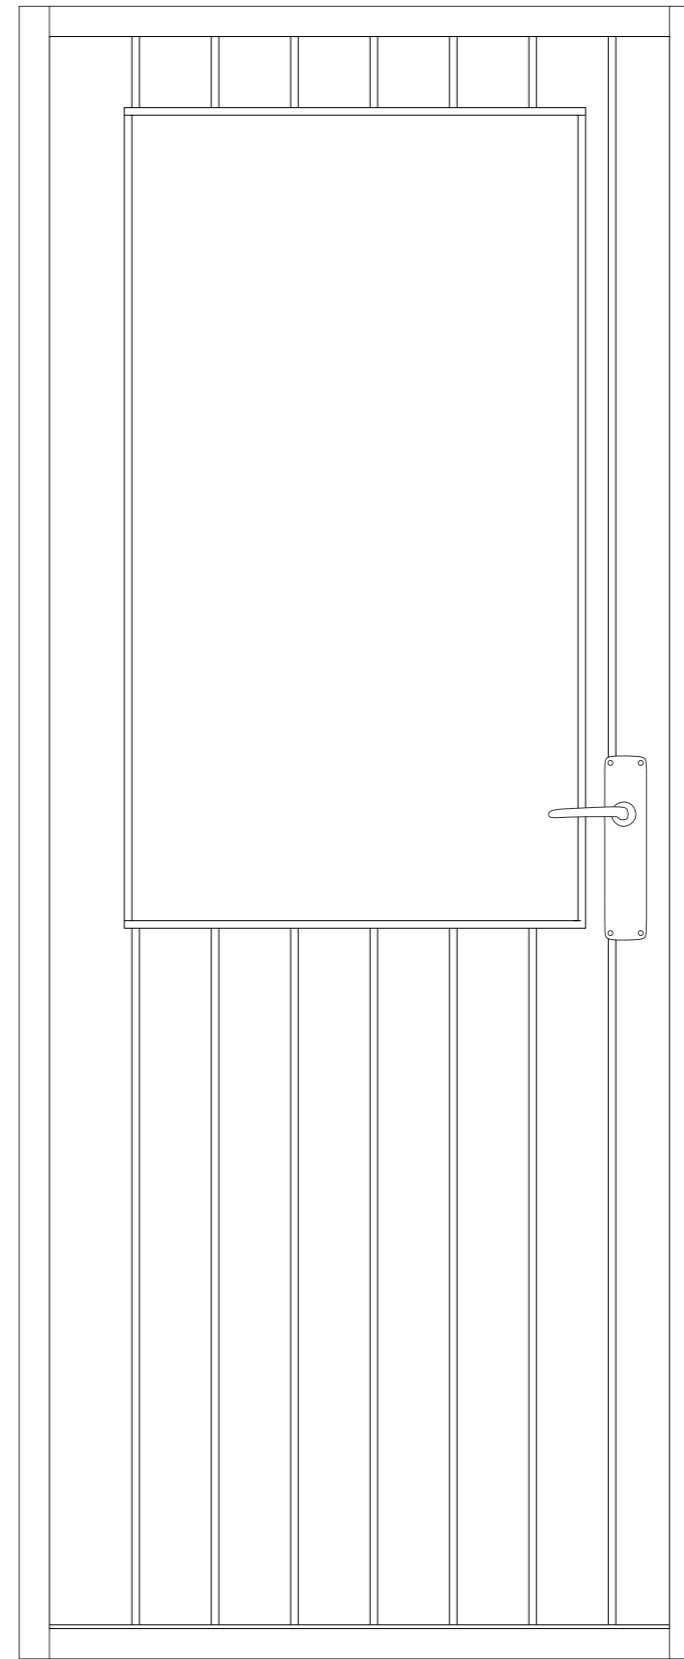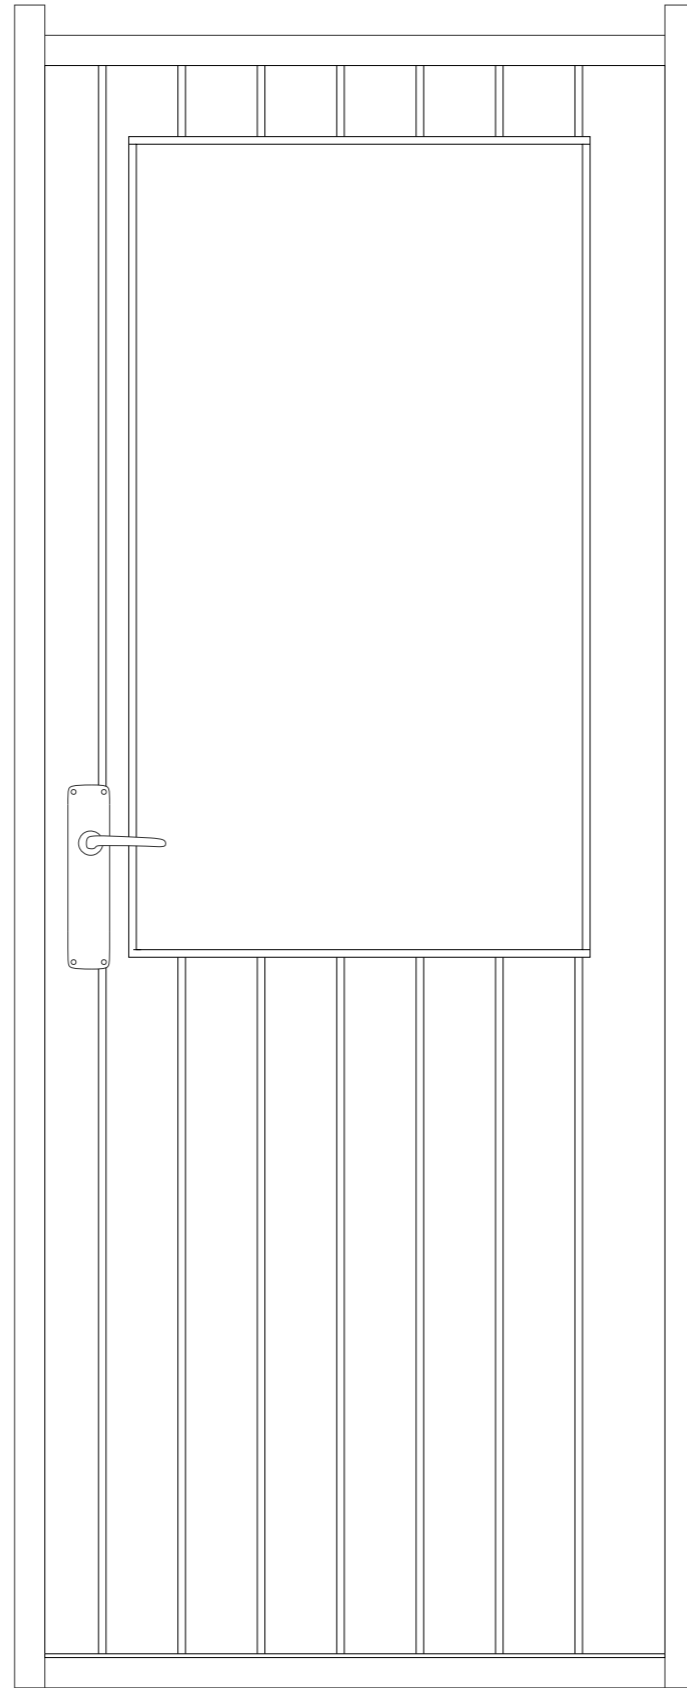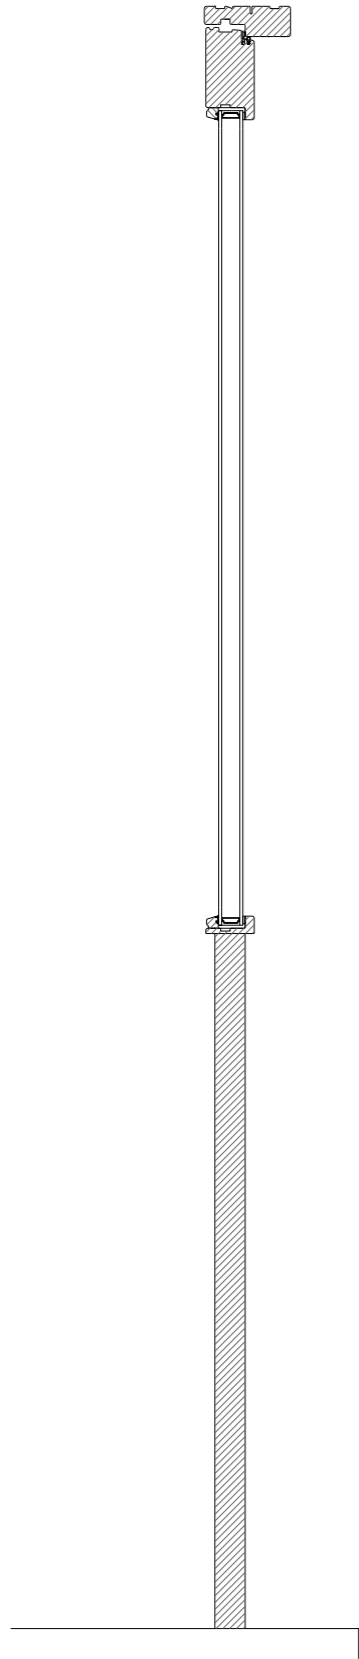





Transformation

Bygning	Risø Huse	Art	Opmåling	Dato	11.3.2024
Adresse	Risø Huse 13-43 4000 Roskilde	Emne	D4	Opmålt af	Pernille Sparholt
Årstal	1957	Mål	1:10		

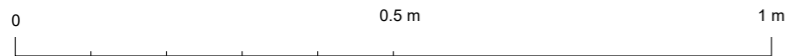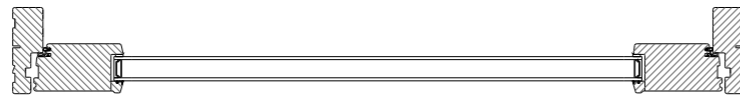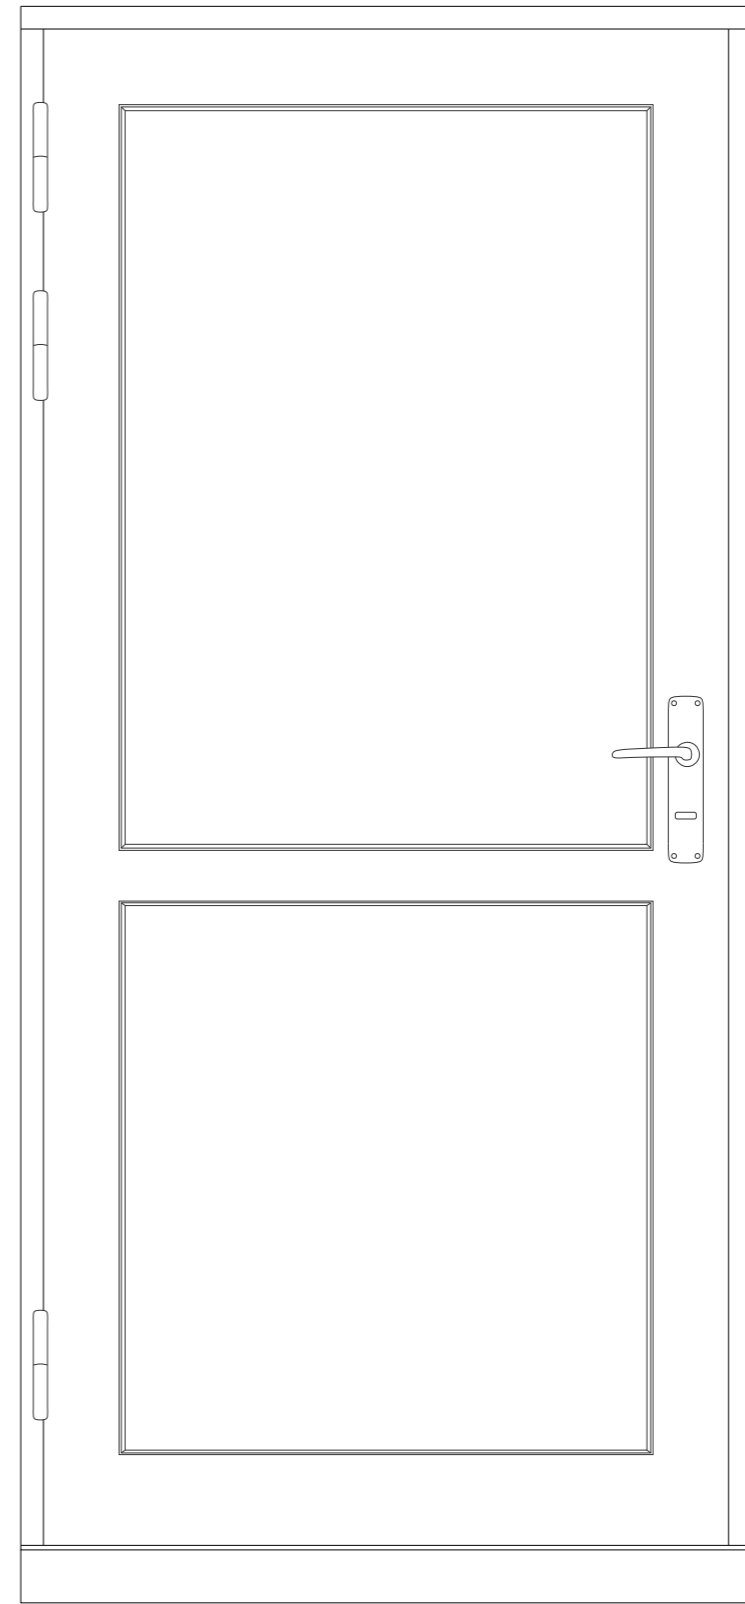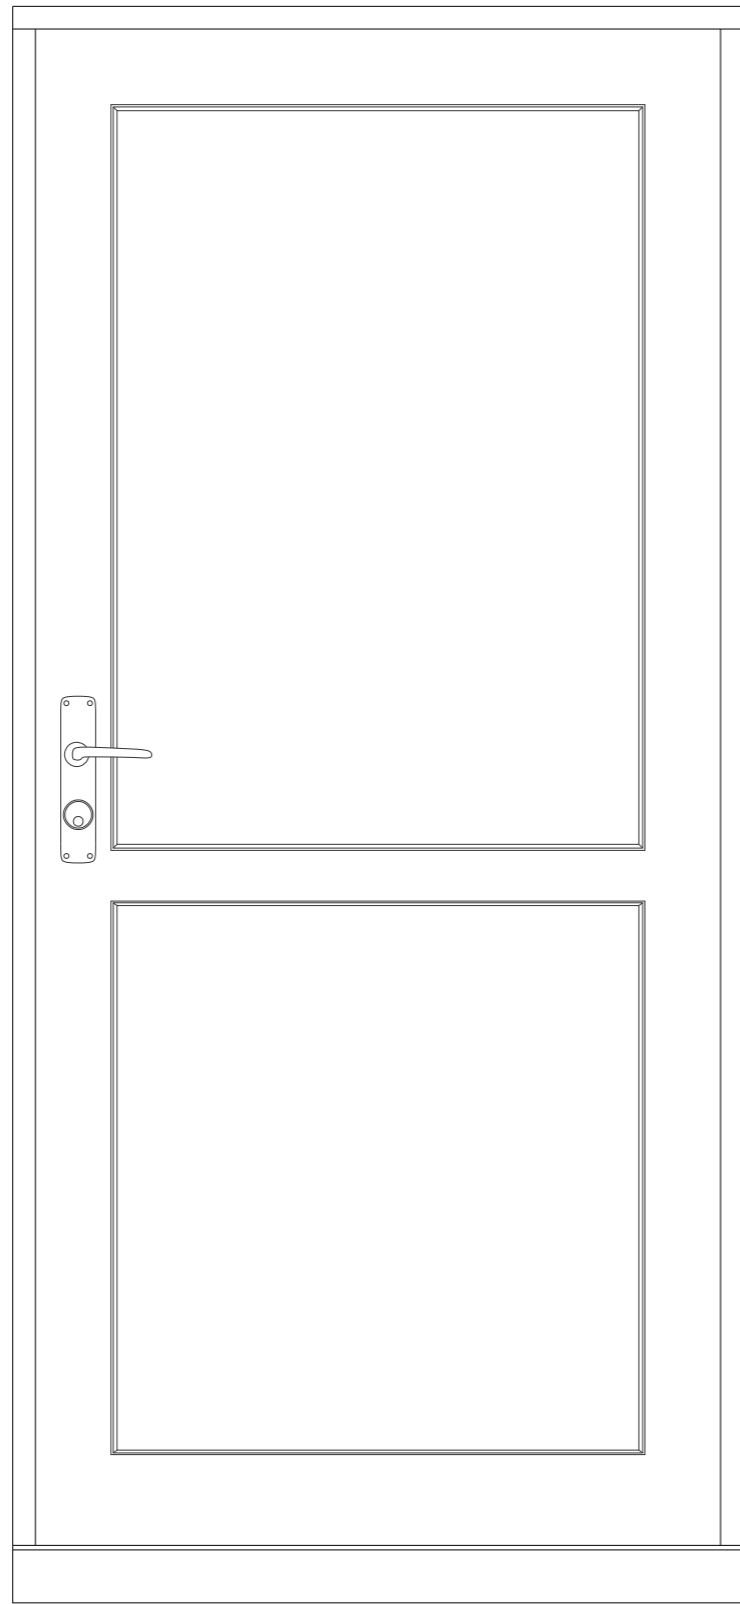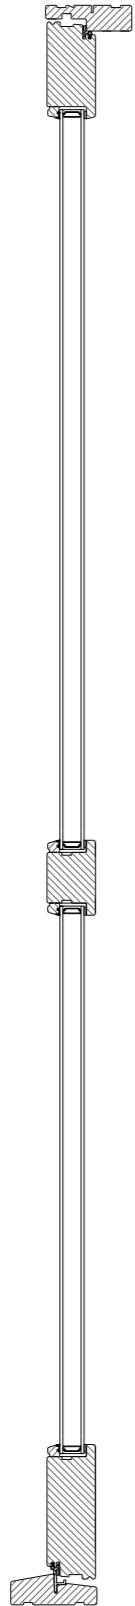

Transformation

Bygning	Risø Huse	Art	Opmåling	Dato	11.3.2024
Adresse	Risø Huse 13-43 4000 Roskilde	Emne	D5	Opmålt af	Pernille Sparholt
Årstal	1957	Mål	1:10		

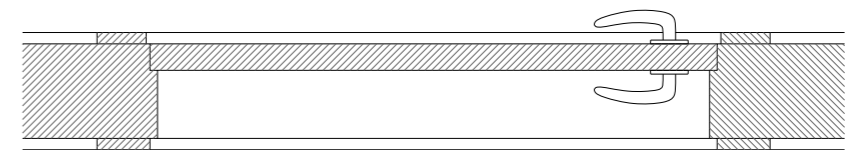
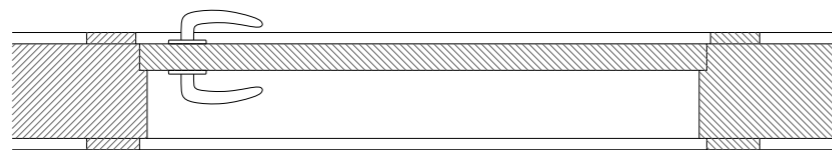
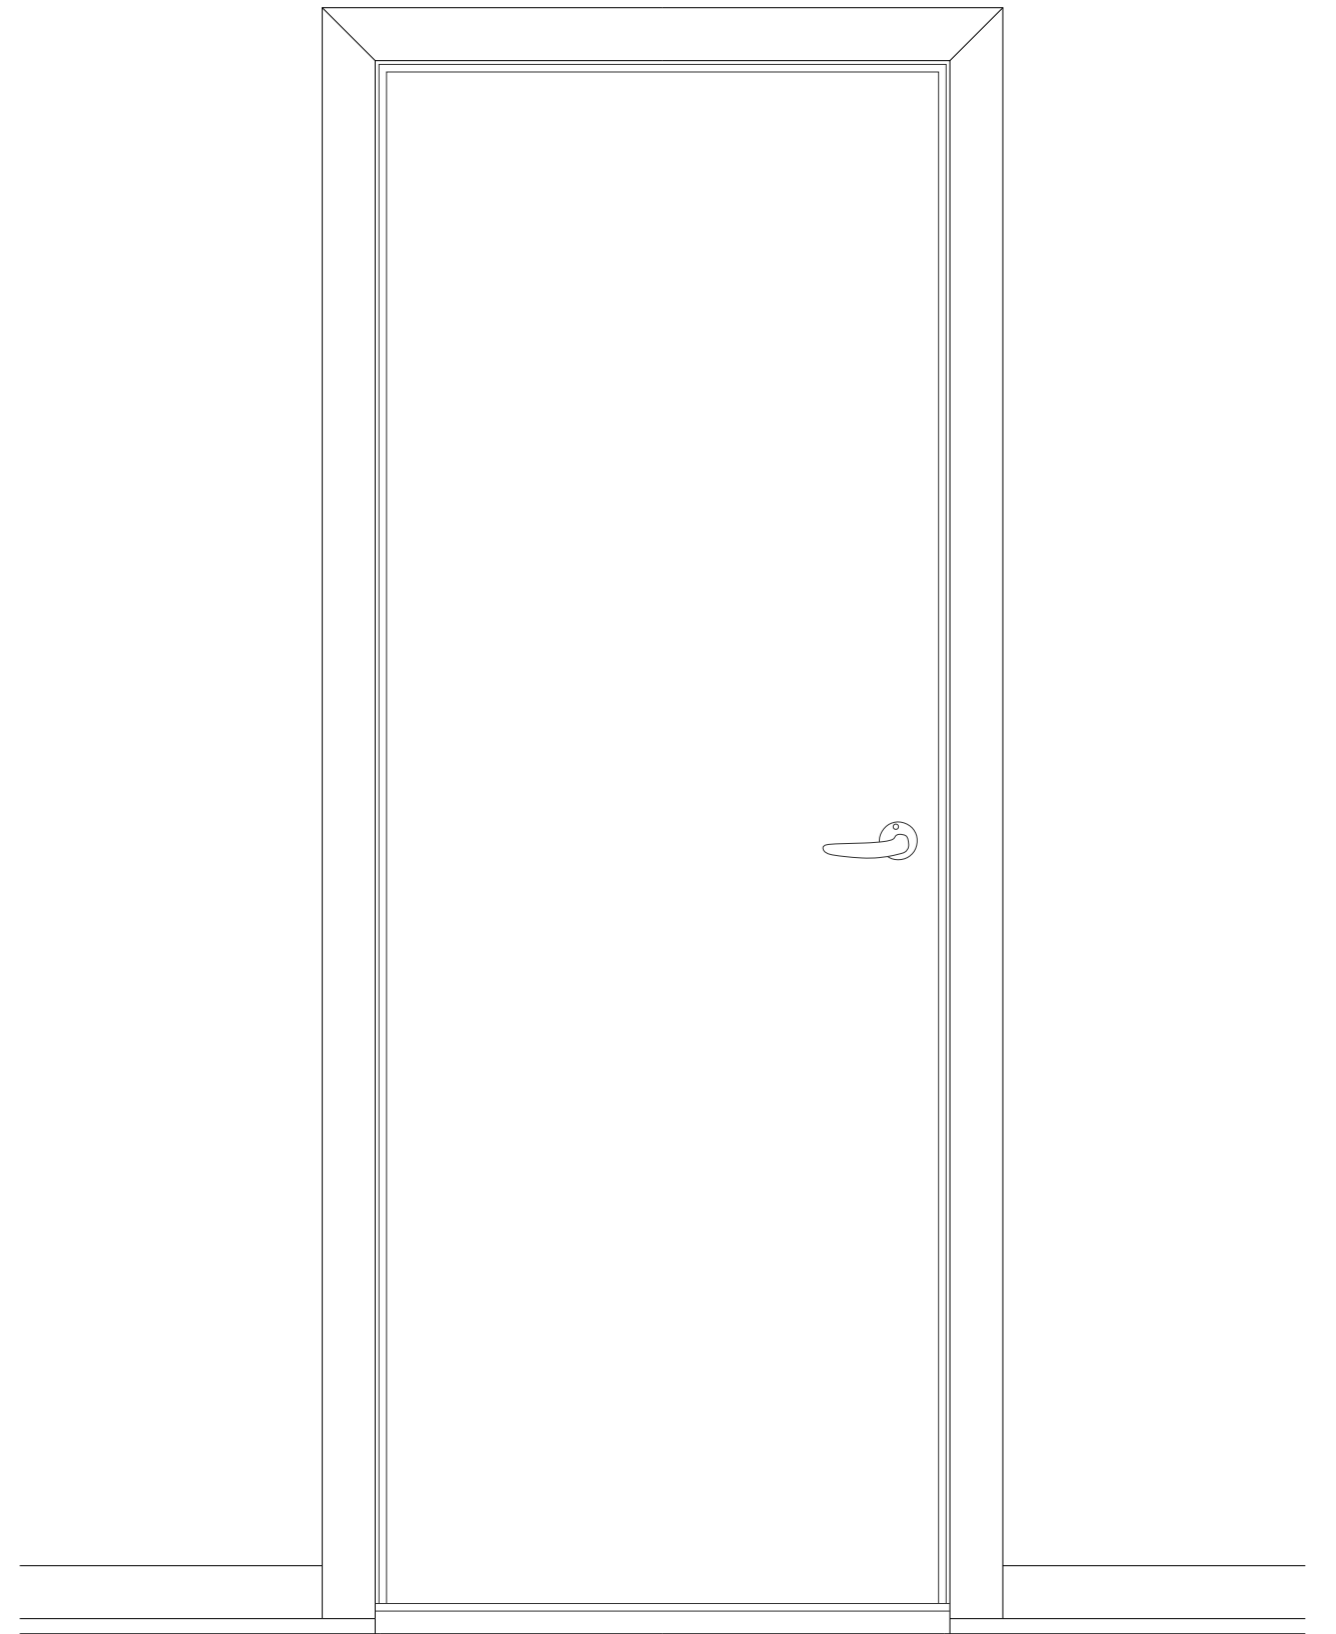
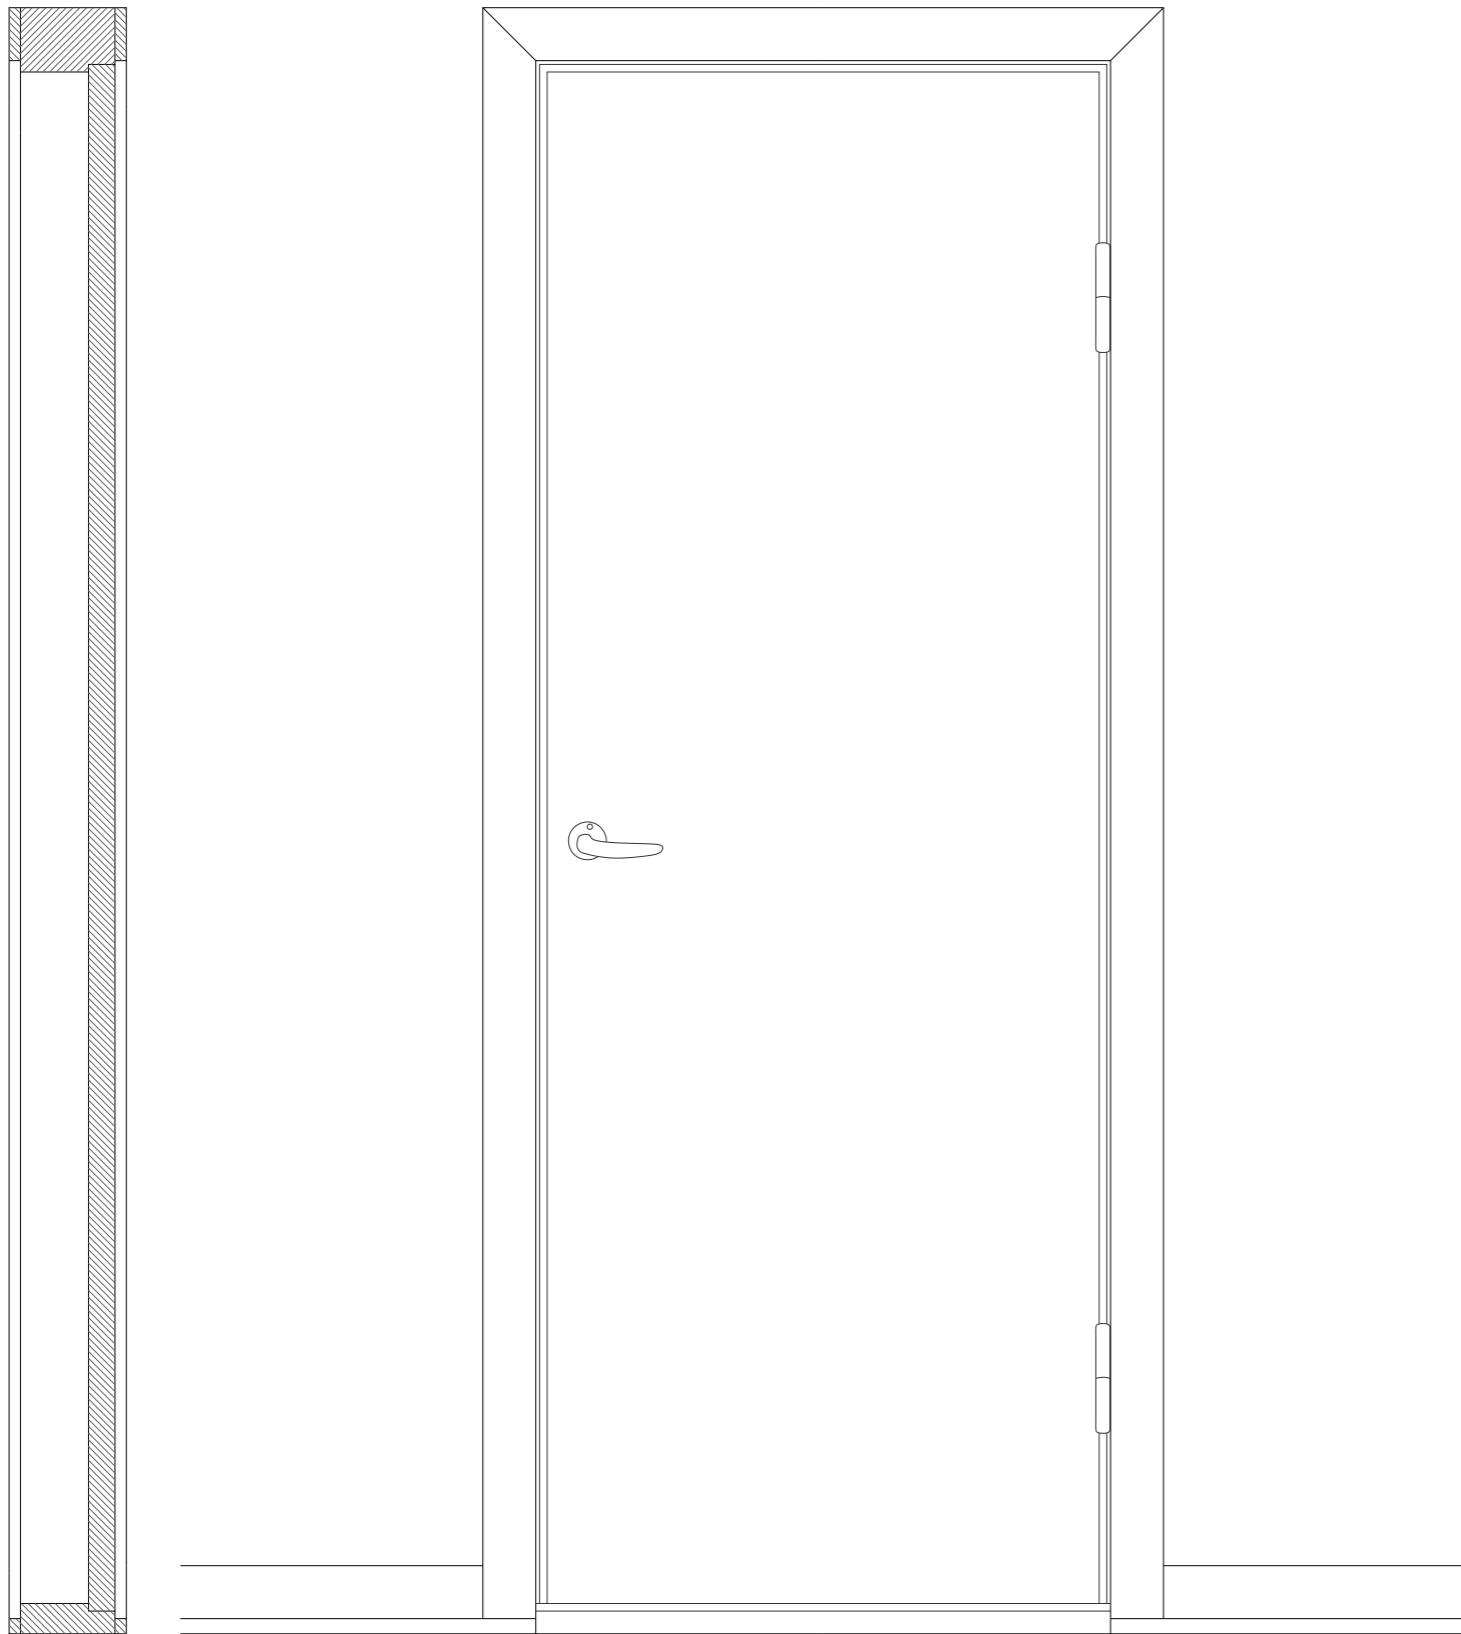


0 0.5 m 1 m

Transformation



Bygning	Risø Huse	Art	Opmåling	Dato	11.3.2024
Adresse	Risø Huse 13-43 4000 Roskilde	Emne	D6-14	Opmålt af	Pernille Sparholt
Årstal	1957	Mål	1:10		



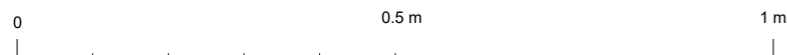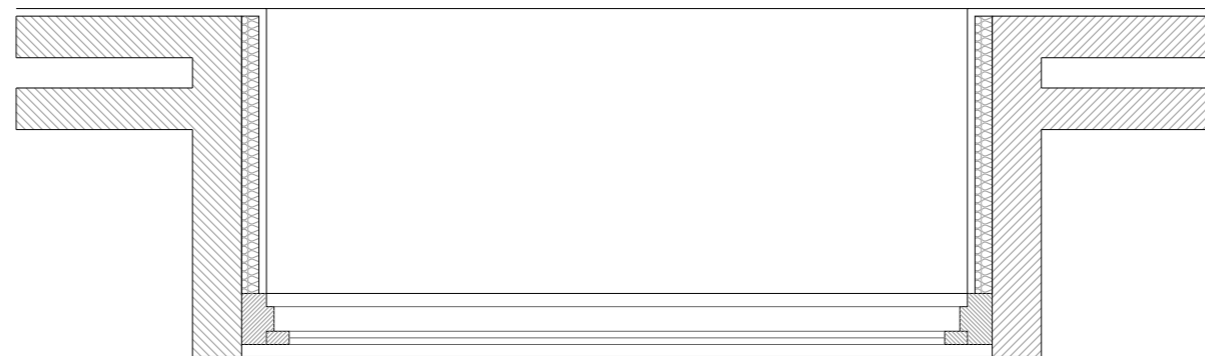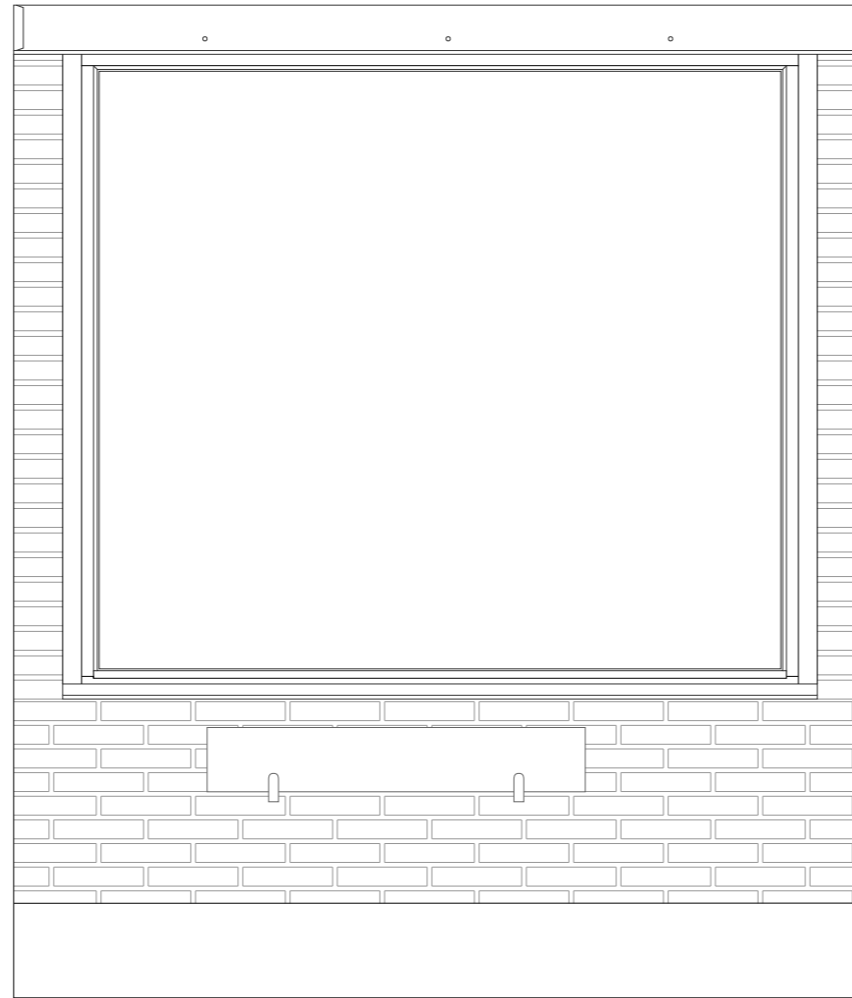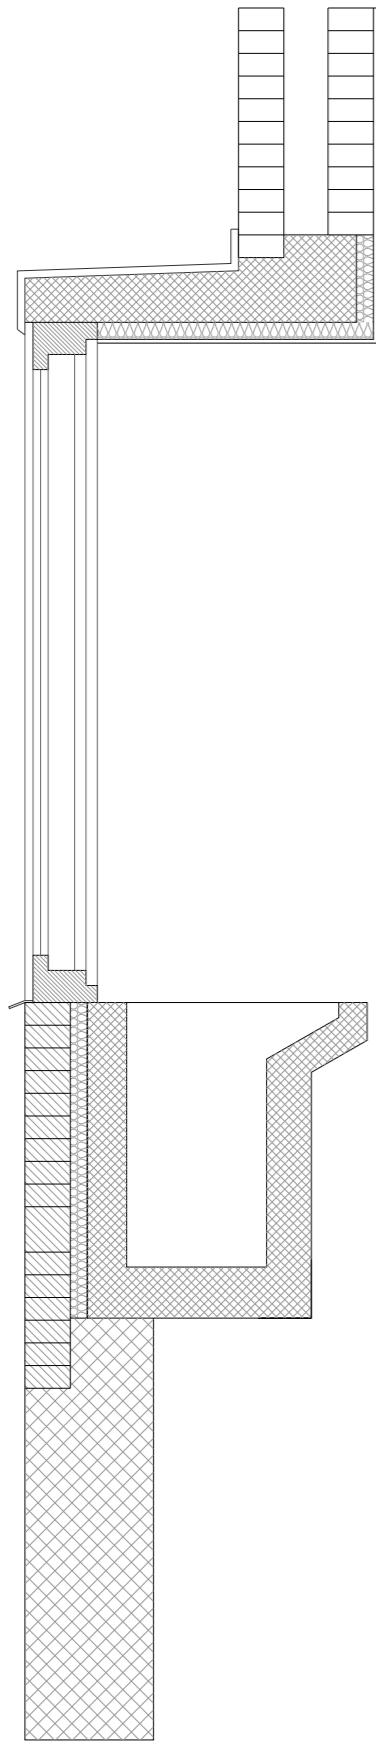




Transformation

Bygning	Risø Huse	Art	Opmåling	Dato	11.3.2024
Adresse	Risø Huse 13-43 4000 Roskilde	Emne	V1	Opmålt af	Pernille Sparholt
Årstal	1957	Mål	1:20		

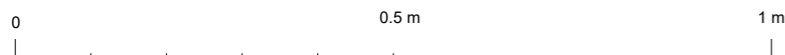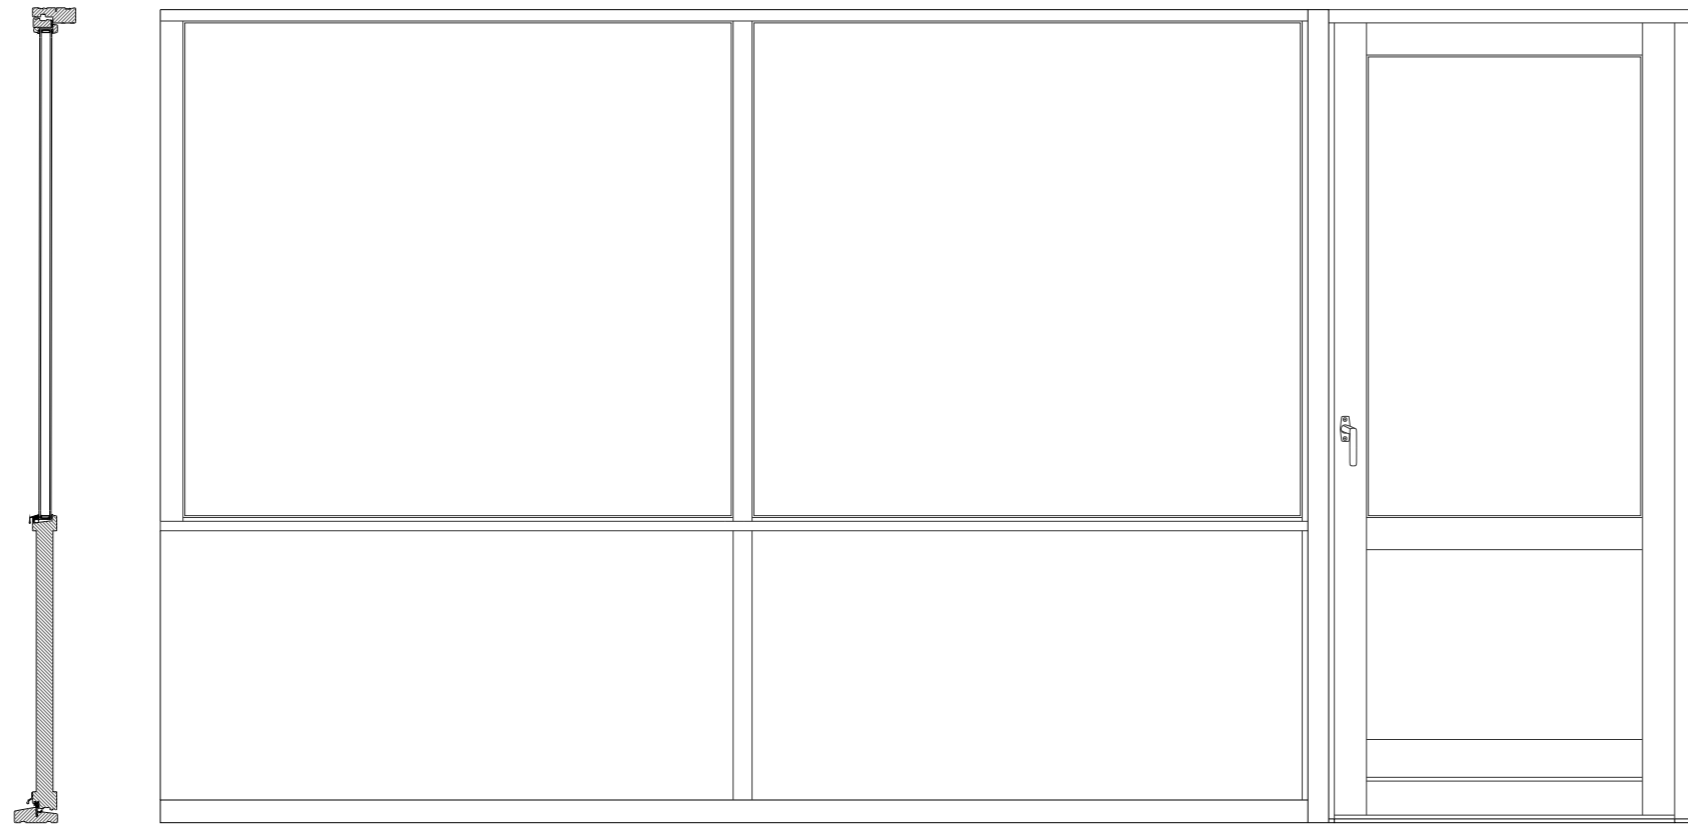






Transformation

Bygning	Risø Huse	Art	Opmåling	Dato	11.3.2024
Adresse	Risø Huse 13-43 4000 Roskilde	Emne	V2 (Inde)	Opmålt af	Pernille Sparholt
Årstal	1957	Mål	1:20		

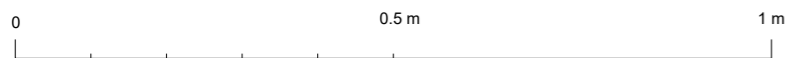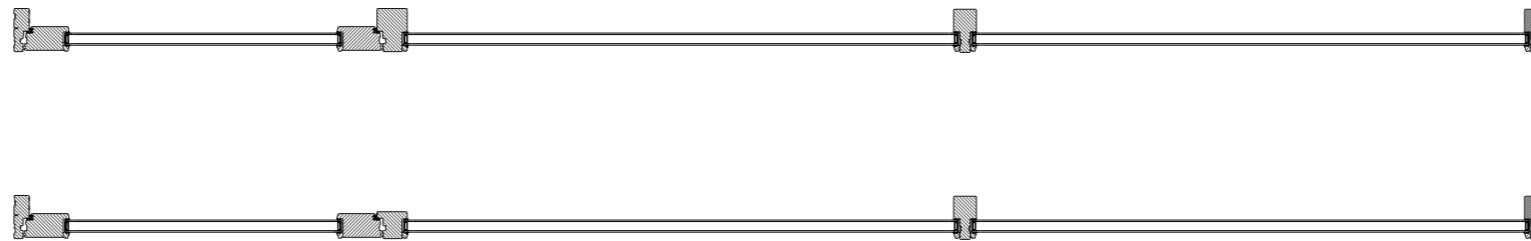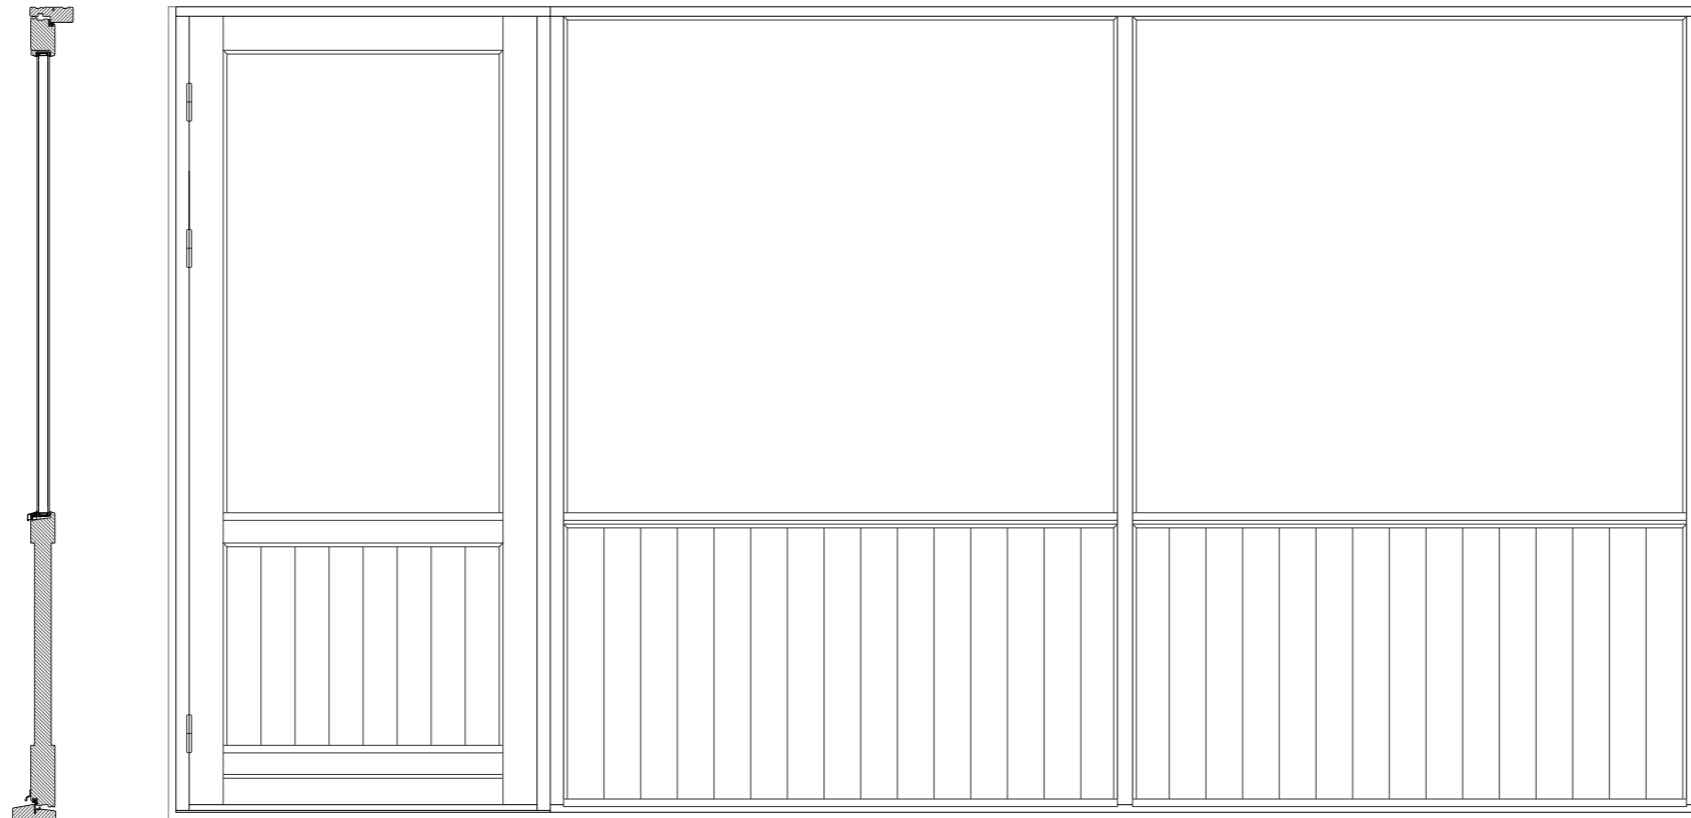







Transformation

Bygning	Risø Huse	Art	Opmåling	Dato	11.3.2024
Adresse	Risø Huse 13-43 4000 Roskilde	Emne	V2 (Ude)	Opmålt af	Pernille Sparholt
Årstal	1957	Mål	1:20		

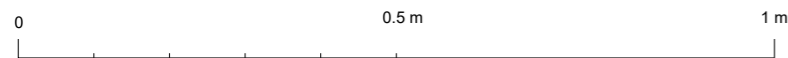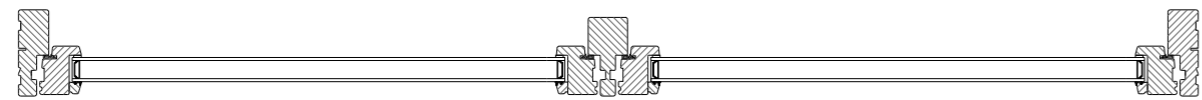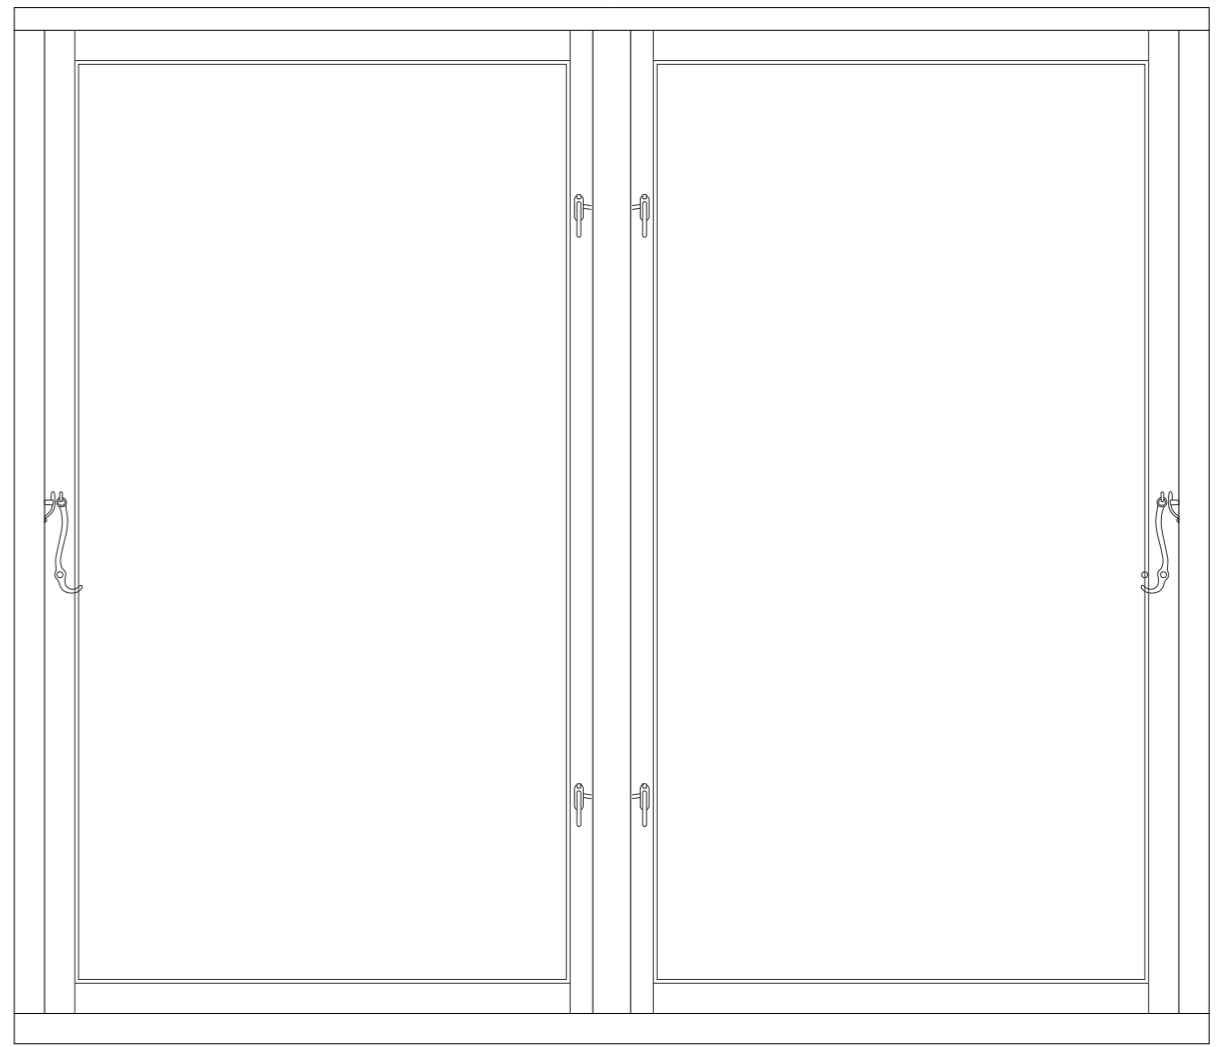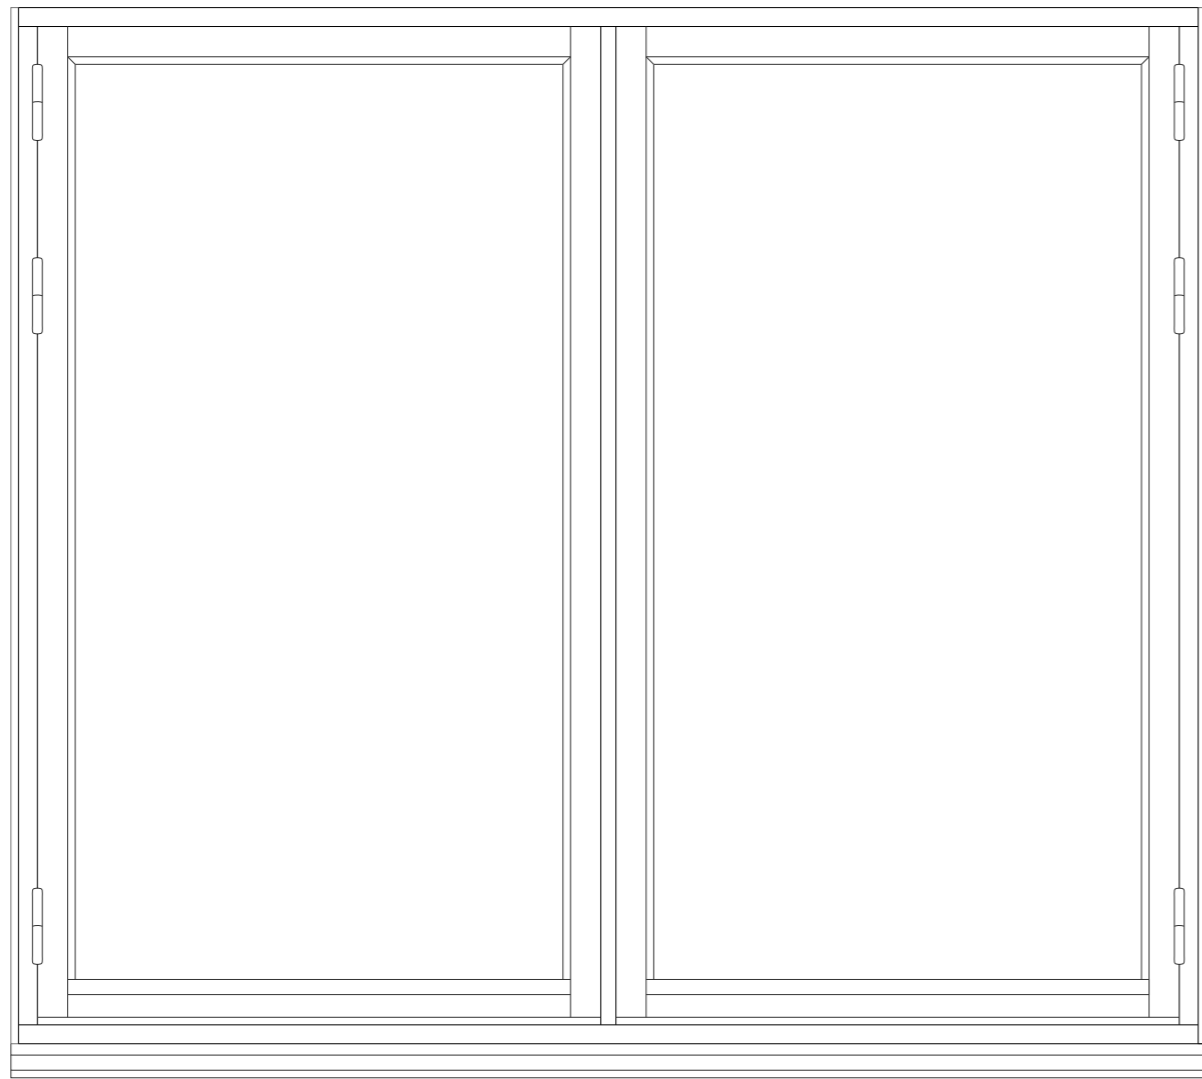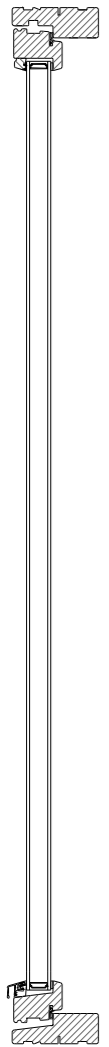



Transformation

Bygning	Risø Huse	Art	Opmåling	Dato	11.3.2024
Adresse	Risø Huse 13-43 4000 Roskilde	Emne	V 3,4,5,6,9	Opmålt af	Pernille Sparholt
Årstal	1957	Mål	1:10		

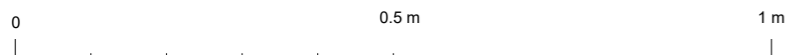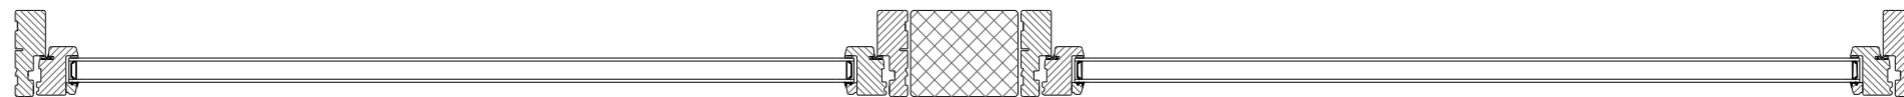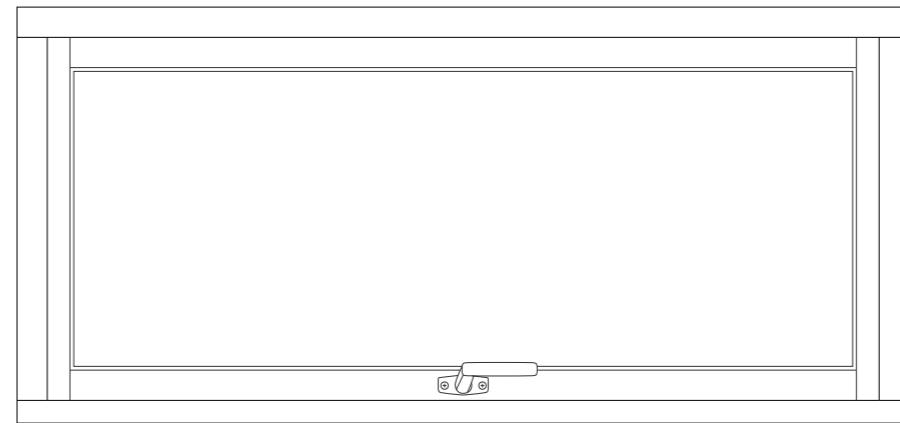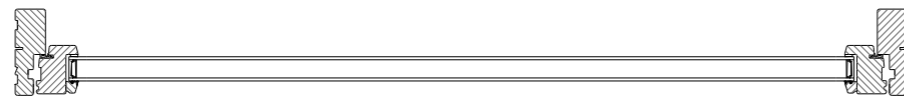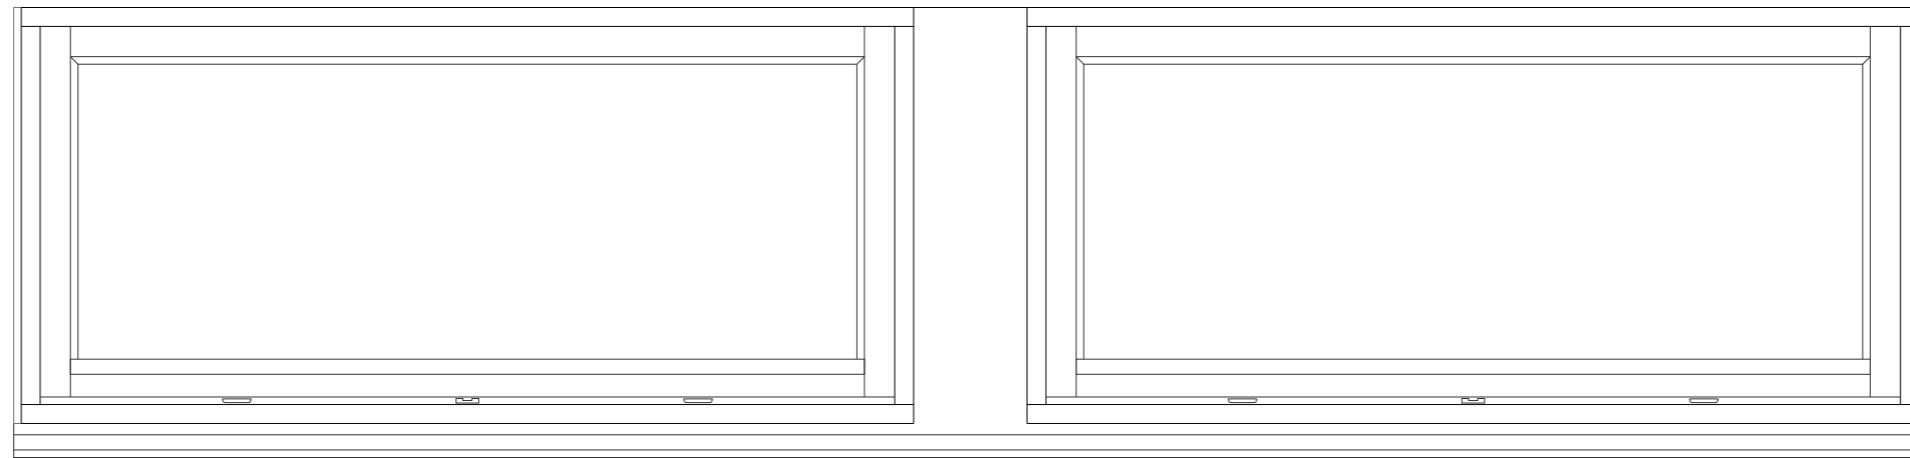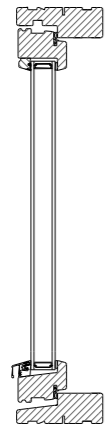






Transformation

Bygning	Risø Huse	Art	Opmåling	Dato	11.3.2024
Adresse	Risø Huse 13-43 4000 Roskilde	Emne	V7	Opmålt af	Pernille Sparholt
Årstal	1957	Mål	1:10		

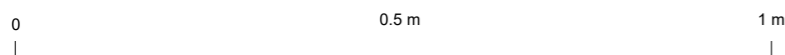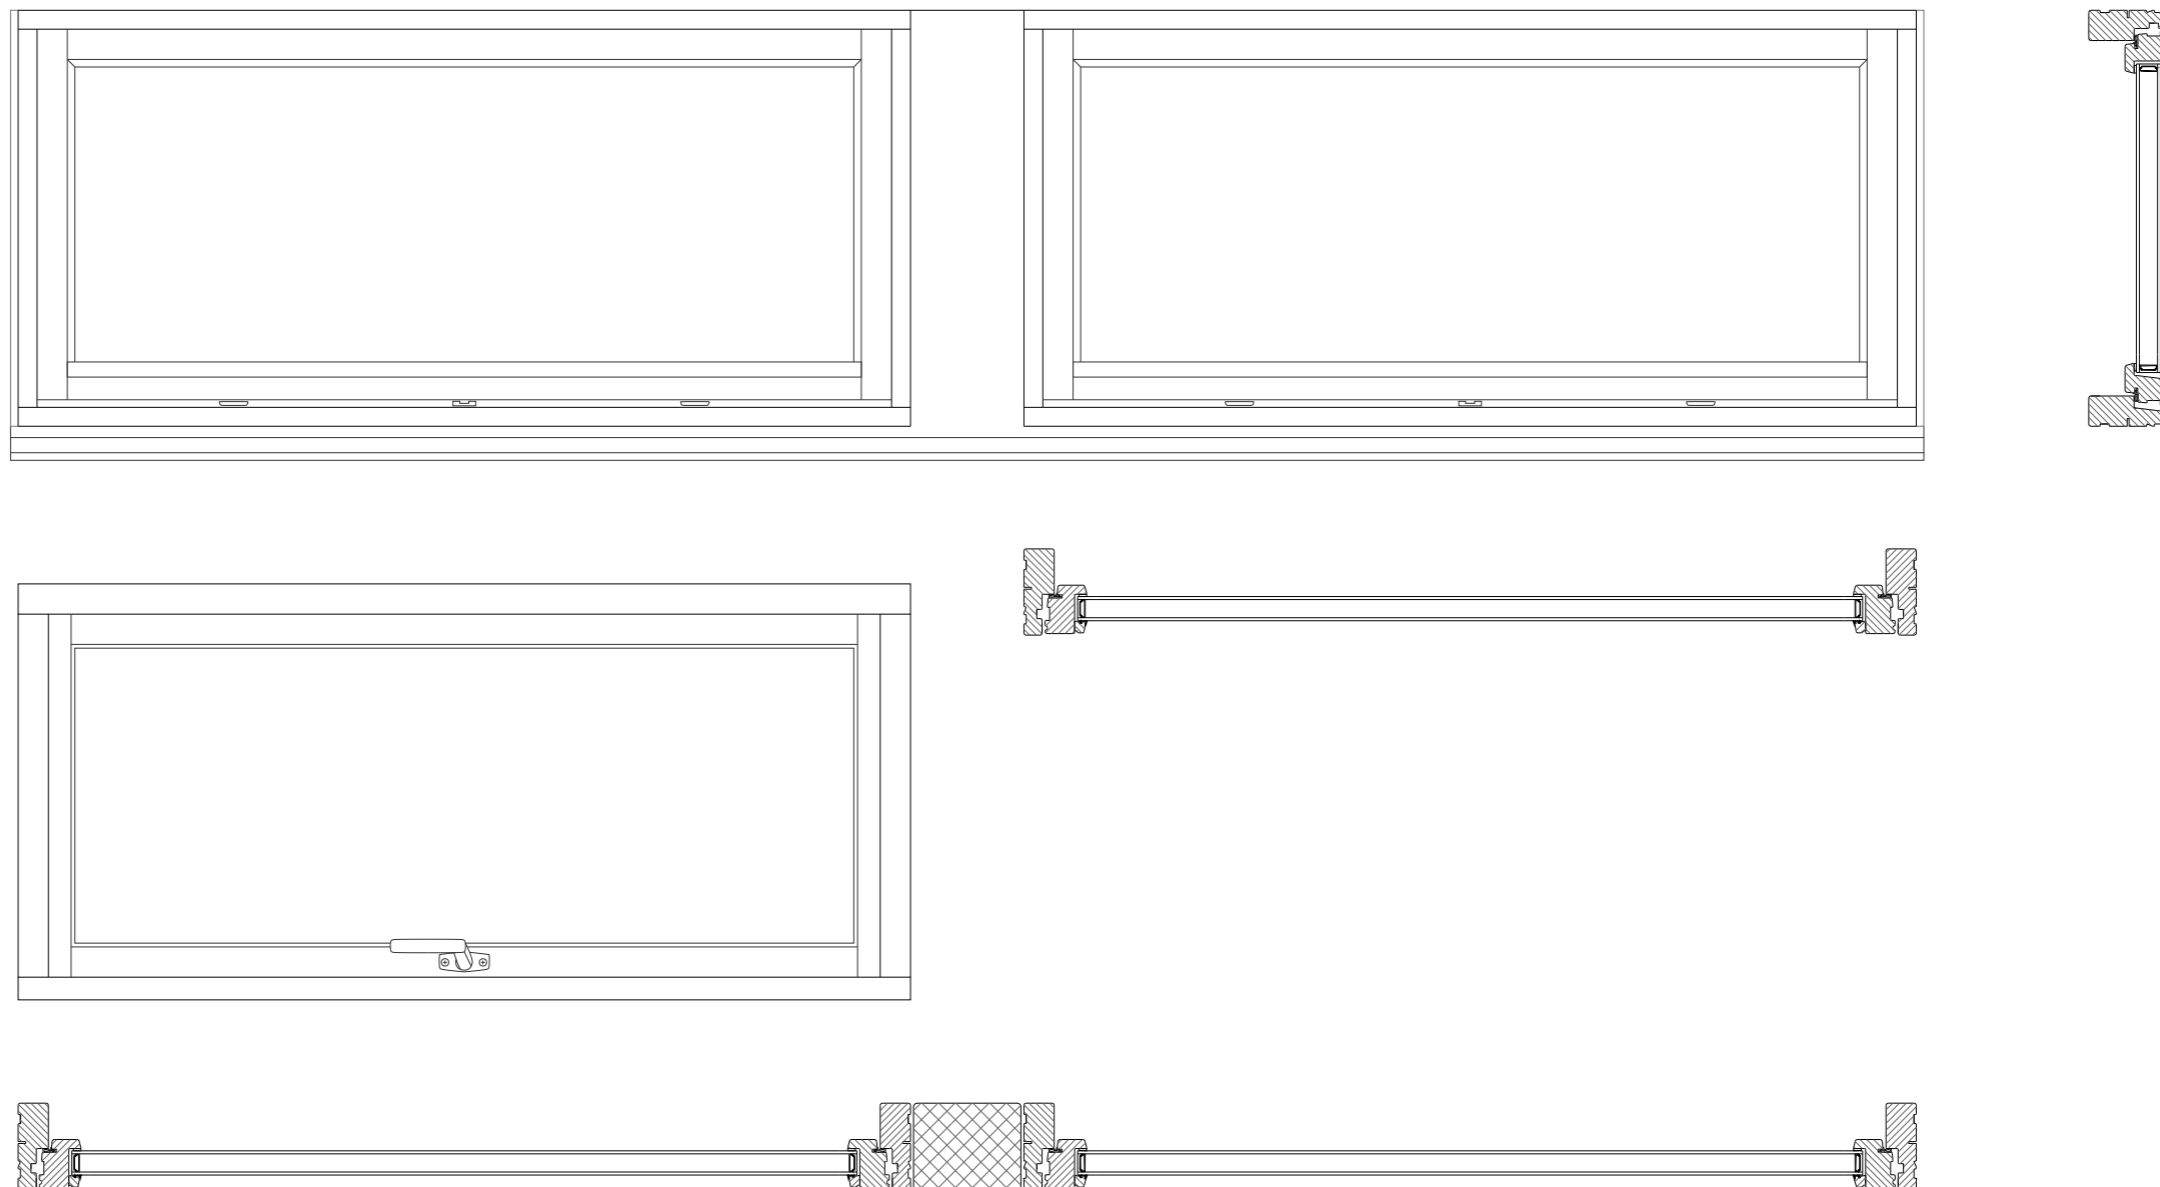




Transformation

Bygning	Risø Huse	Art	Opmåling	Dato	11.3.2024
Adresse	Risø Huse 13-43 4000 Roskilde	Emne	V8	Opmålt af	Pernille Sparholt
Årstal	1957	Mål	1:10		

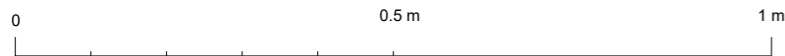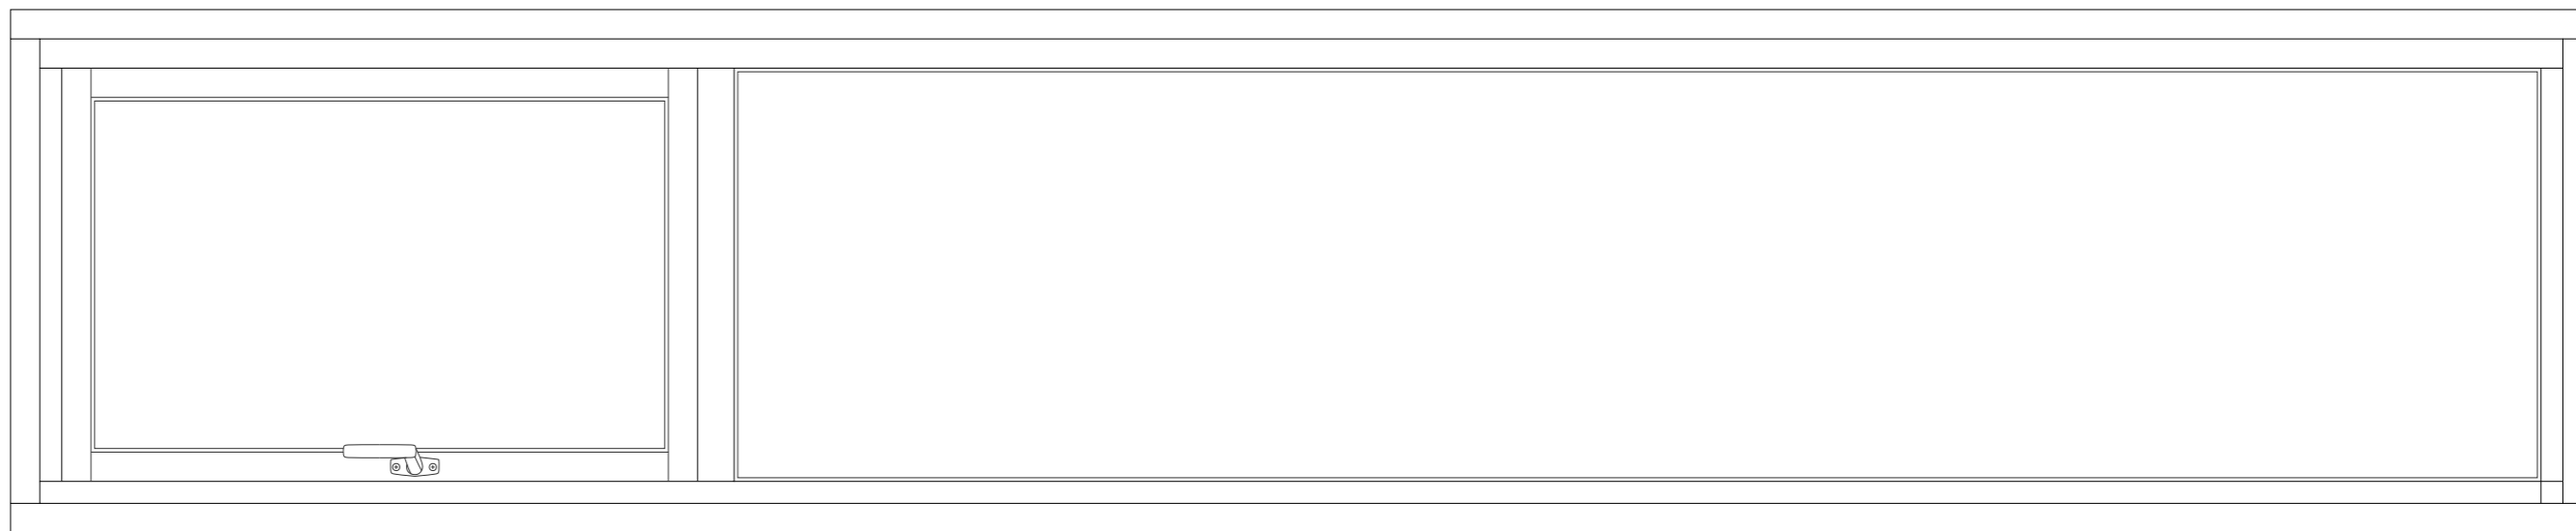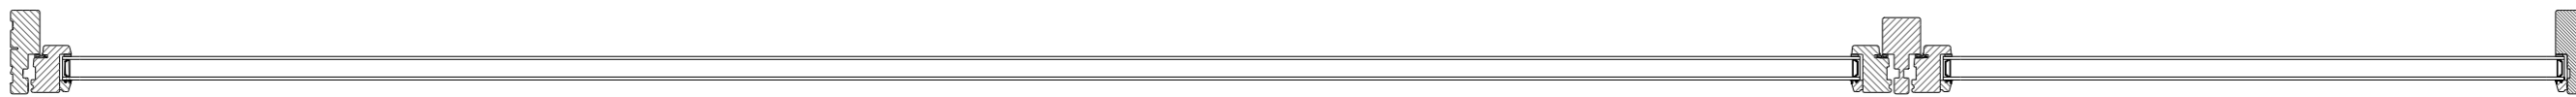 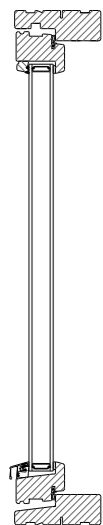

Transformation





Bygning	Risø Huse	Art	Opmåling	Dato	11.3.2024
Adresse	Risø Huse 13-43 4000 Roskilde	Emne	V9	Opmålt af	Pernille Sparholt
Årstal	1957	Mål	1:10		

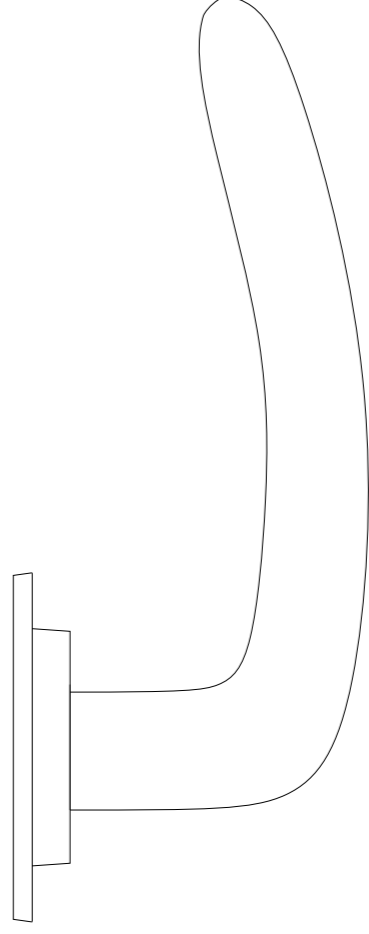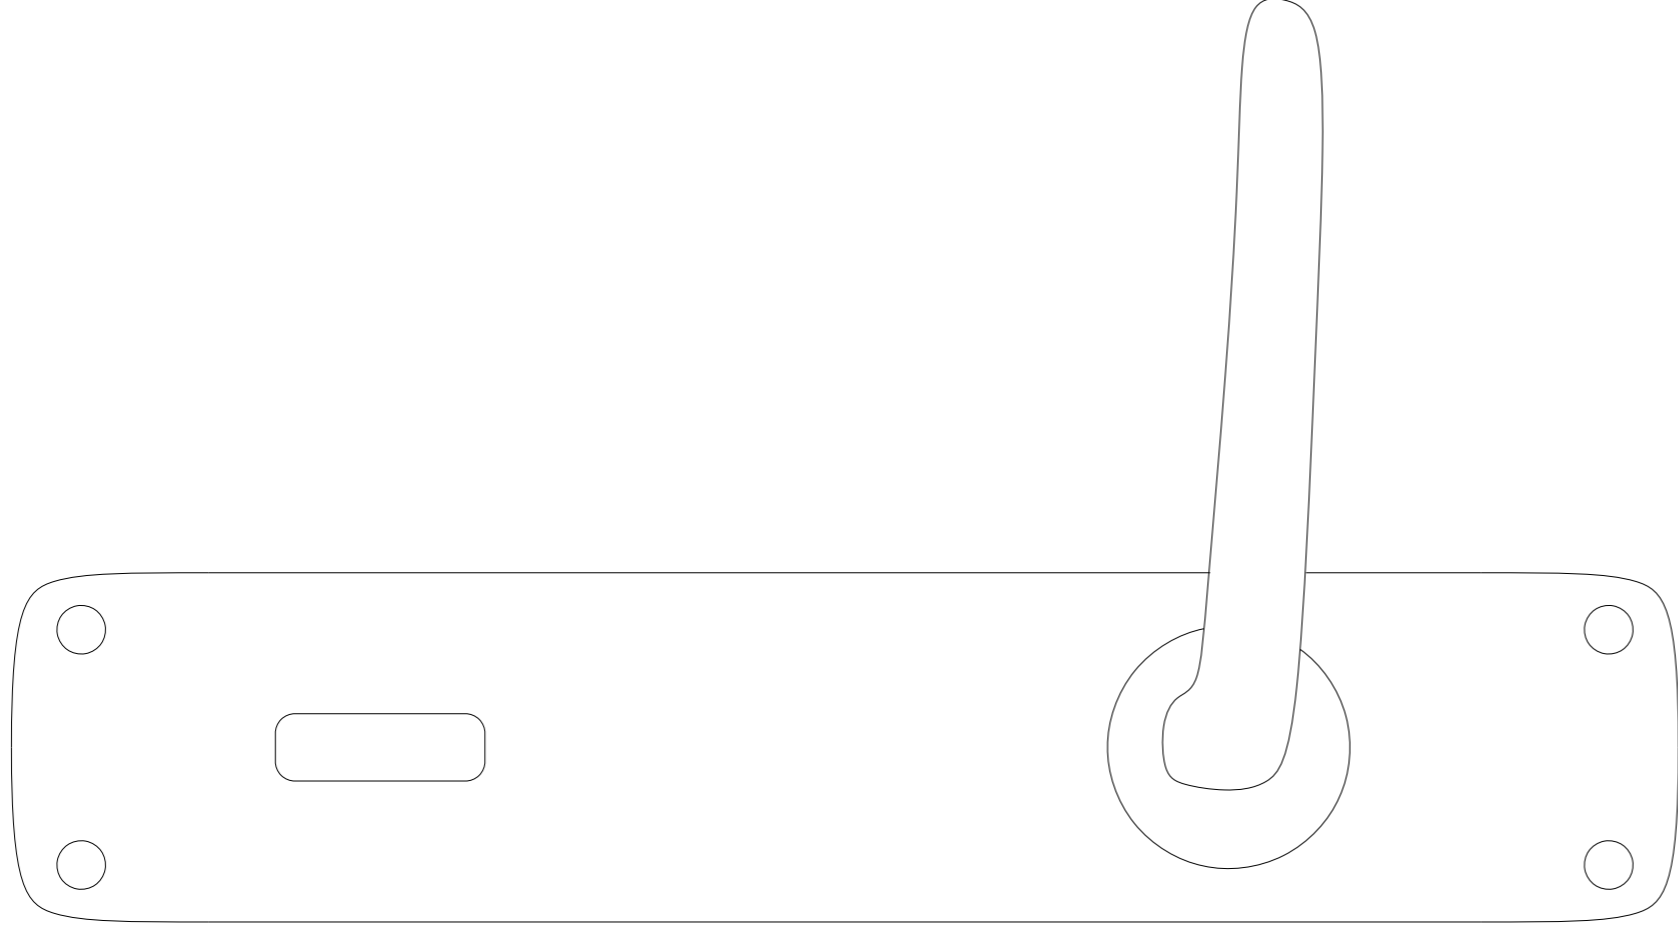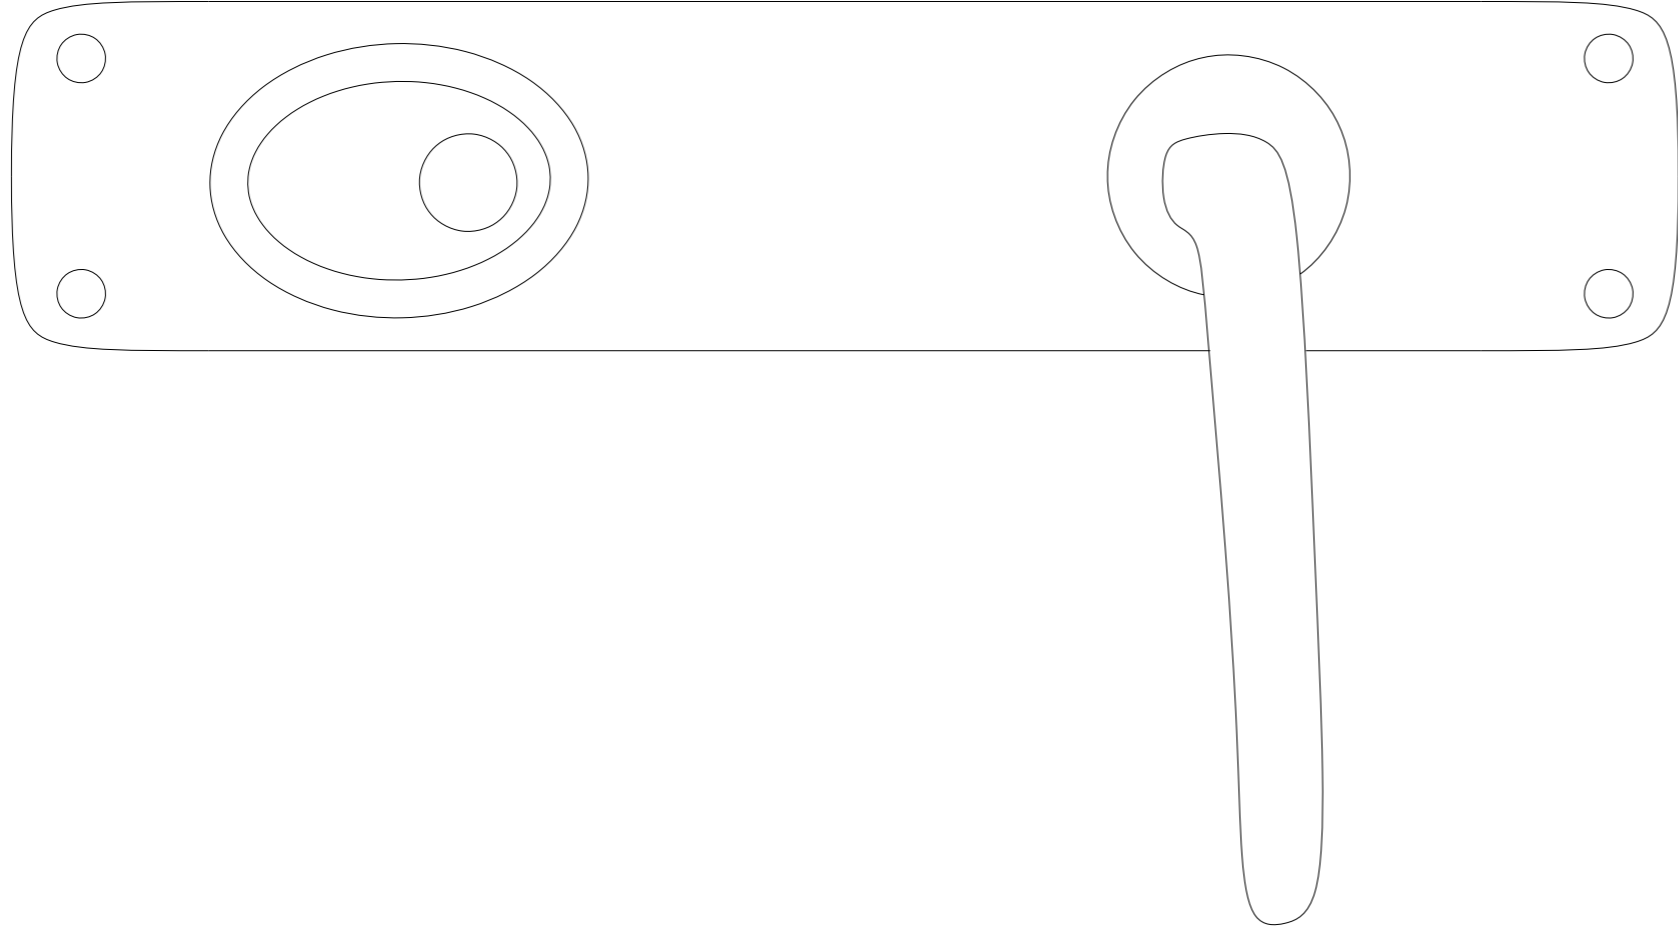

Transformation




Bygning	Risø Huse	Art	Opmåling	Dato	11.3.2024
Adresse	Risø Huse 13-43	Emne	D1,2 - (Håndtag)	Opmålt af	Pernille Sparholt
	4000 Roskilde	Mål	1:1		
Årstal	1957				



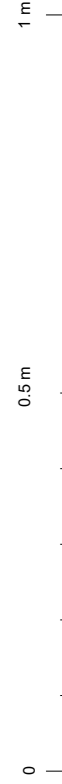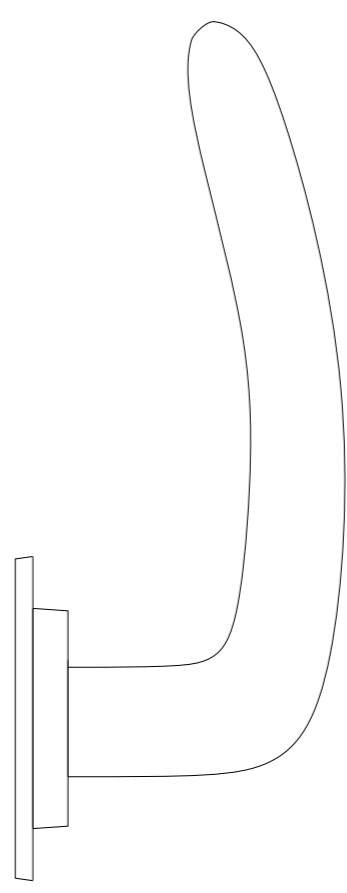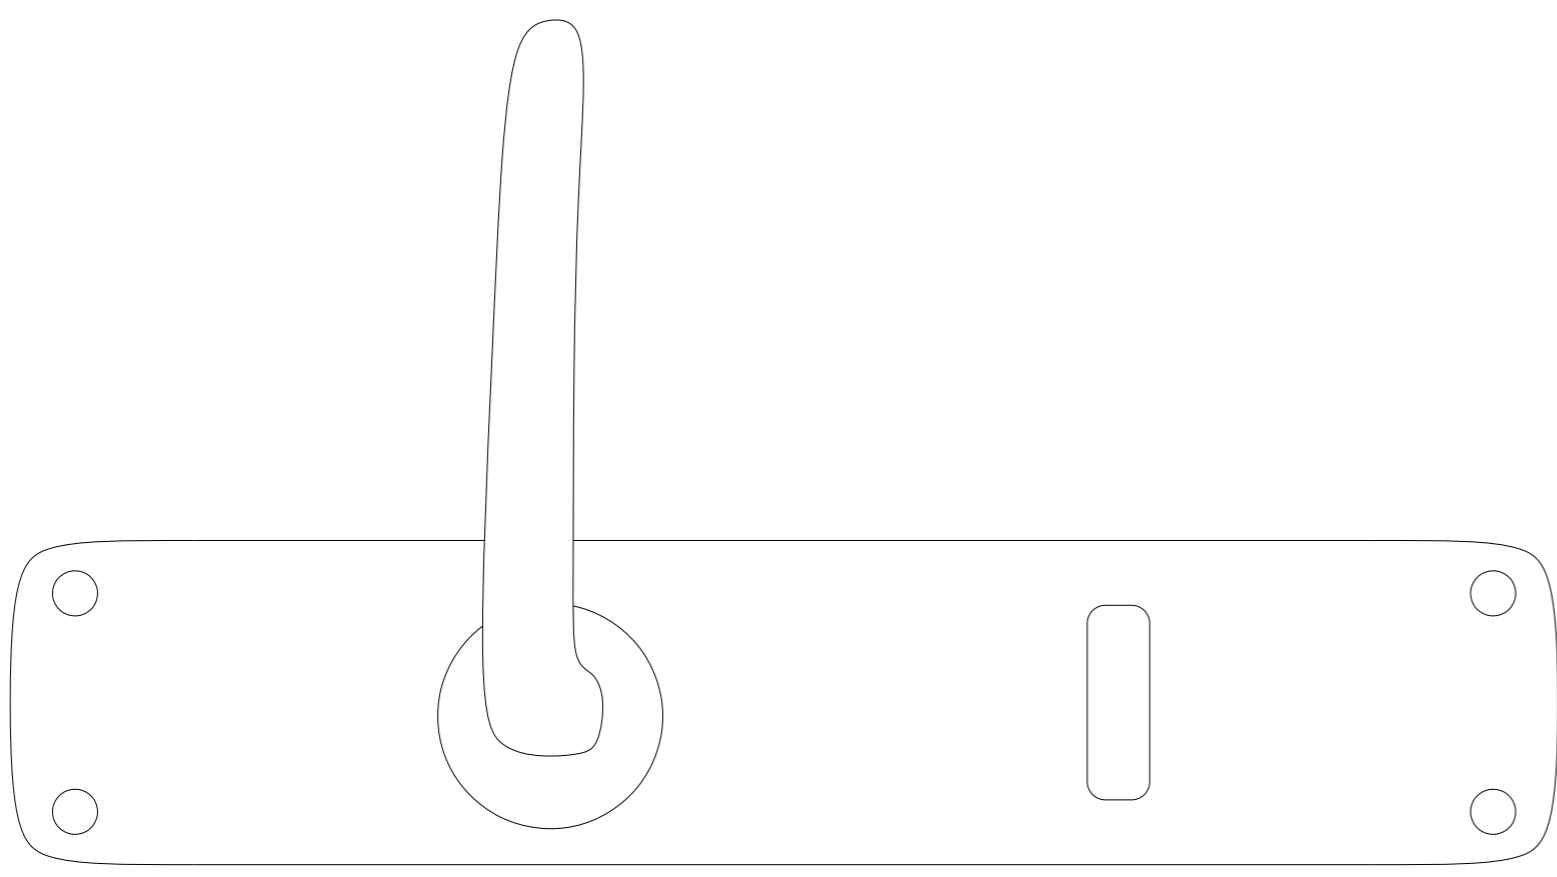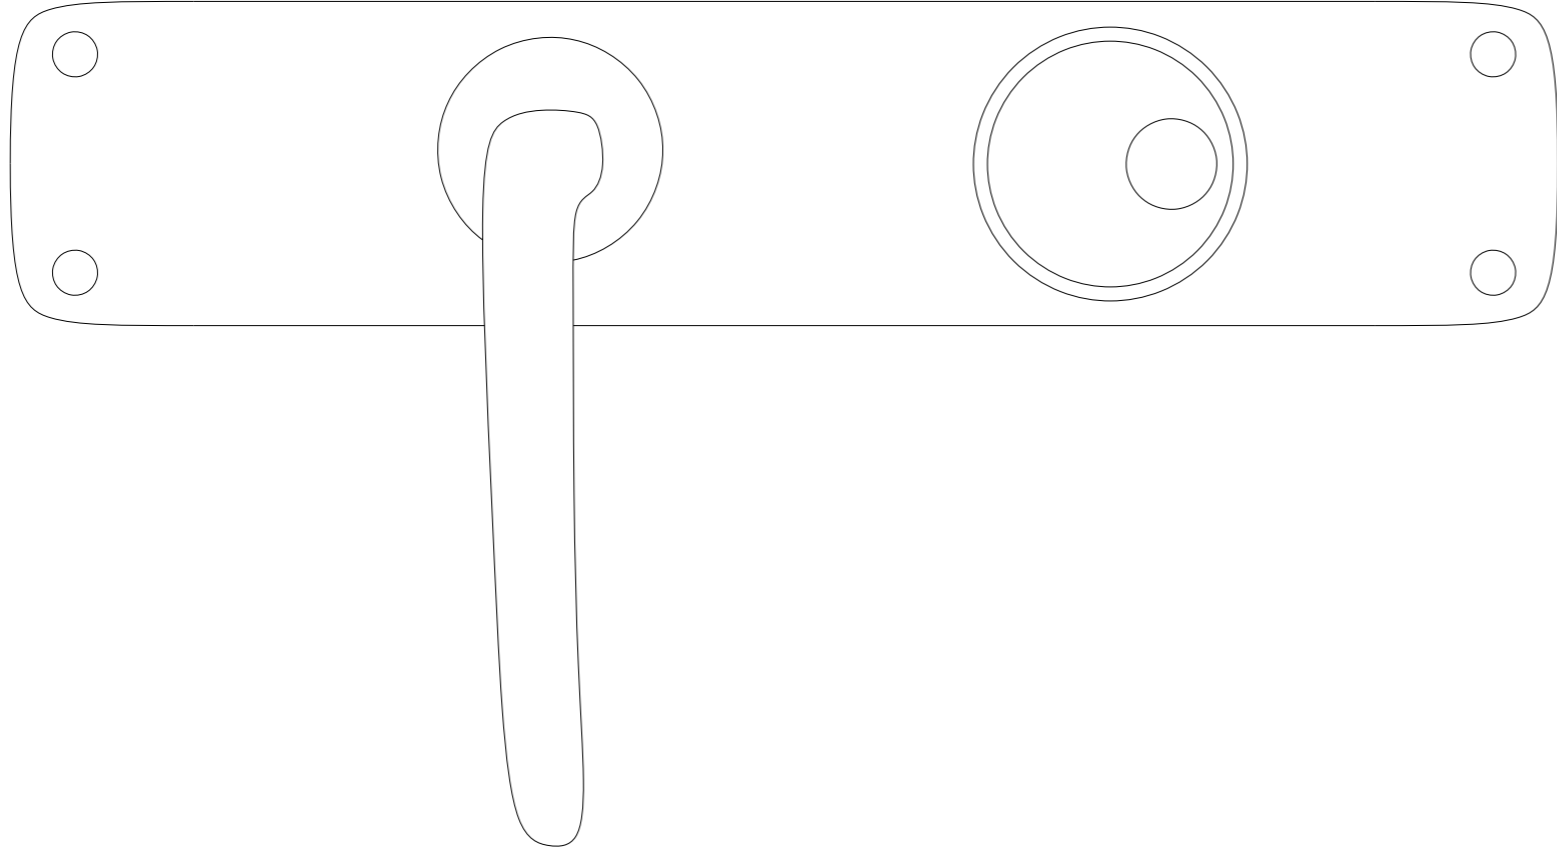




Transformation

Bygning	Risø Huse	Art	Opmåling	Dato	11.3.2024
Adresse	Risø Huse 13-43	Emne	D4 - Håndtag	Opmålt af	Pernille Sparholt
	4000 Roskilde	Mål	1:1		
Årstal	1957				

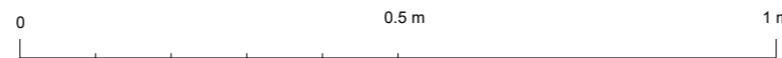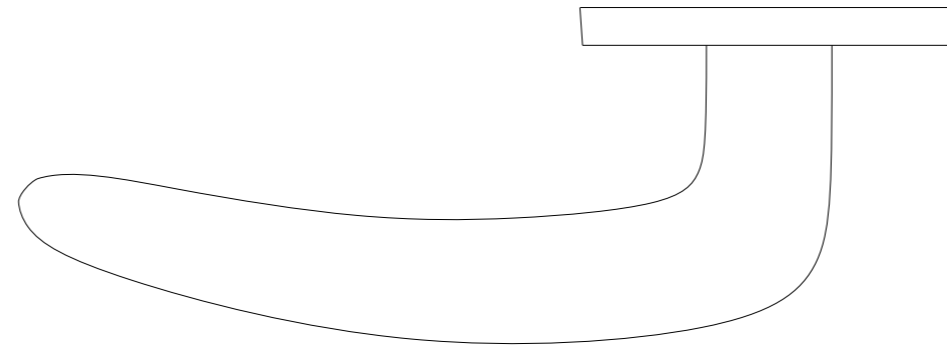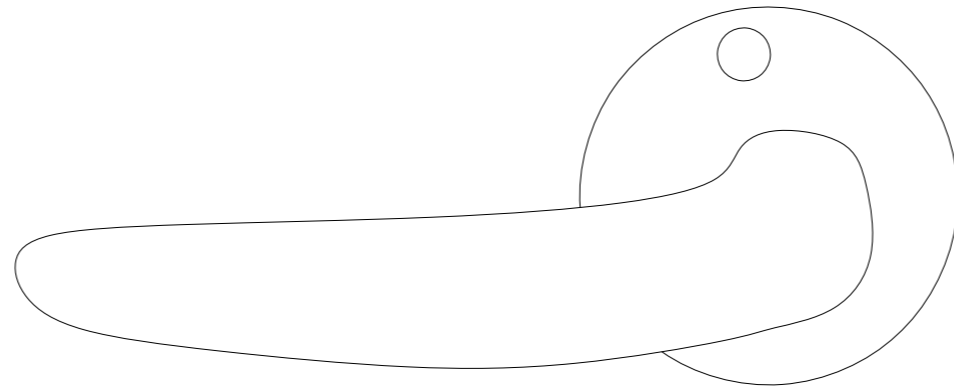



Transformation

Bygning	Risø Huse	Art	Opmåling	Dato	11.3.2024
Adresse	Risø Huse 13-43 4000 Roskilde	Emne	D6-14 (Håndtag)	Opmålt af	Pernille Sparholt
Årstal	1957	Mål	1:1		

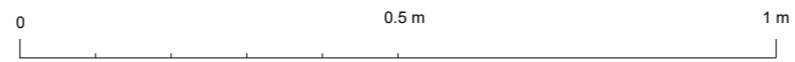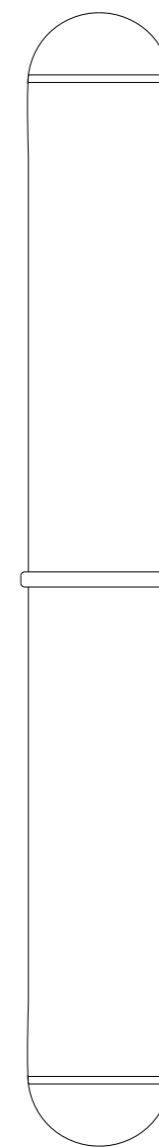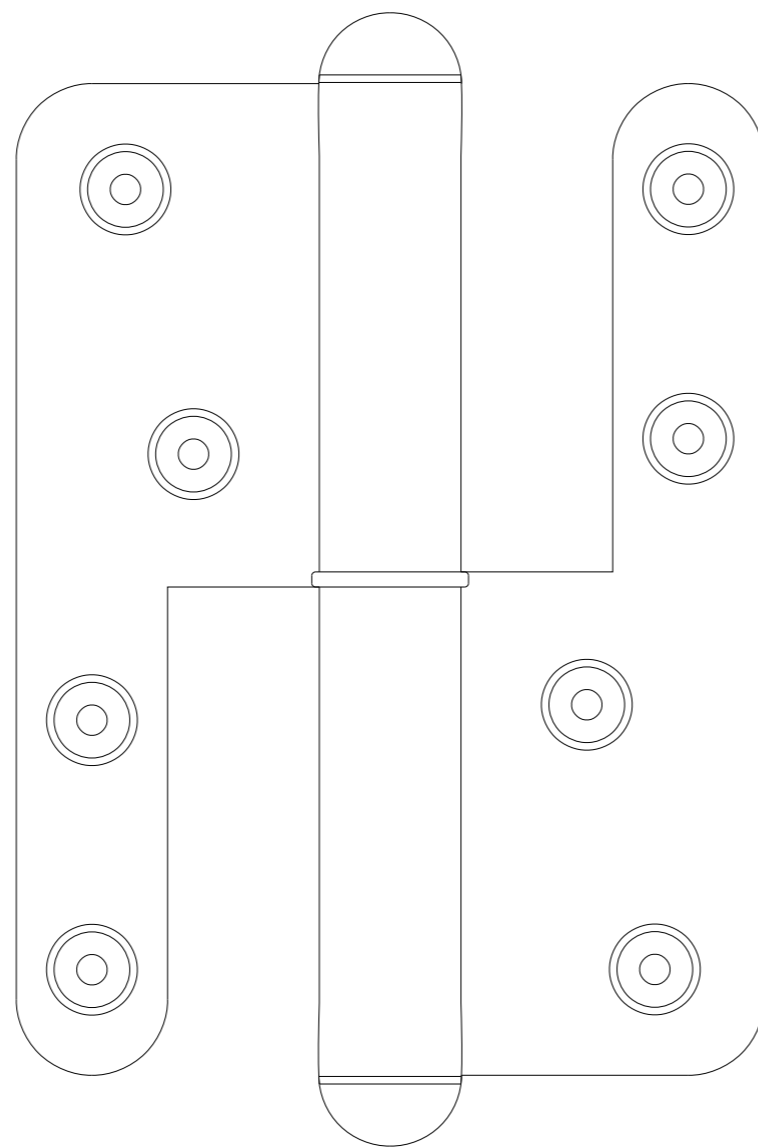







Transformation

Bygning	Risø Huse	Art	Opmåling	Dato	11.3.2024
Adresse	Risø Huse 13-43 4000 Roskilde	Emne	D6-15 (Hængsel)	Opmålt af	Pernille Sparholt
Årstal	1957	Mål	1:1		

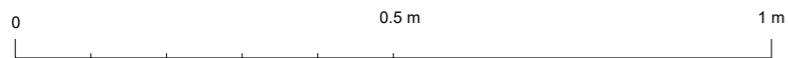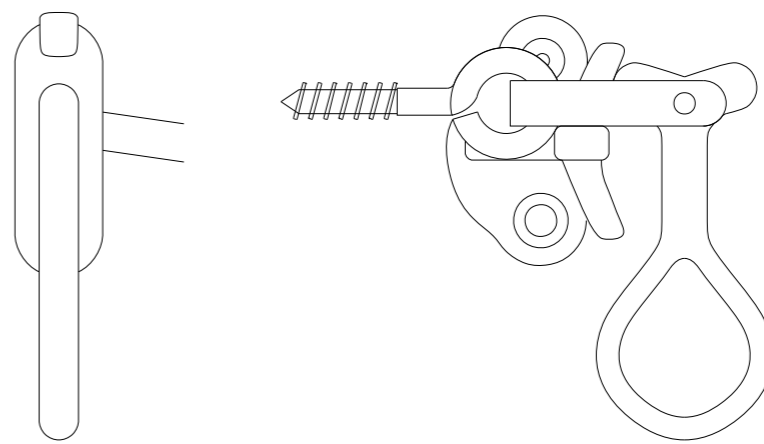


Transformation

Bygning	Risø Huse	Art	Opmåling	Dato	11.3.2024
Adresse	Risø Huse 13-43 4000 Roskilde	Emne	Stormkrog + Anverfer	Opmålt af	Pernille Sparholt
Årstal	1957	Mål	1:1		

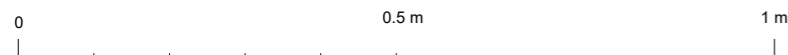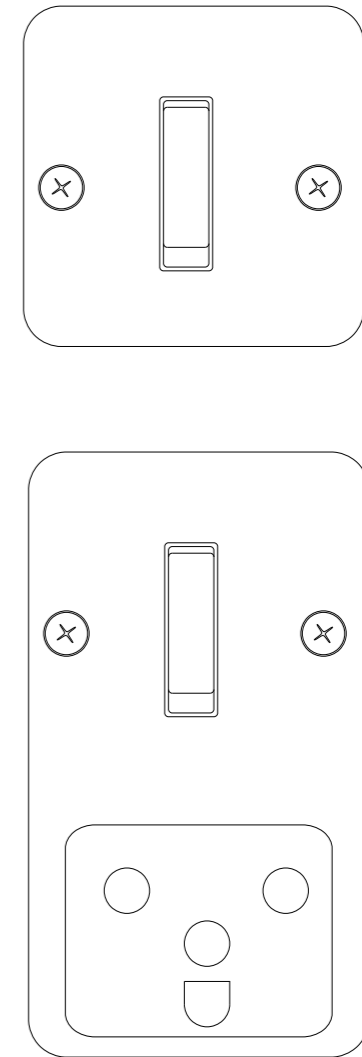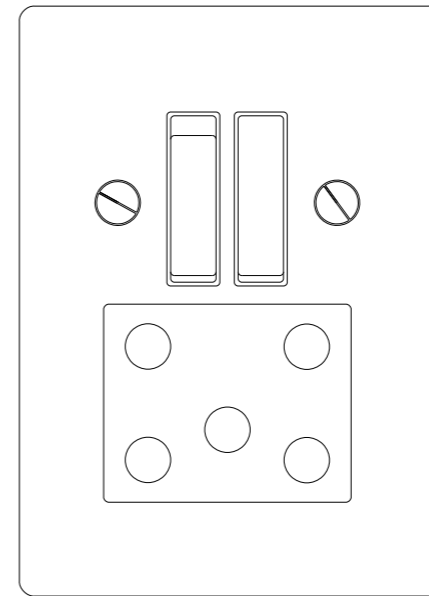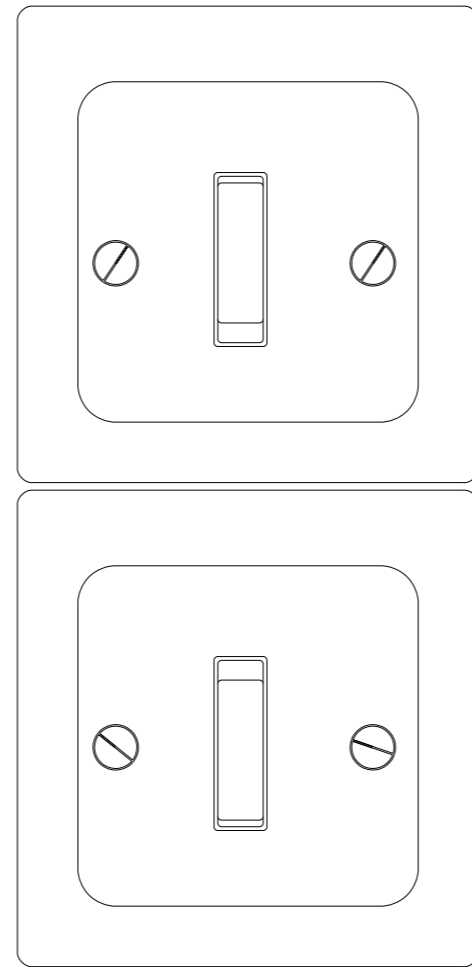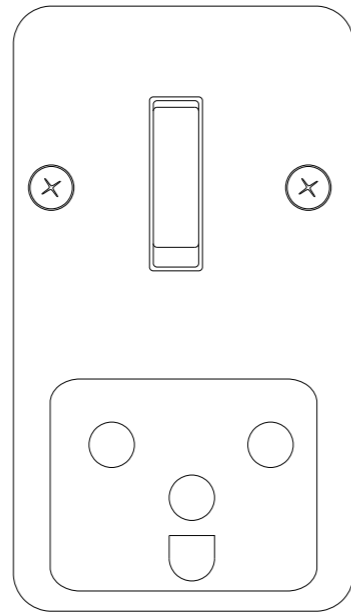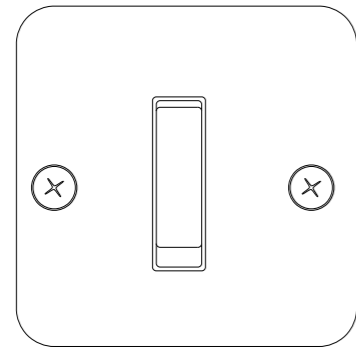



Transformation

Bygning	Risø Huse	Art	Opmåling	Dato	11.3.2024
Adresse	Risø Huse 13-43 4000 Roskilde	Emne	Stikkontakter	Opmålt af	Pernille Sparholt
Årstal	1957	Mål	1:1		

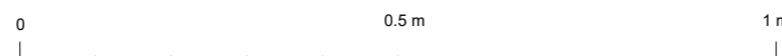



Transformation

Bygning	Risø Huse	Art	Opmåling	Dato	11.3.2024
Adresse	Risø Huse 13-43 4000 Roskilde	Emne	Ventilation	Opmålt af	Pernille Sparholt
Årstal	1957	Mål	1:1		

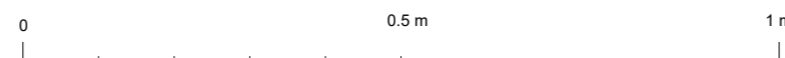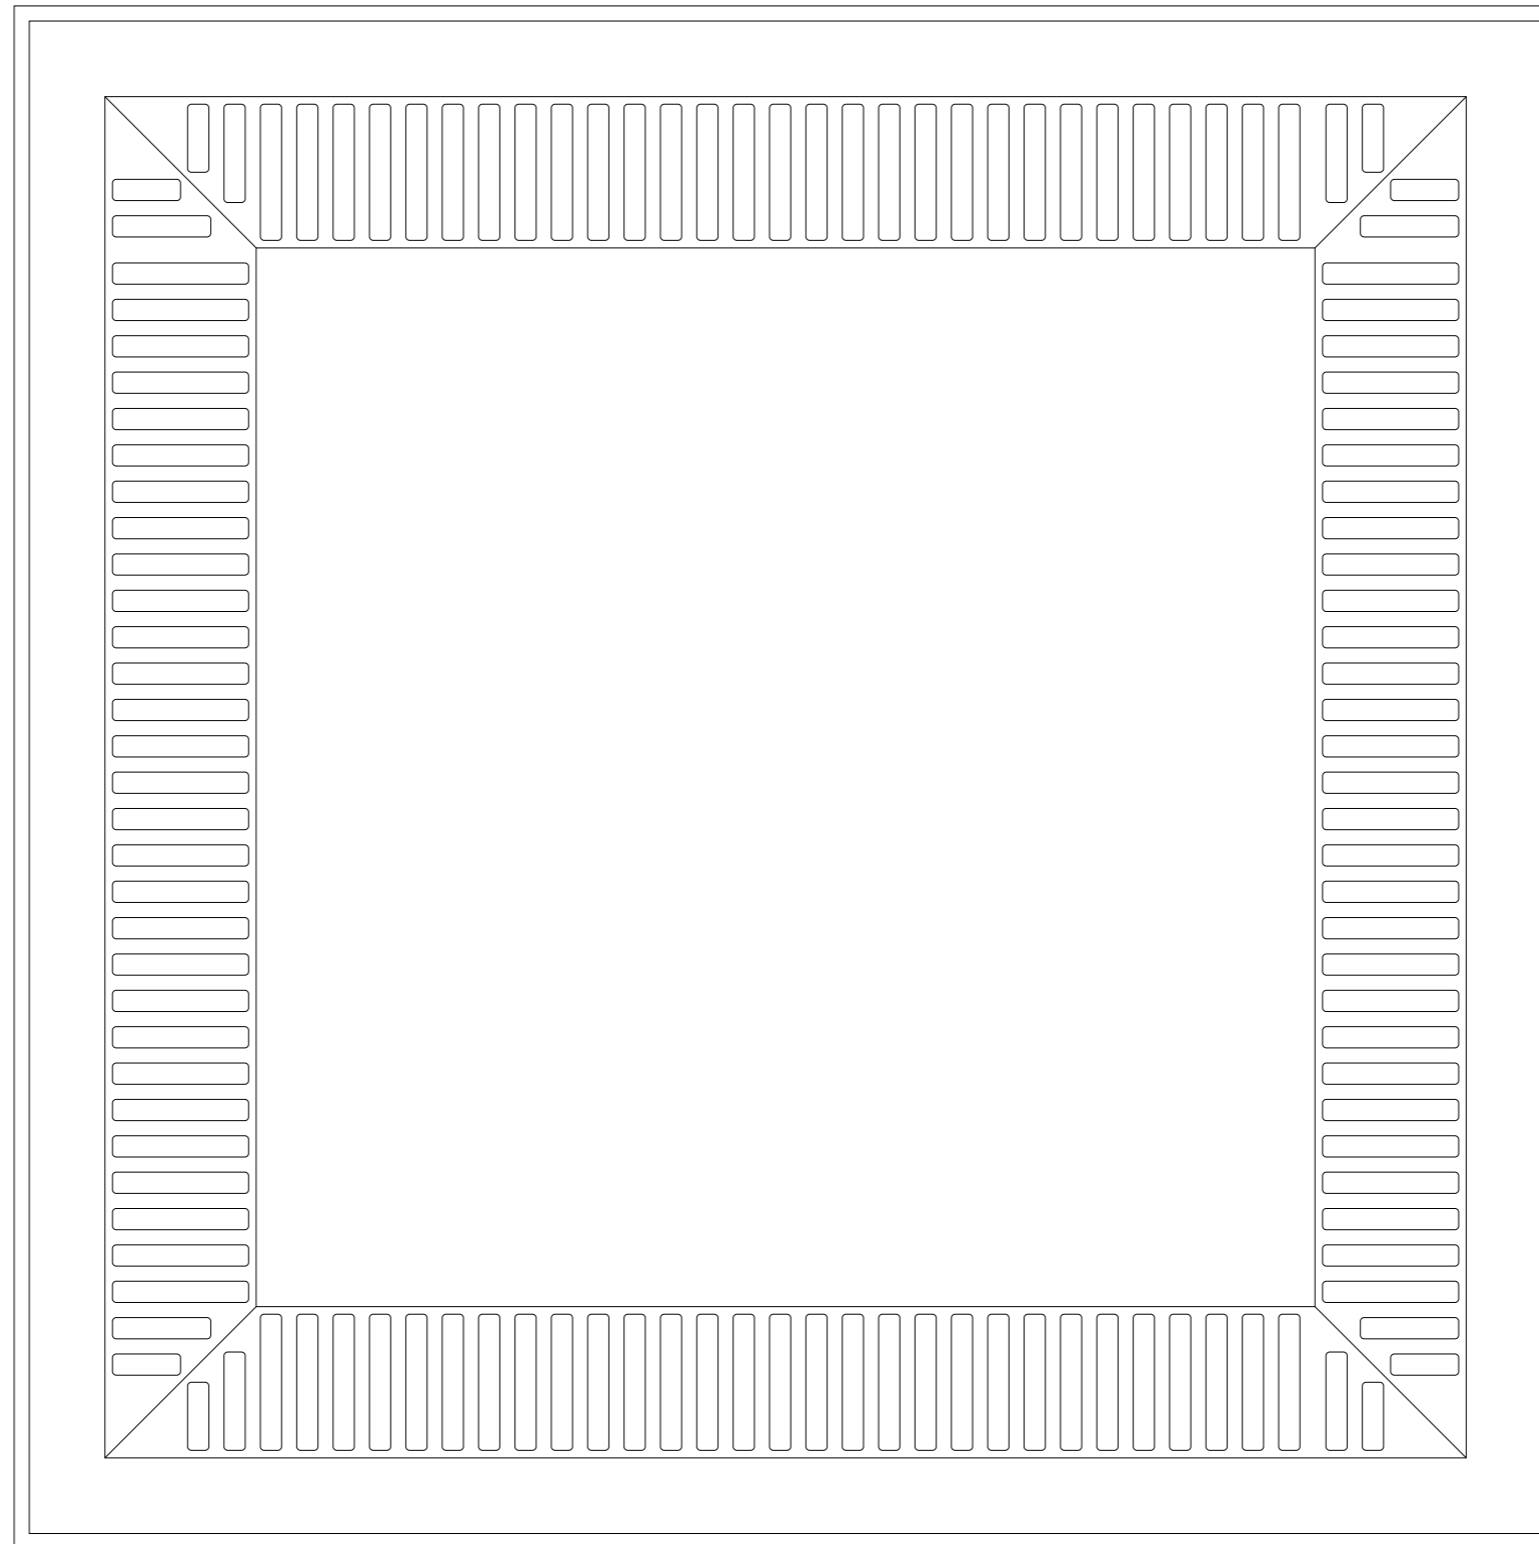

Transformation



Bygning	Risø Huse	Art	Opmåling	Dato	11.3.2024
Adresse	Risø Huse 13-43 4000 Roskilde	Emne	Ventilation	Opmålt af	Pernille Sparholt
Årstal	1957	Mål	1:1		

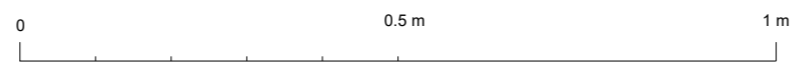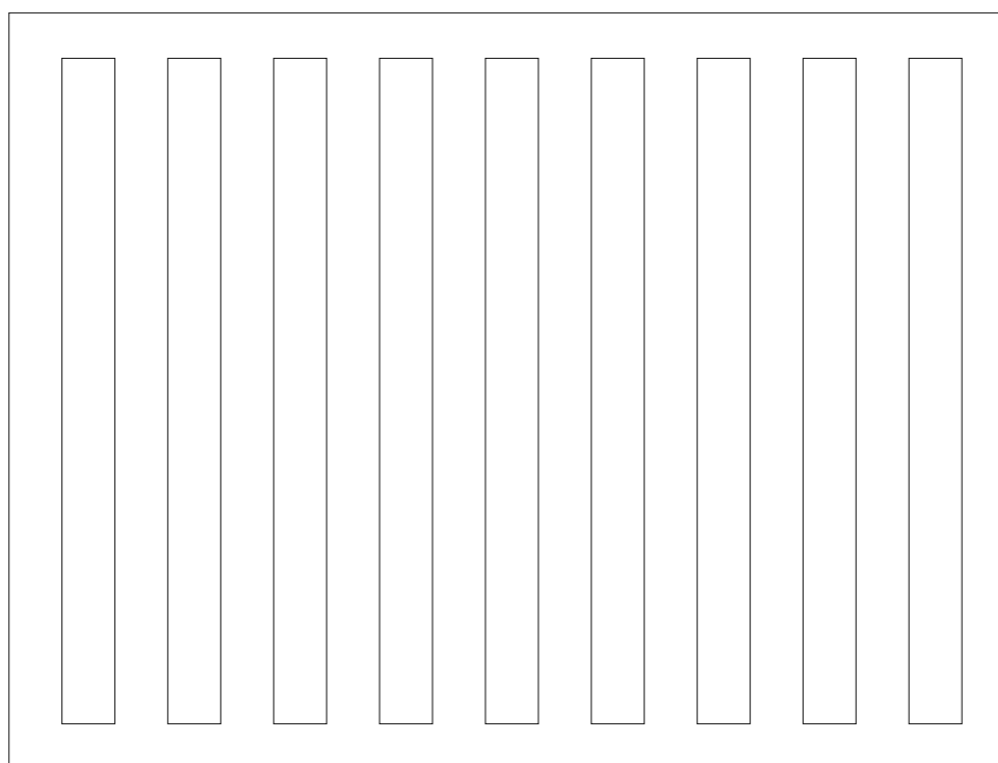

Transformation



Bygning	Risø Huse	Art	Opmåling	Dato	11.3.2024
Adresse	Risø Huse 13-43 4000 Roskilde	Emne	Ventilation	Opmålt af	Pernille Sparholt
Årstal	1957	Mål	1:1		



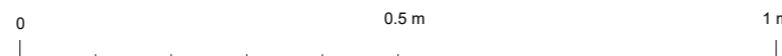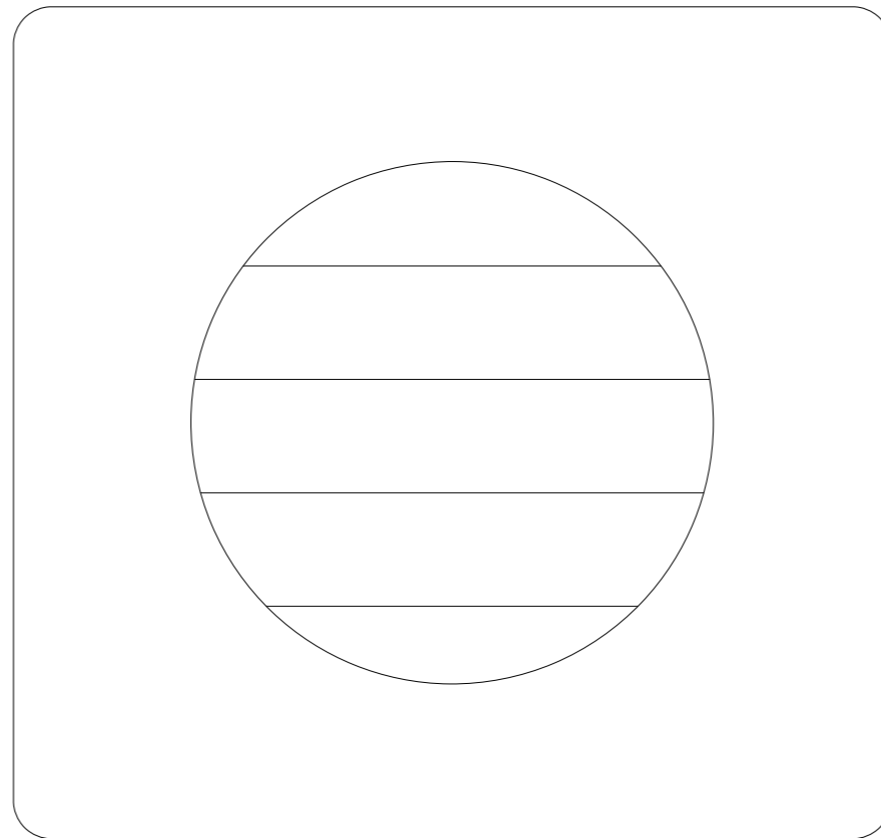



Transformation

Bygning	Risø Huse	Art	Opmåling	Dato	11.3.2024
Adresse	Risø Huse 13-43 4000 Roskilde	Emne	Ventilation	Opmålt af	Pernille Sparholt
Årstal	1957	Mål	1:1		

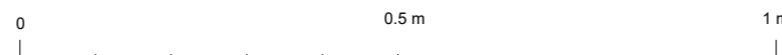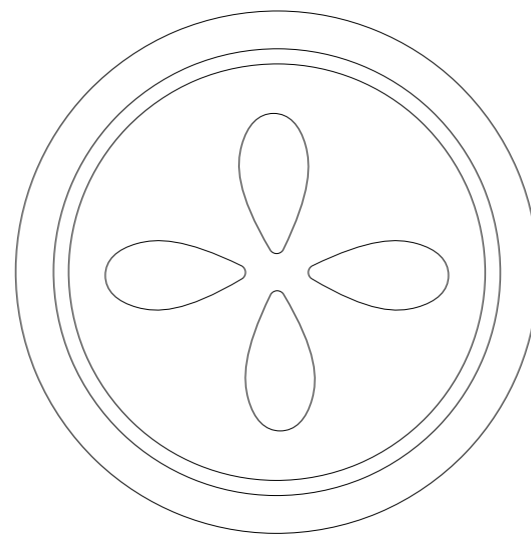


Transformation

Bygning	Risø Huse	Art	Opmåling	Dato	11.3.2024
Adresse	Risø Huse 13-43 4000 Roskilde	Emne	Ventilation	Opmålt af	Pernille Sparholt
Årstal	1957	Mål	1:1		

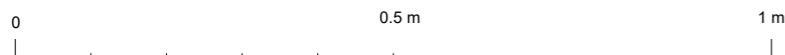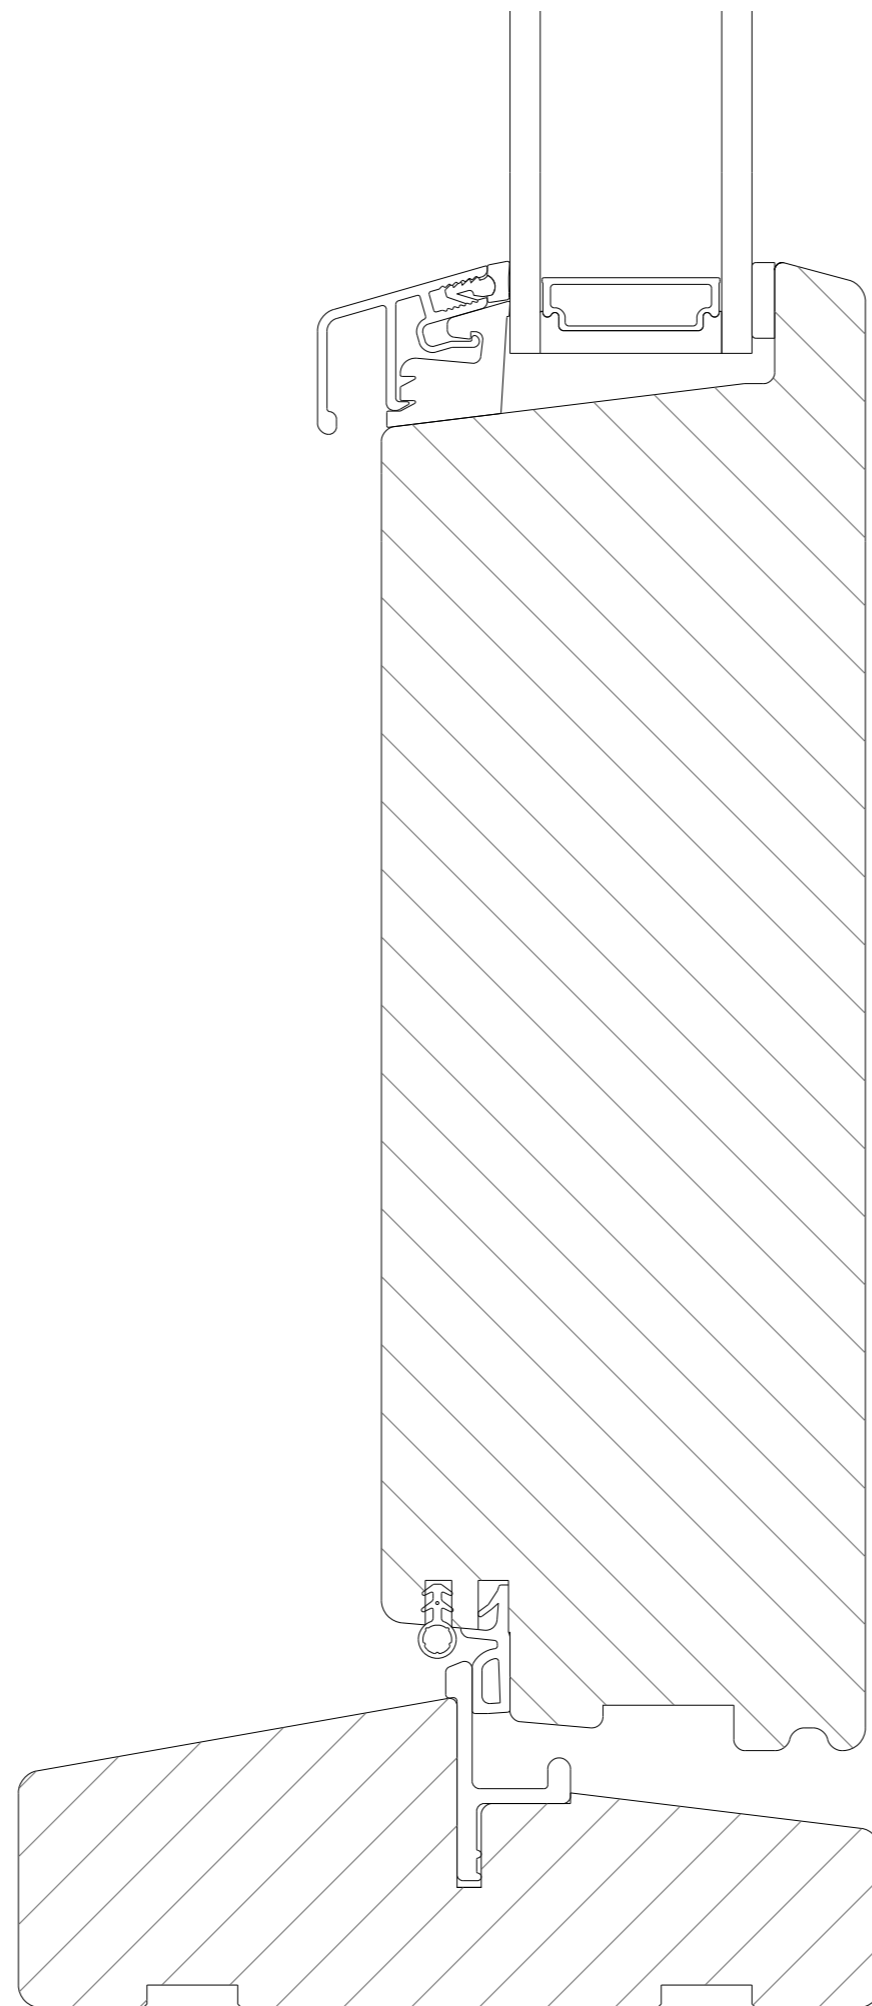

Transformation



Bygning	Risø Huse	Art	Opmåling	Dato	11.3.2024
Adresse	Risø Huse 13-43 4000 Roskilde	Emne	D1 - Detalje	Opmålt af	Pernille Sparholt
Årstal	1957	Mål	1:1		

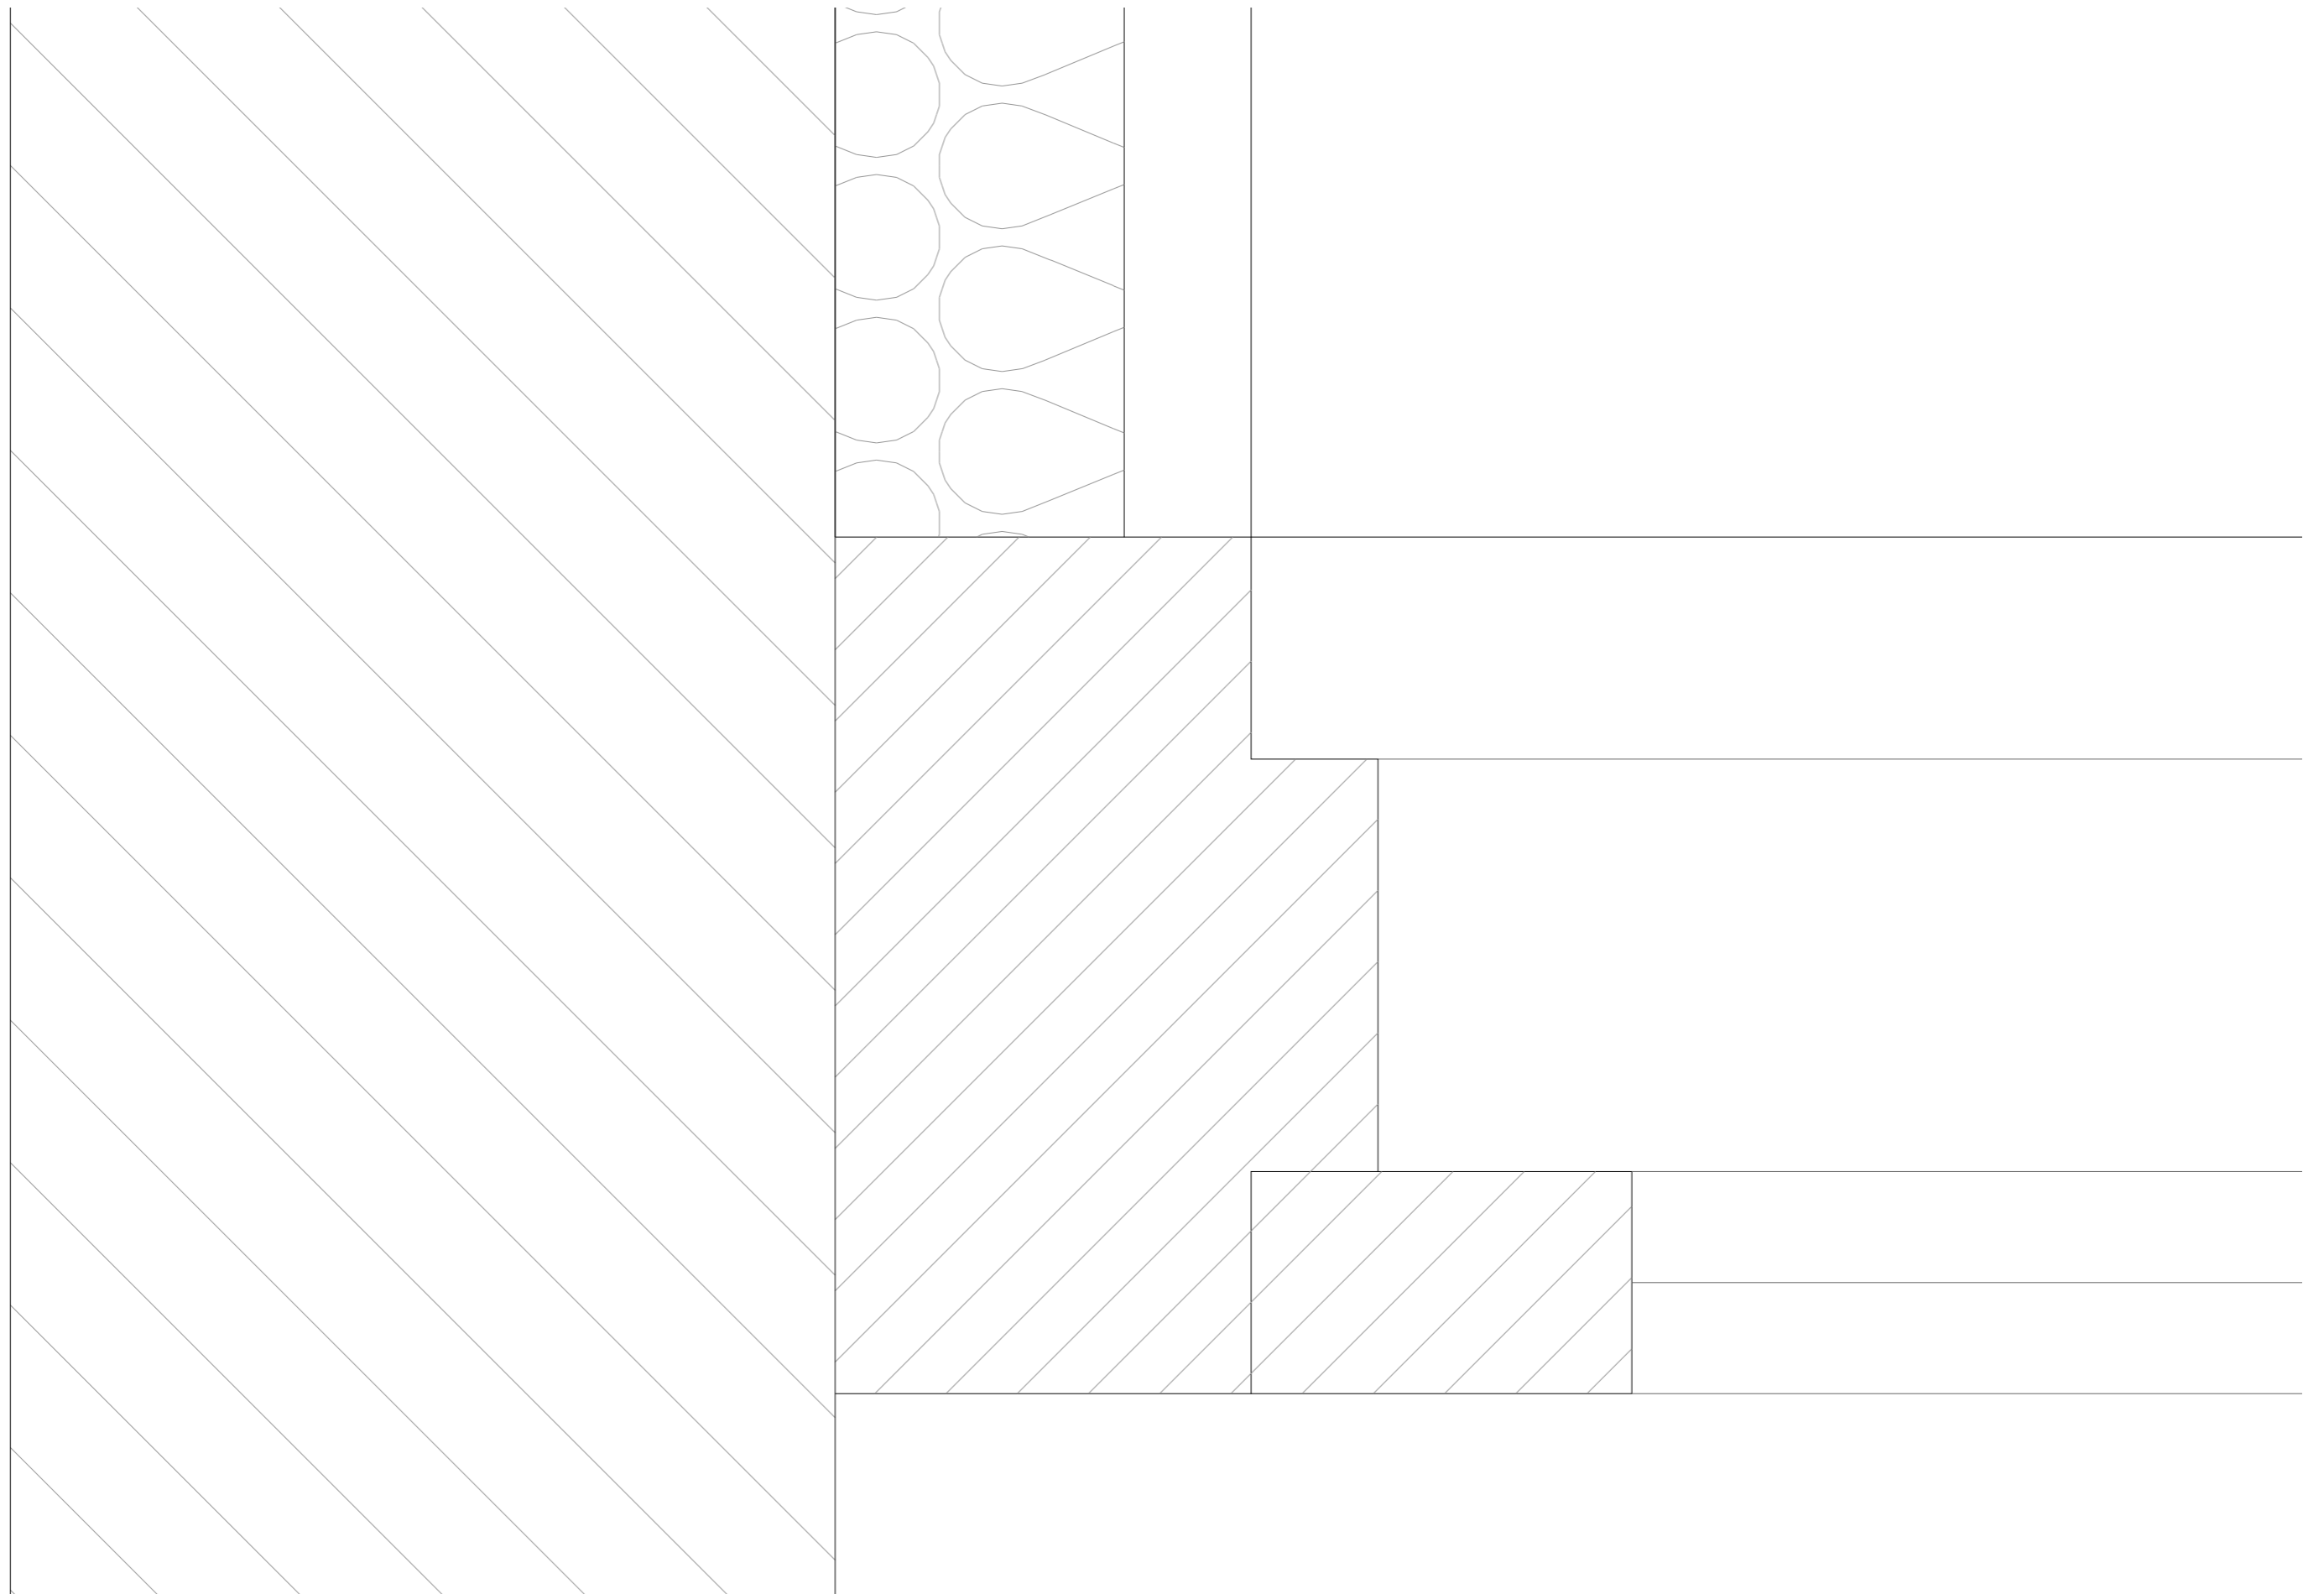

0 0.5 m 1 m



Transformation

Bygning	Risø Huse	Art	Opmåling	Dato	11.3.2024
Adresse	Risø Huse 13-43 4000 Roskilde	Emne	V1 - Detalje	Opmålt af	Pernille Sparholt
Årstal	1957	Mål	1:1		

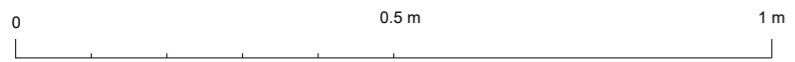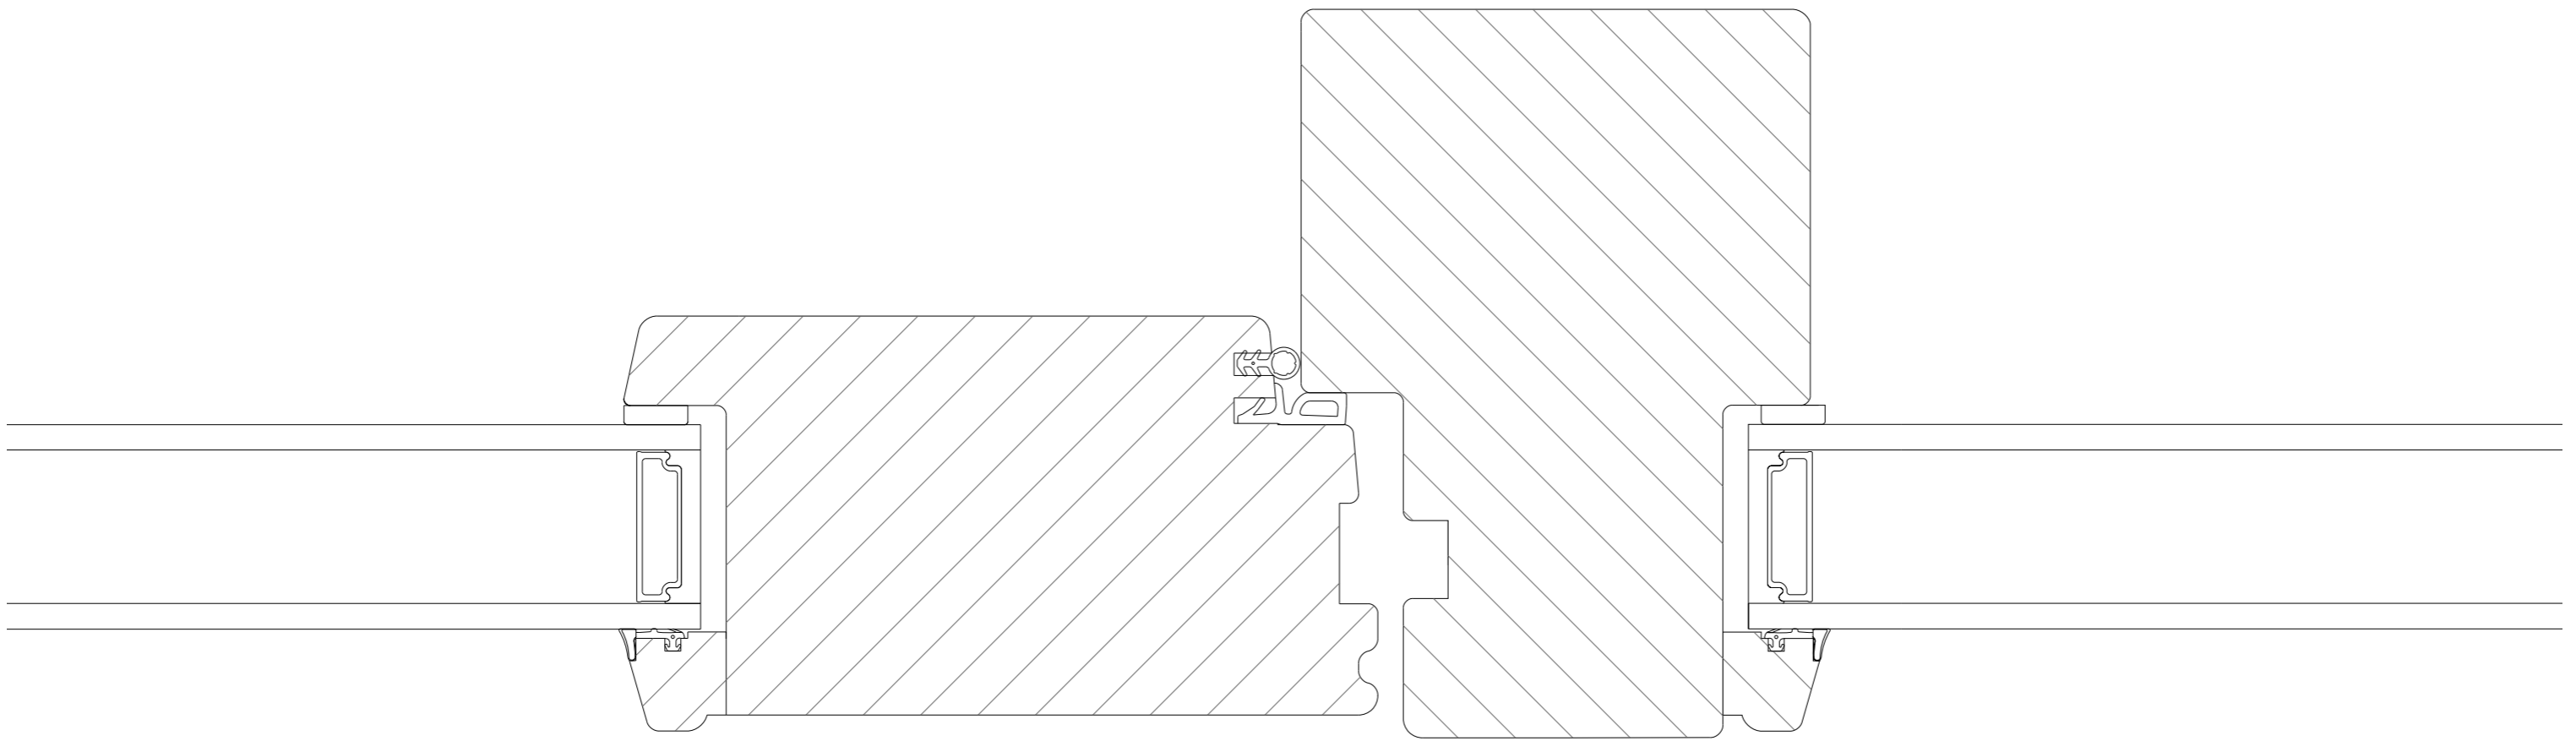



Transformation

Bygning	Risø Huse	Art	Opmåling	Dato	11.3.2024
Adresse	Risø Huse 13-43 4000 Roskilde	Emne	V2 - Detalje	Opmålt af	Pernille Sparholt
Årstal	1957	Mål	1:1		

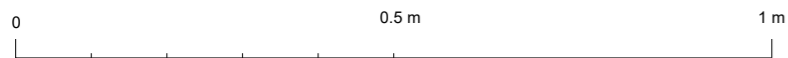 

Transformation

Bygning	Risø Huse	Art	Opmåling	Dato	11.3.2024
Adresse	Risø Huse 13-43 4000 Roskilde	Emne	V3 - Detalje	Opmålt af	Pernille Sparholt
Årstal	1957	Mål	1:1		

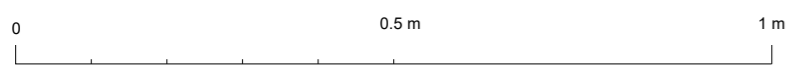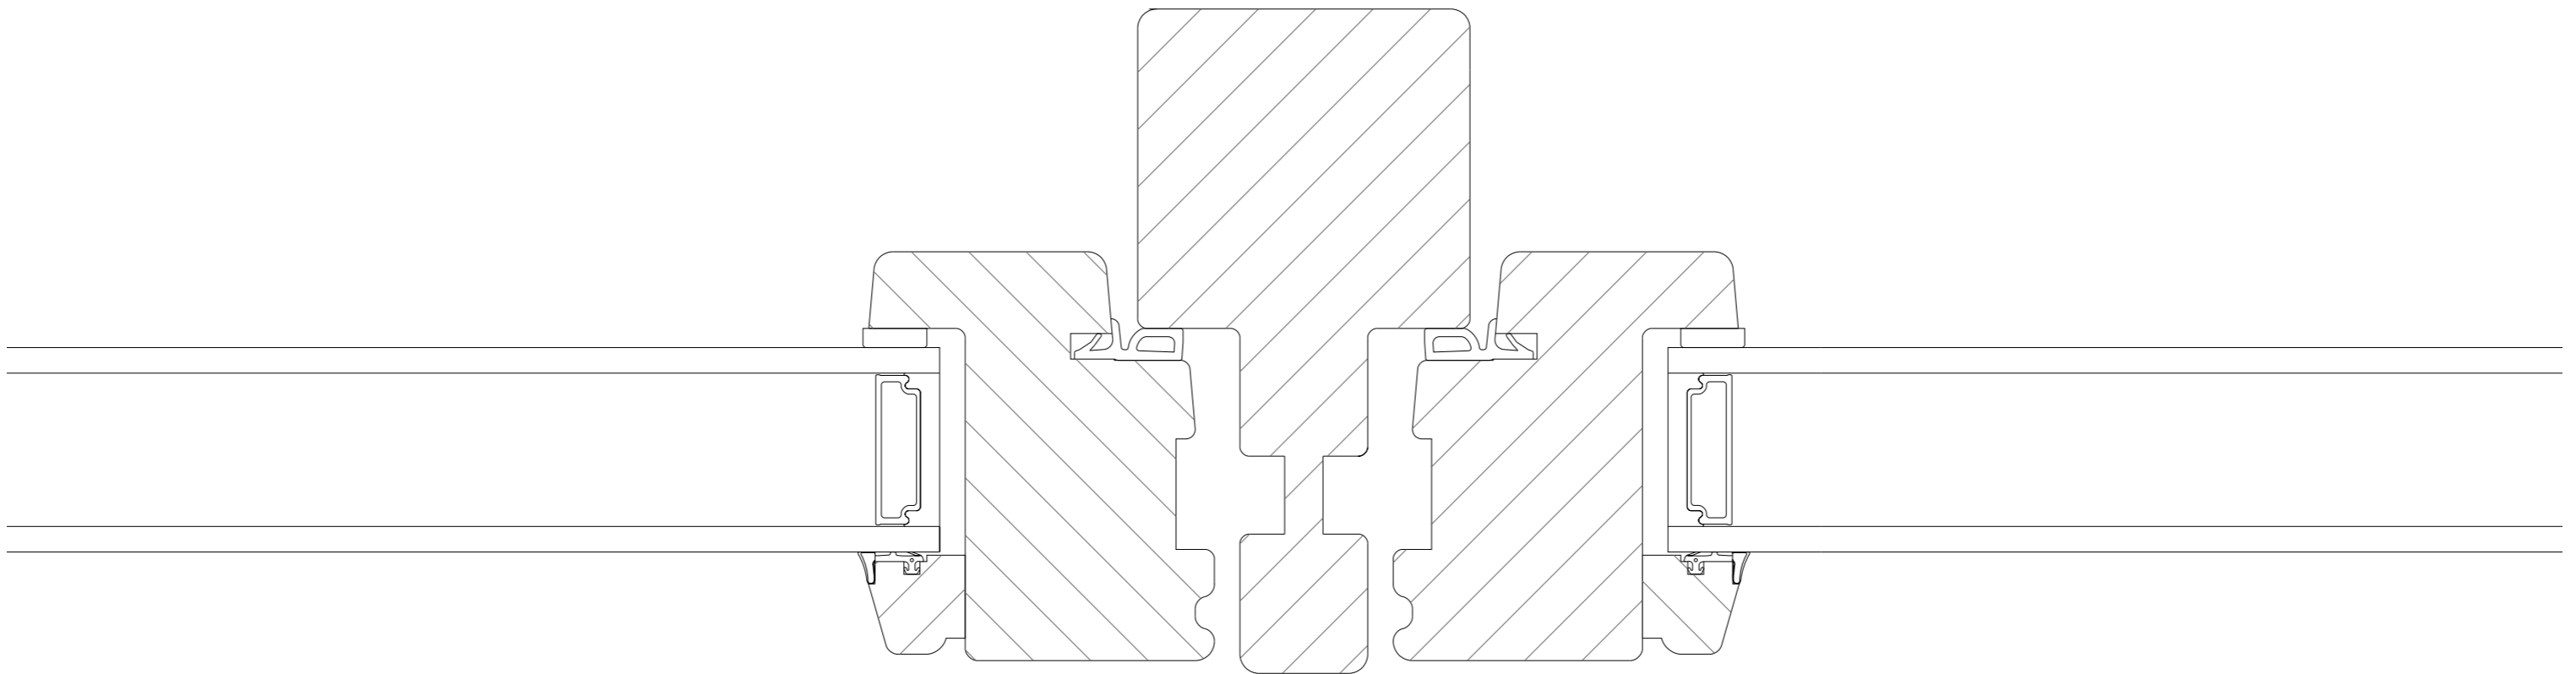

Transformation

Bygning	Risø Huse	Art	Opmåling	Dato	11.3.2024
Adresse	Risø Huse 13-43 4000 Roskilde	Emne	V1 - Detalje	Opmålt af	Pernille Sparholt
Årstal	1957	Mål	1:1		