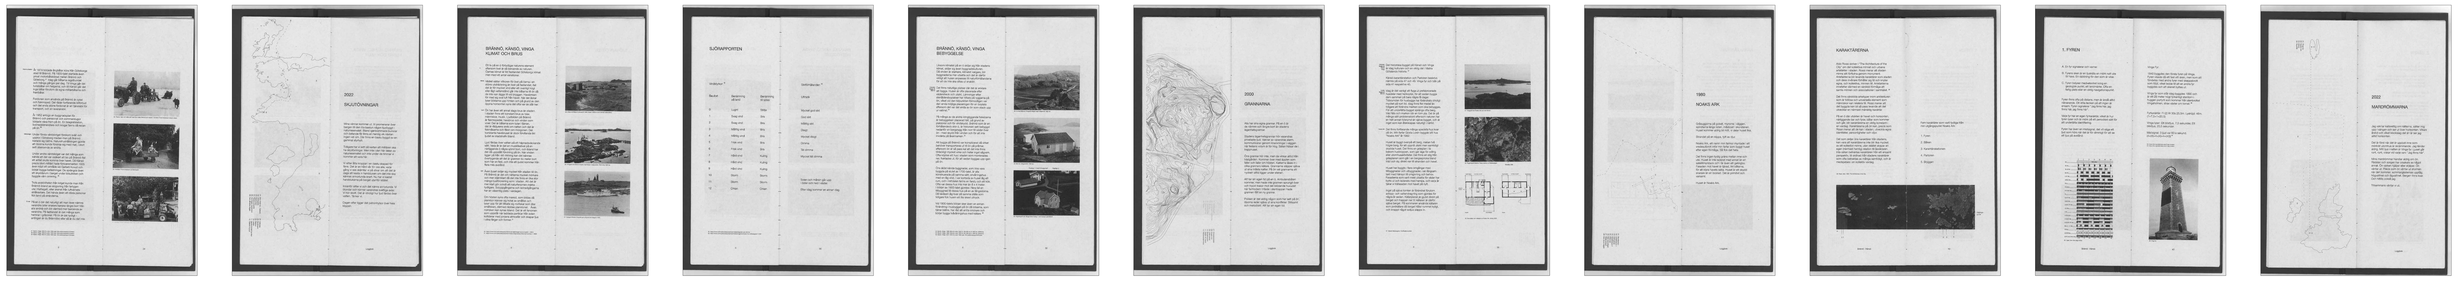

00.
POETIK - FÖRESTÄLLNINGEN OM ÖN

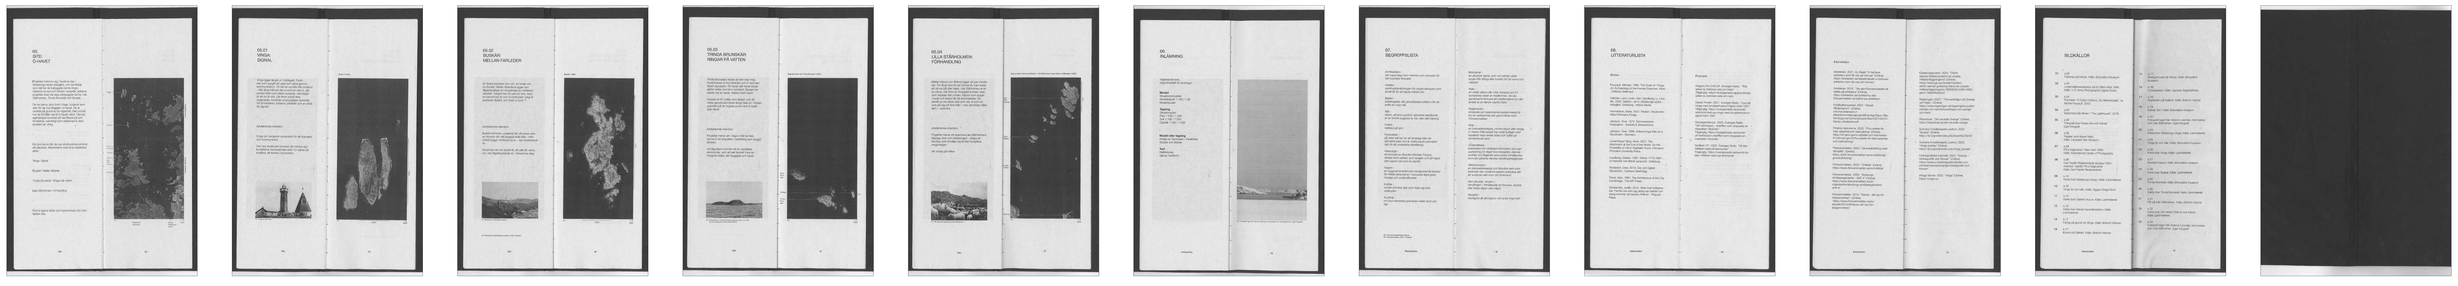

01.
PROGRAM - FÖRESTÄLLNINGEN OM Ö-HAVET

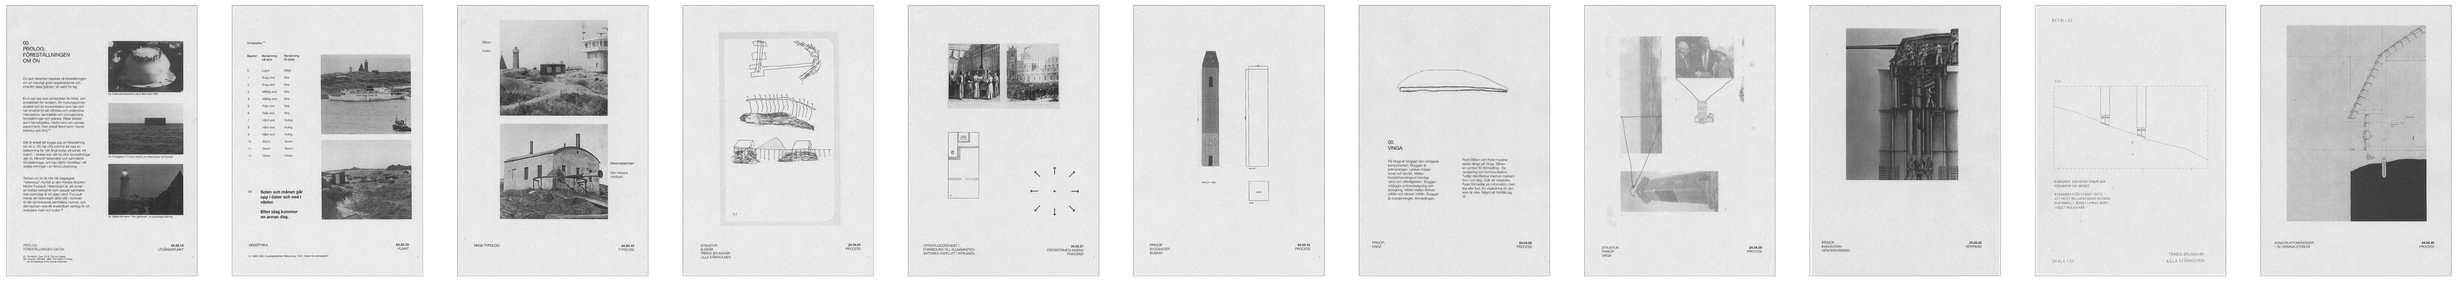

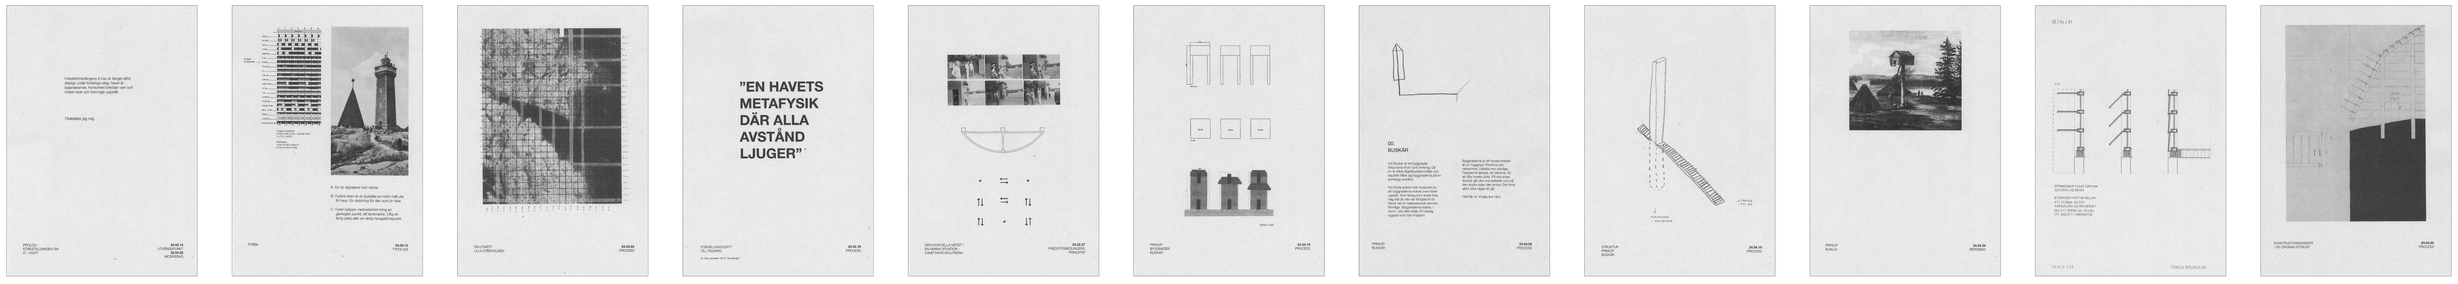

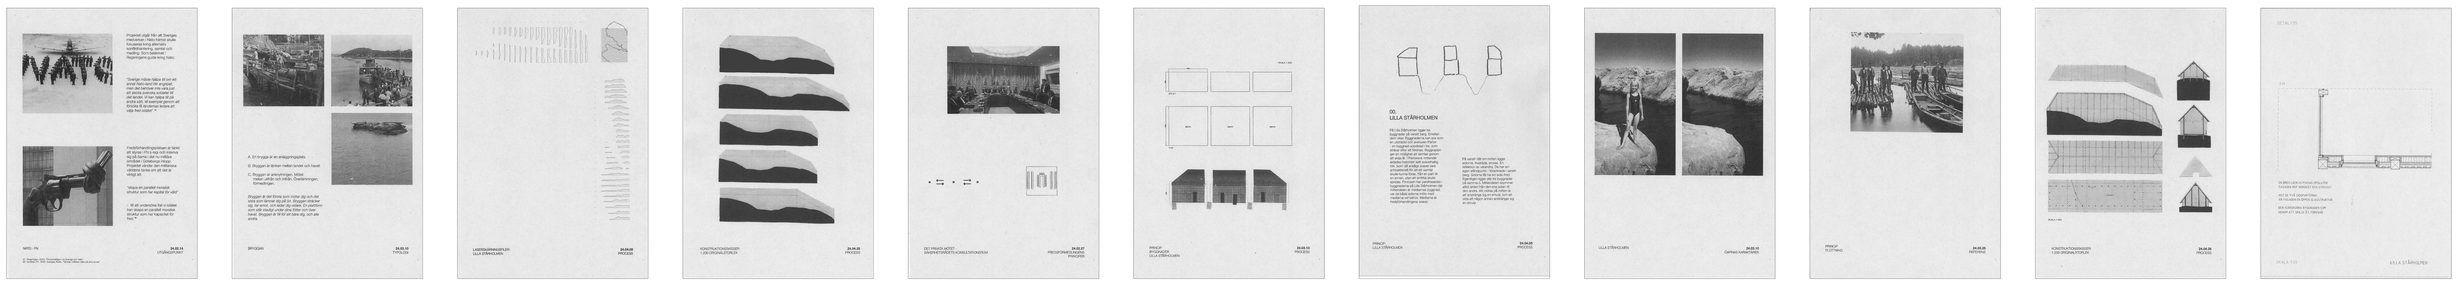

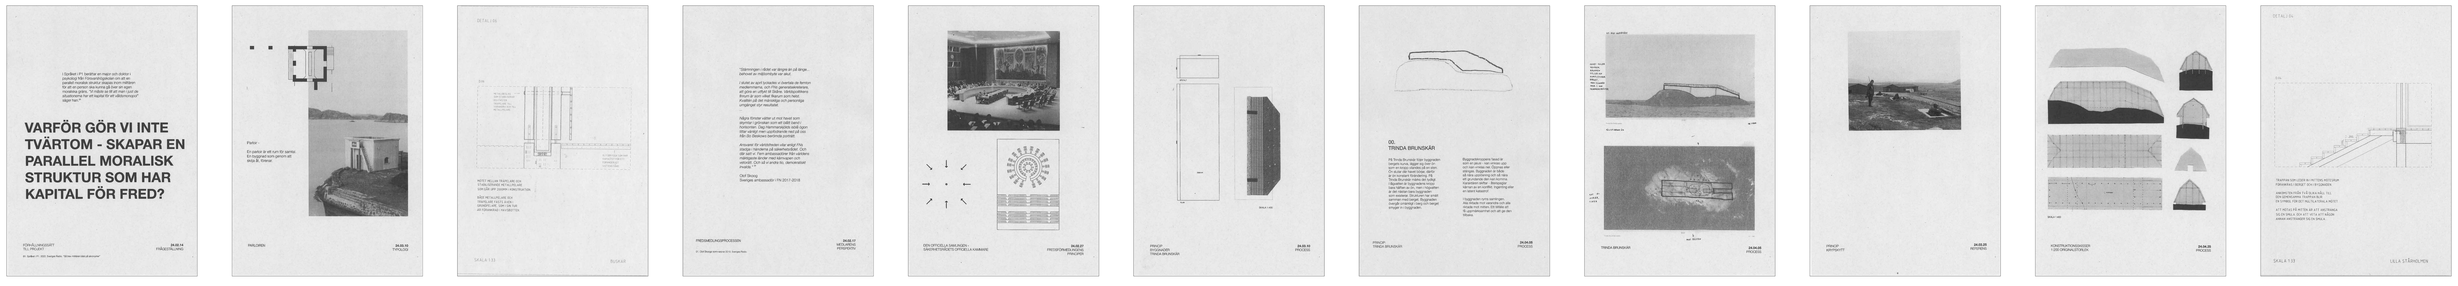

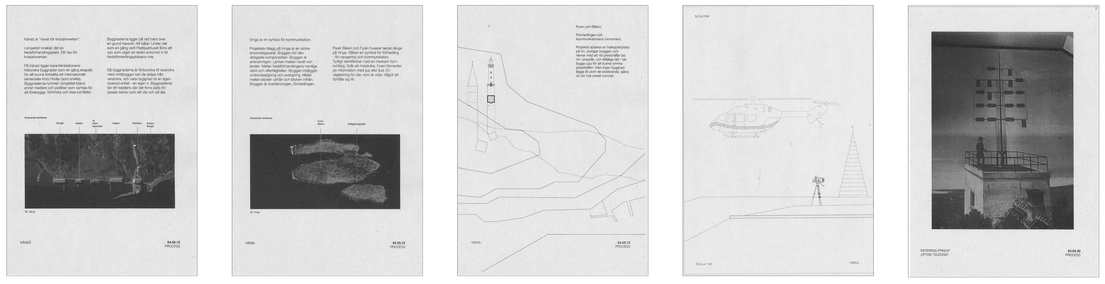

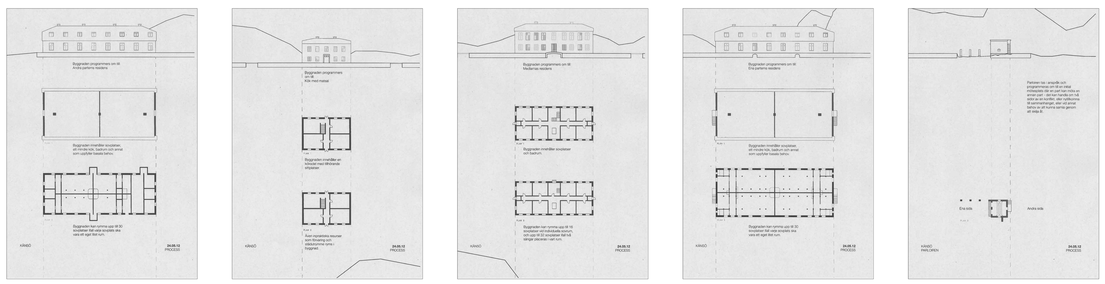

02.
PROCESS

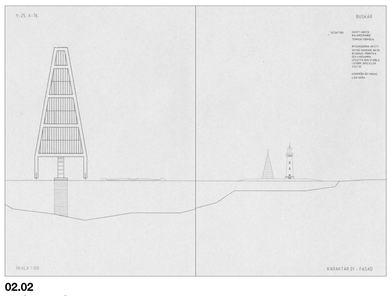

02.02
BUSKÄR - KARAKTÄR 01 - SEKTION

02.02
BUSKÄR - KARAKTÄR 02 - SEKTION

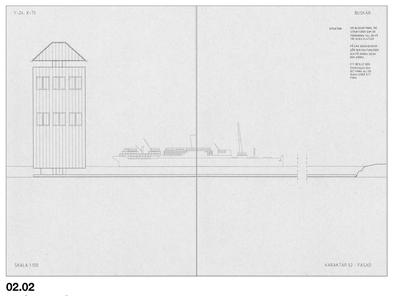

02.02
BUSKÄR - KARAKTÄR 03 - SEKTION

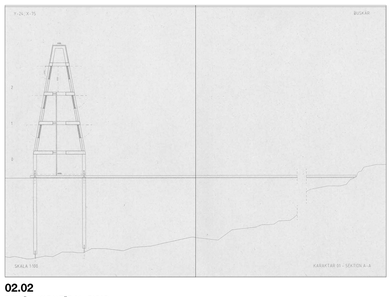

02.02
BUSKÄR - KARAKTÄR 01 - FASAD

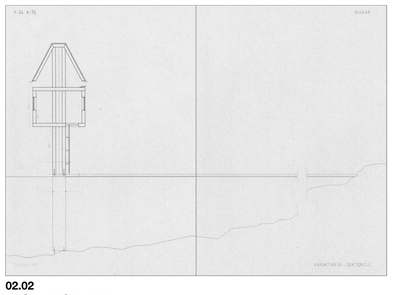

02.02
BUSKÄR - KARAKTÄR 02 - FASAD

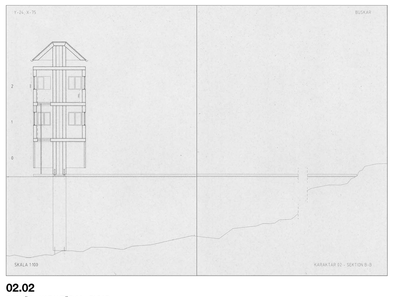

02.02
BUSKÄR - KARAKTÄR 03 - FASAD

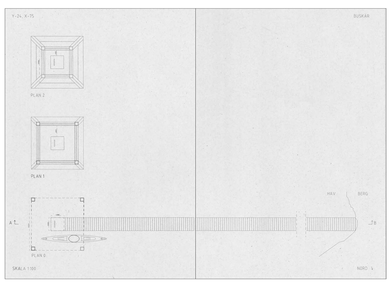

02.02
BUSKÄR - KARAKTÄR 01 - PLAN

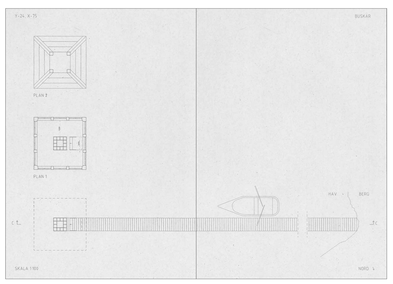

02.02
BUSKÄR - KARAKTÄR 02 - PLAN

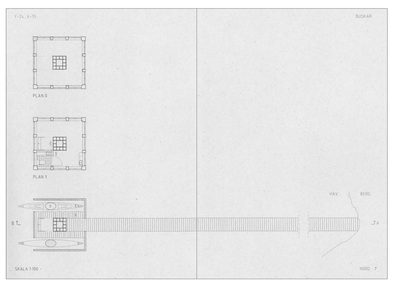

02.02
BUSKÄR - KARAKTÄR 03 - PLAN

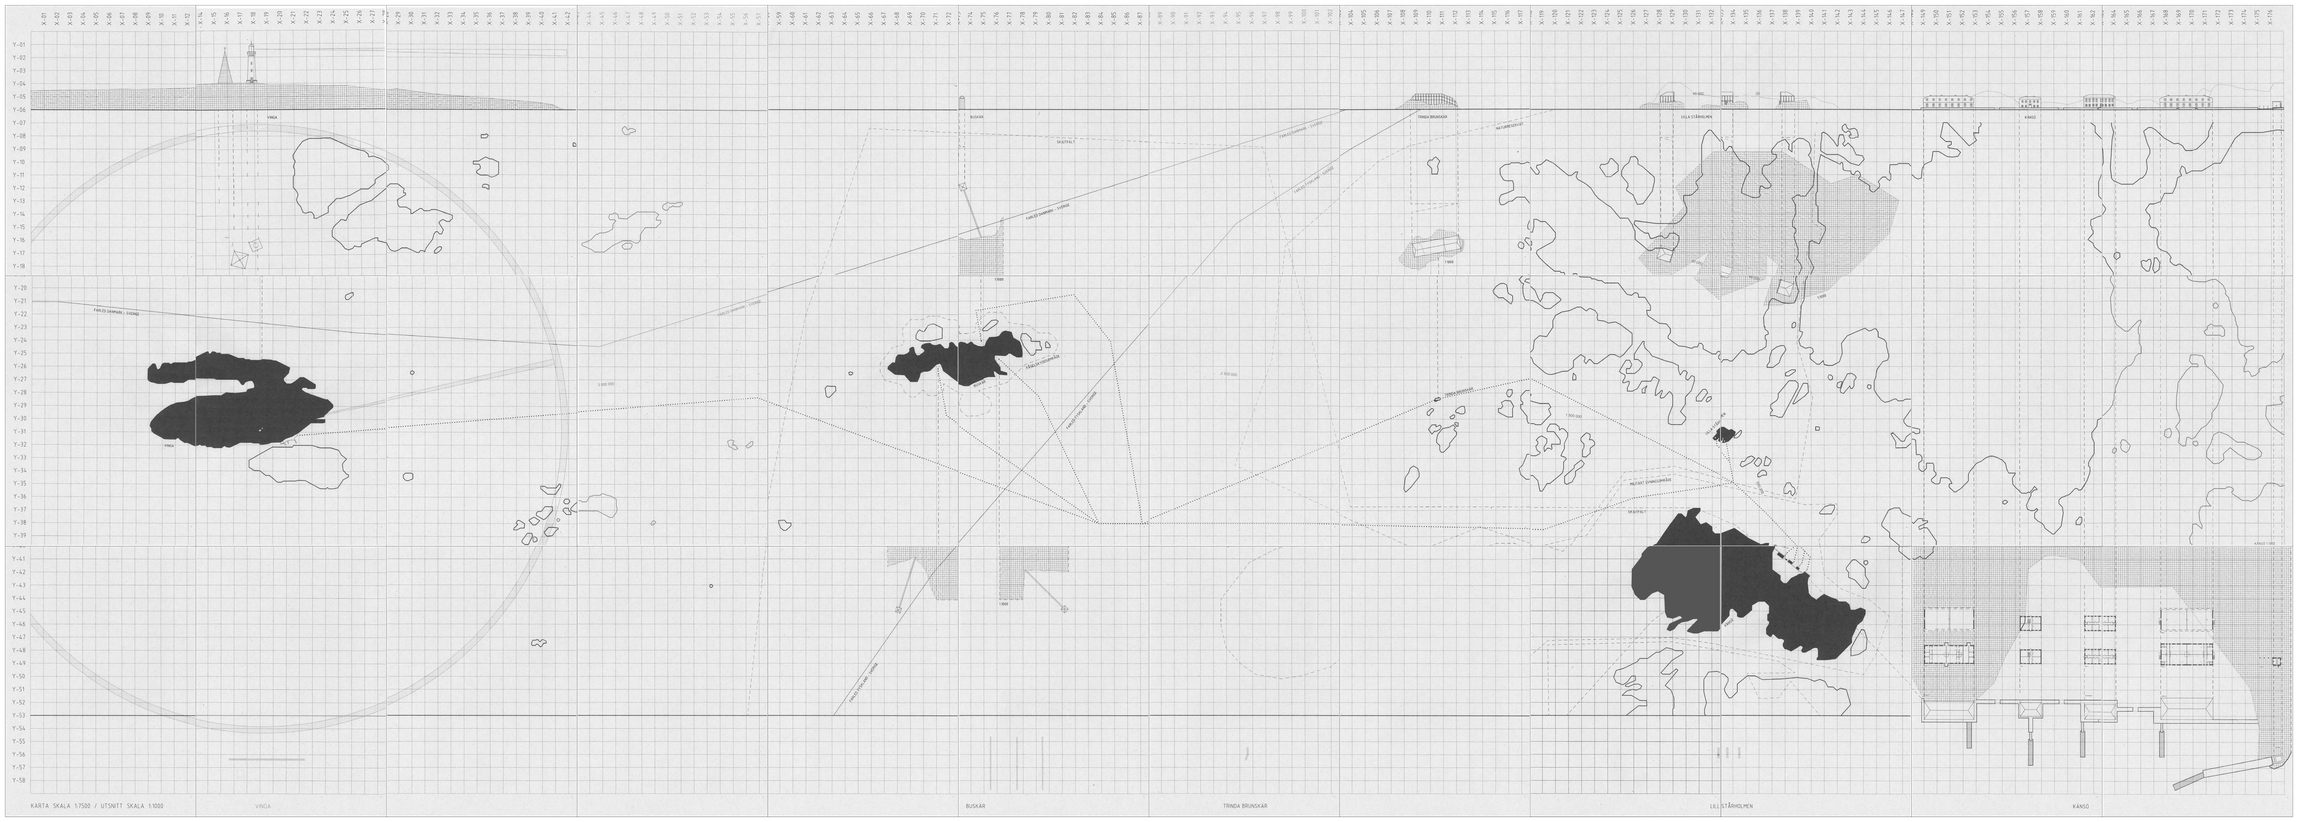

03.
KARTA

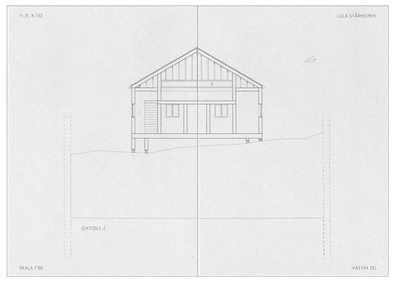

02.03
LILLA STÅRHOLMEN - VÄSTRA DEL - SEKTION

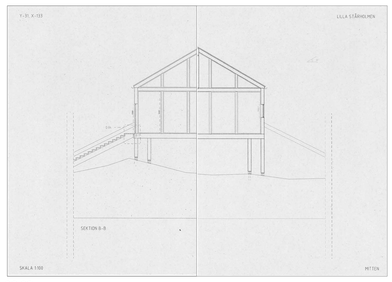

02.03
LILLA STÅRHOLMEN - MITTENDEL - SEKTION

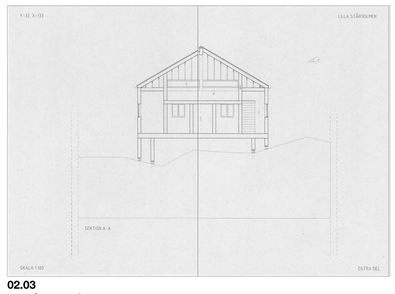

02.03
LILLA STÅRHOLMEN - ÖSTRA DEL - SEKTION

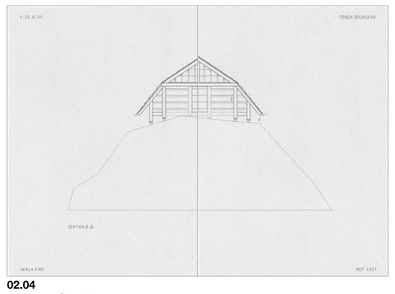

02.04
TRINDA BRUNSKÄR - SEKTION B-B

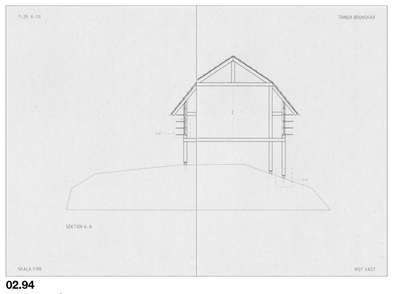

02.94
TRINDA BRUNSKÄR - SEKTION A-A

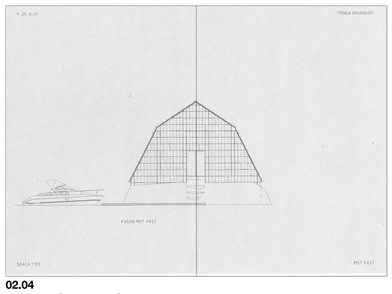

02.04
TRINDA BRUNSKÄR - FASAD MOT VÄST

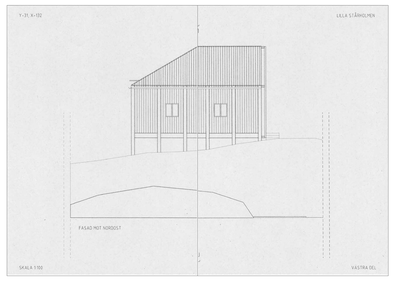

02.03
LILLA STÅRHOLMEN - VÄSTRA DEL - FASAD

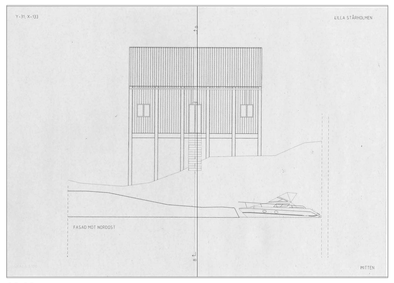

02.03
LILLA STÅRHOLMEN - MITTENDEL - FASAD

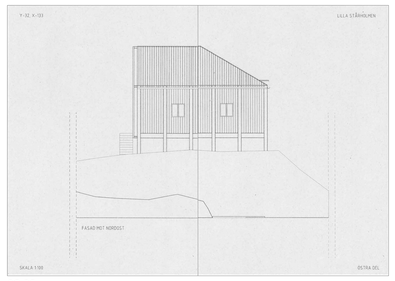

02.03
LILLA STÅRHOLMEN - ÖSTRA DEL - FASAD

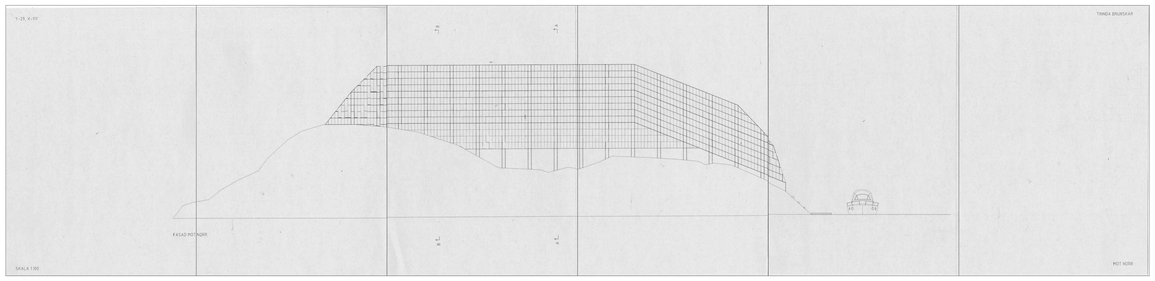

02.04
TRINDA BRUNSKÄR - FASAD MOT NORD

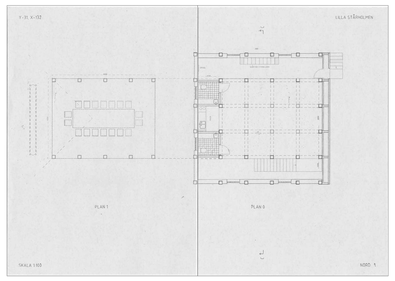

02.03
LILLA STÅRHOLMEN - VÄSTRA DEL - PLAN

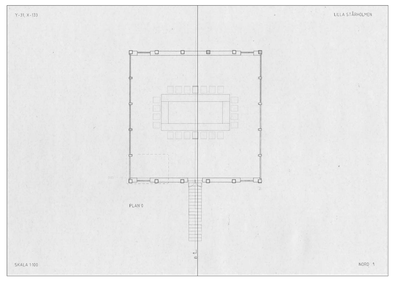

02.03
LILLA STÅRHOLMEN - MITTENDEL - PLAN

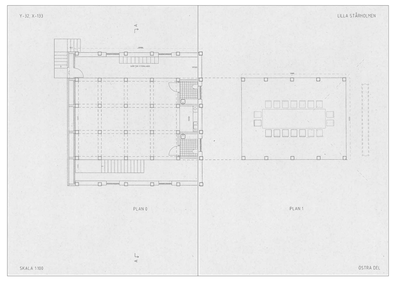

02.03
LILLA STÅRHOLMEN - ÖSTRA DEL - PLAN

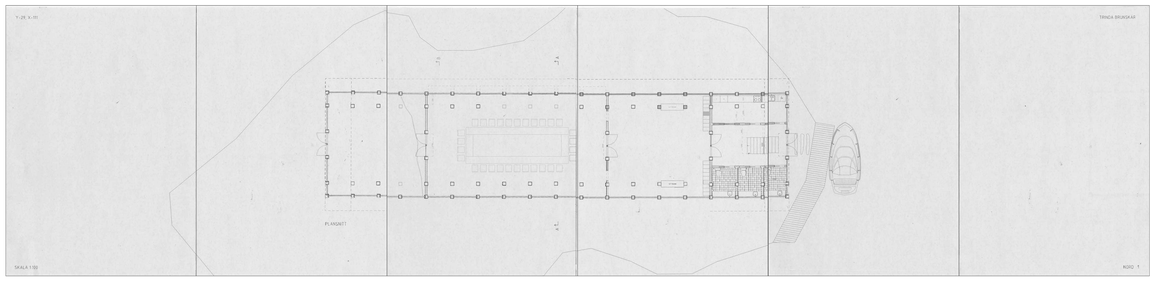

02.04
TRINDA BRUNSKÄR - PLAN

04.01
TRINDA BRUNSKÄR 1:100

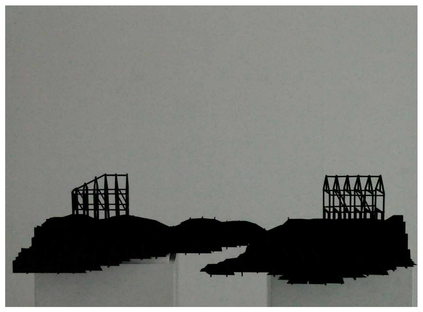

04.01
LILLA STÄRHOLMEN 1:100

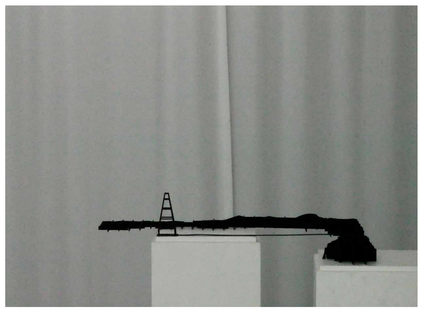

04.01
BUSKÄR 1:100

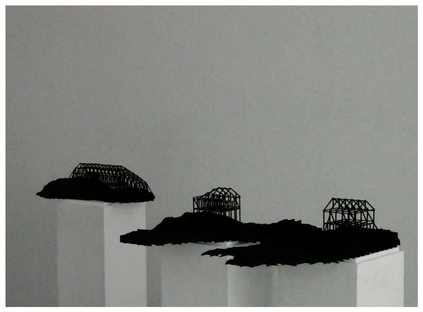

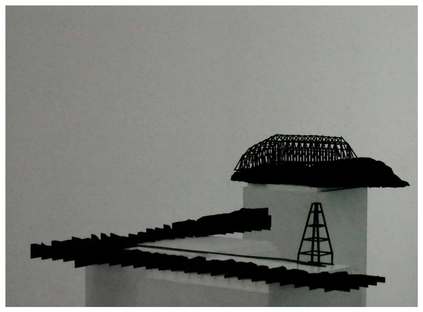

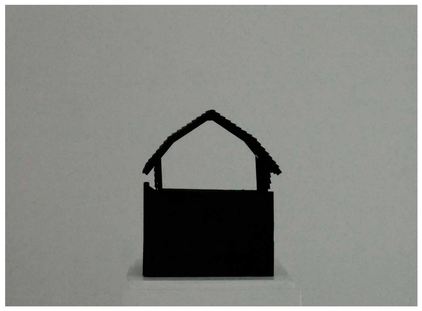

04.01
TRINDA BRUNSKÄR - UTSNITTSMODELL 1:50

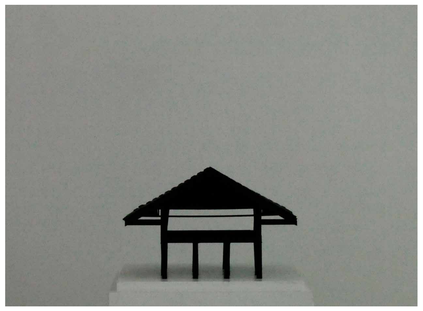

04.01
LILLA STÄRHOLMEN - UTSNITTSMODELL 1:50

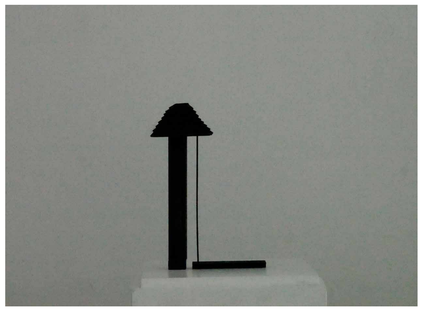

04.01
BUSKÄR - UTSNITTSMODELL 1:50

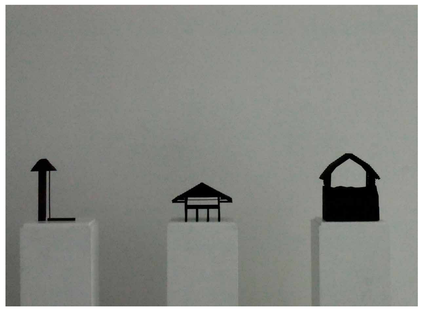

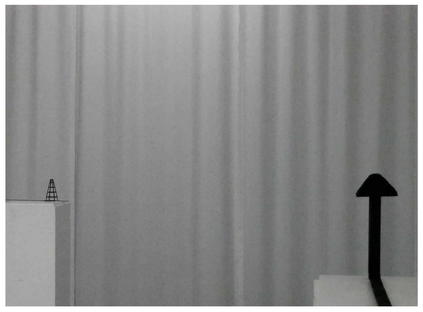

04.01
SITUATIONSMODELLER: VINGA 1.2000 - BUSKÄR 1.1000 - TRINDA BRUNSKÄR 1.200 - LILLA STÄRHOLMEN 1.500 - KÄNSÖ 1.1000

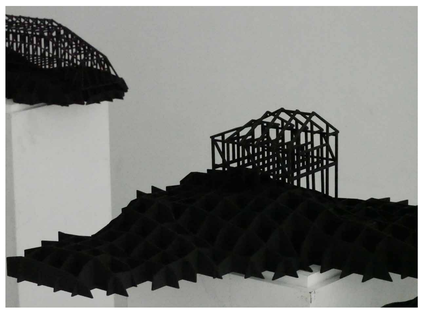

04.01
URVAL AV SKISSMODELLER 1.100

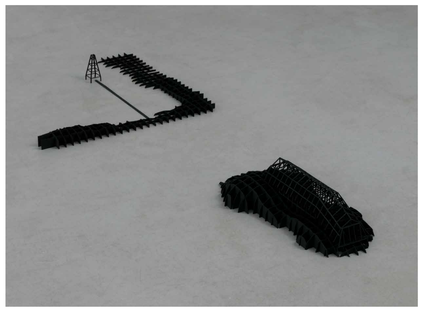

04.
MODELL