


Tag bestående af:
2 lag tagpap
25 mm krydsfiner
45x45 mm regler pr 600mm
45 mm isolering mellem regler
200x140 mm spær pr 1200mm
200mm isolering mellem spær
45x45 mm regler pr. 300mm
45 mm isolering
2x13mm gipsplader

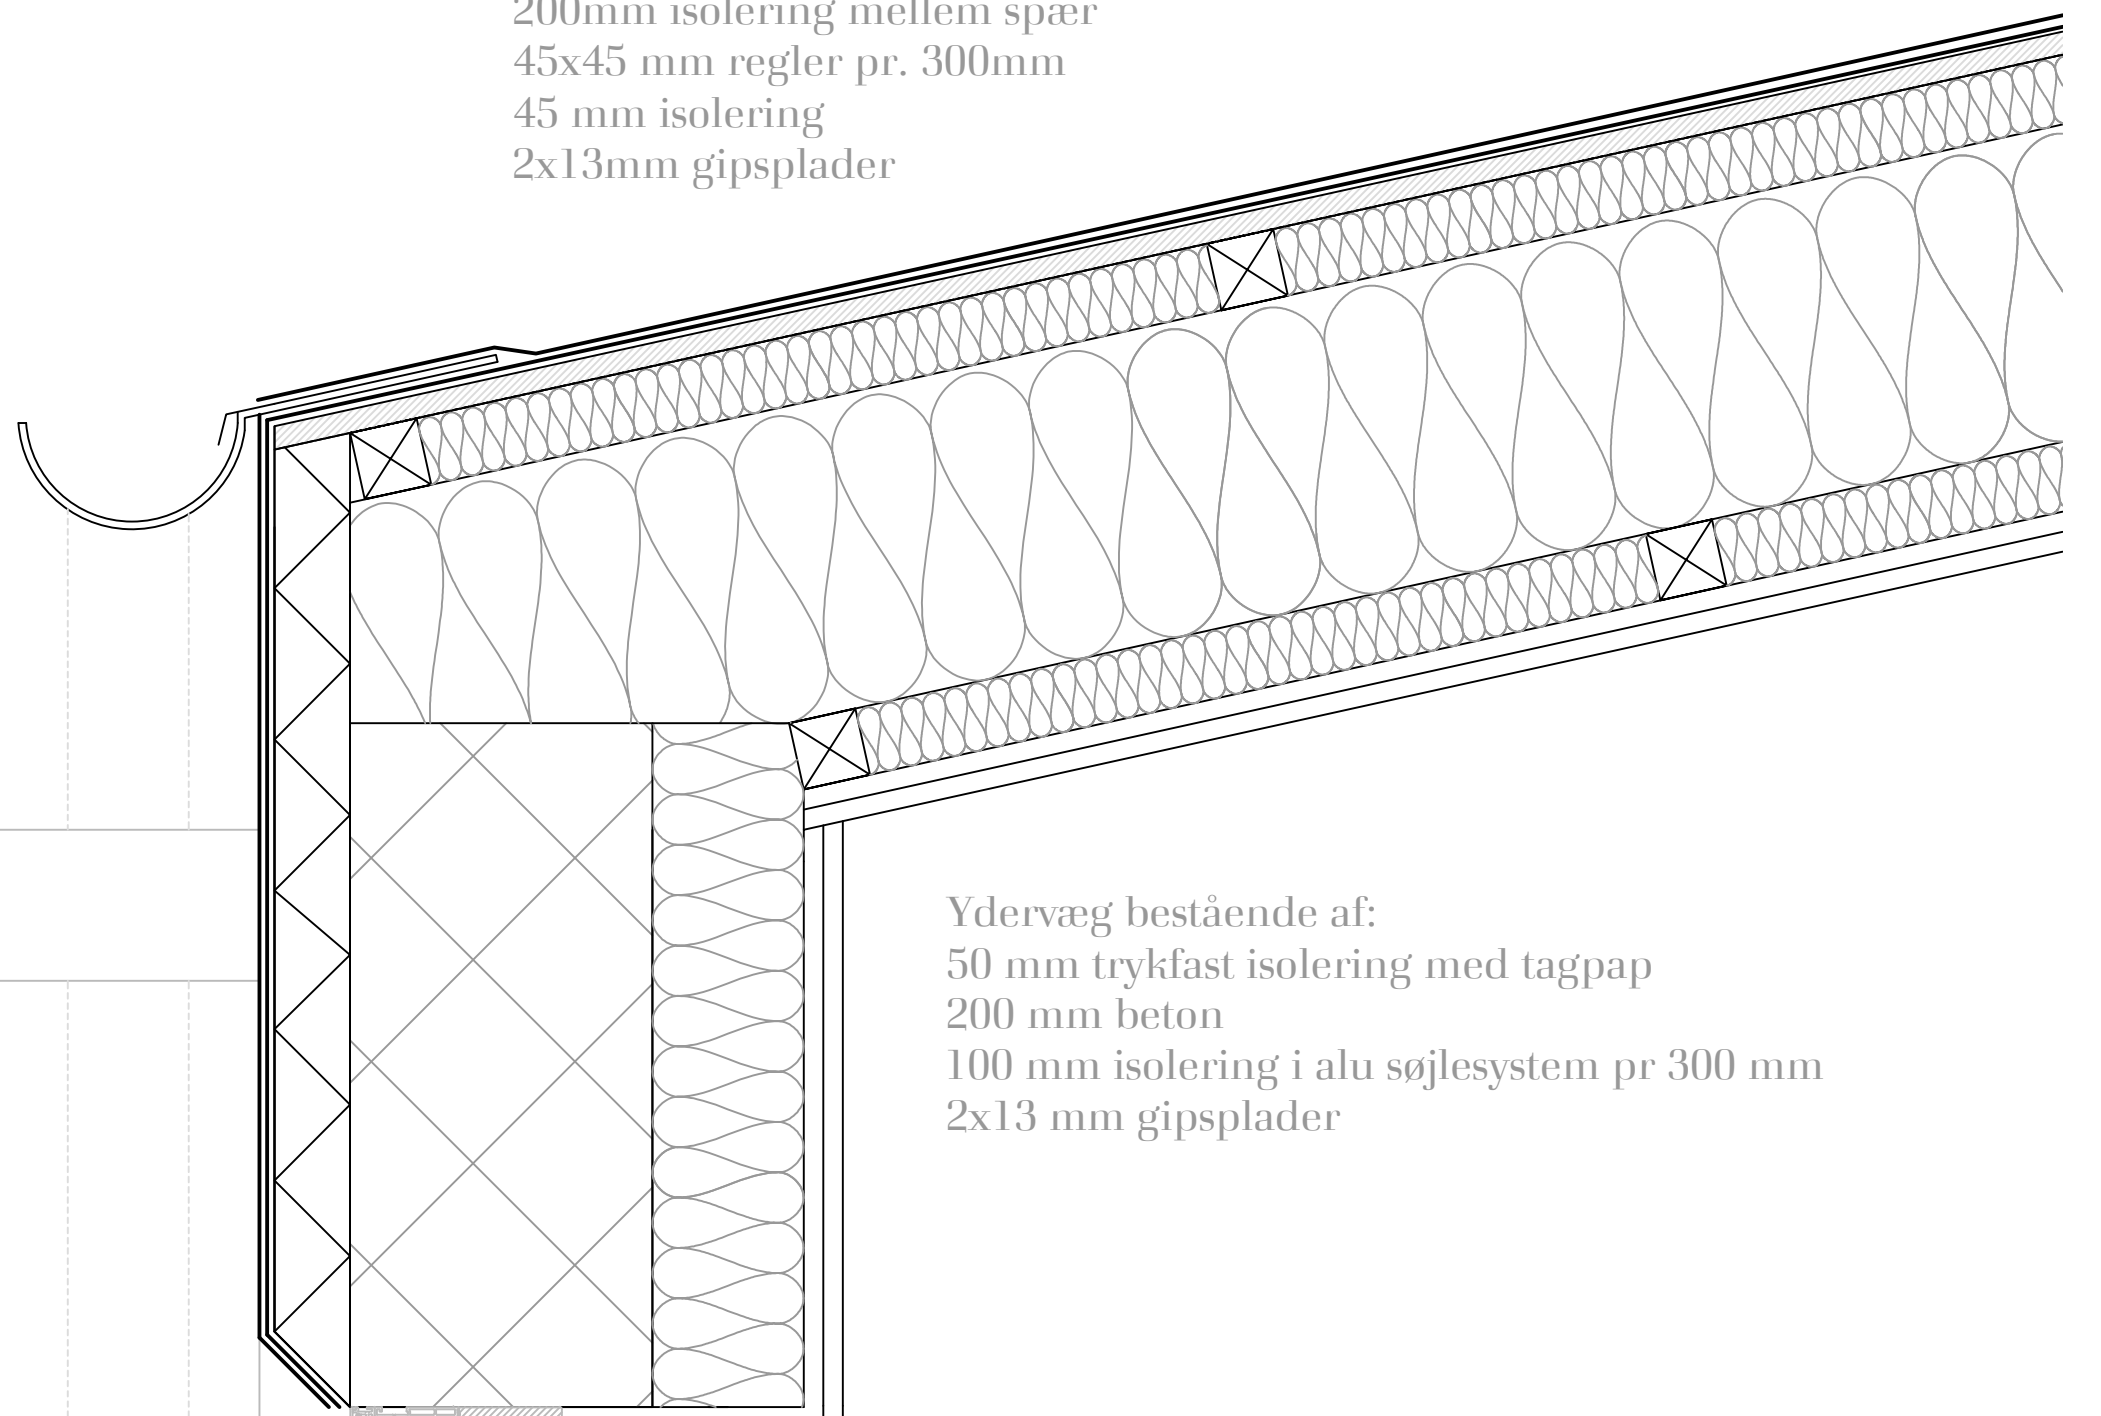

Ydervæg bestående af:
50 mm trykfast isolering med tagpap
200 mm beton
100 mm isolering i alu søjlesystem pr 300 mm
2x13 mm gipsplader

SAG:	Kæmpehallen	TEGN.NR.:	08
ADRESSE:	Julius Thomsens plads 1	MÅL:	1:5
HOVEDEMNE:	Detalje ydervæg/facade dug	SIGN.:	JB
ARKITEKT:	Jens Bergelin	DATO:	21.05.2015
		REV DATO.:	XX