



- Flow - kunst
- Flow - besøgende
- Flow - personale
- Flow - varer (museumsshop og café)

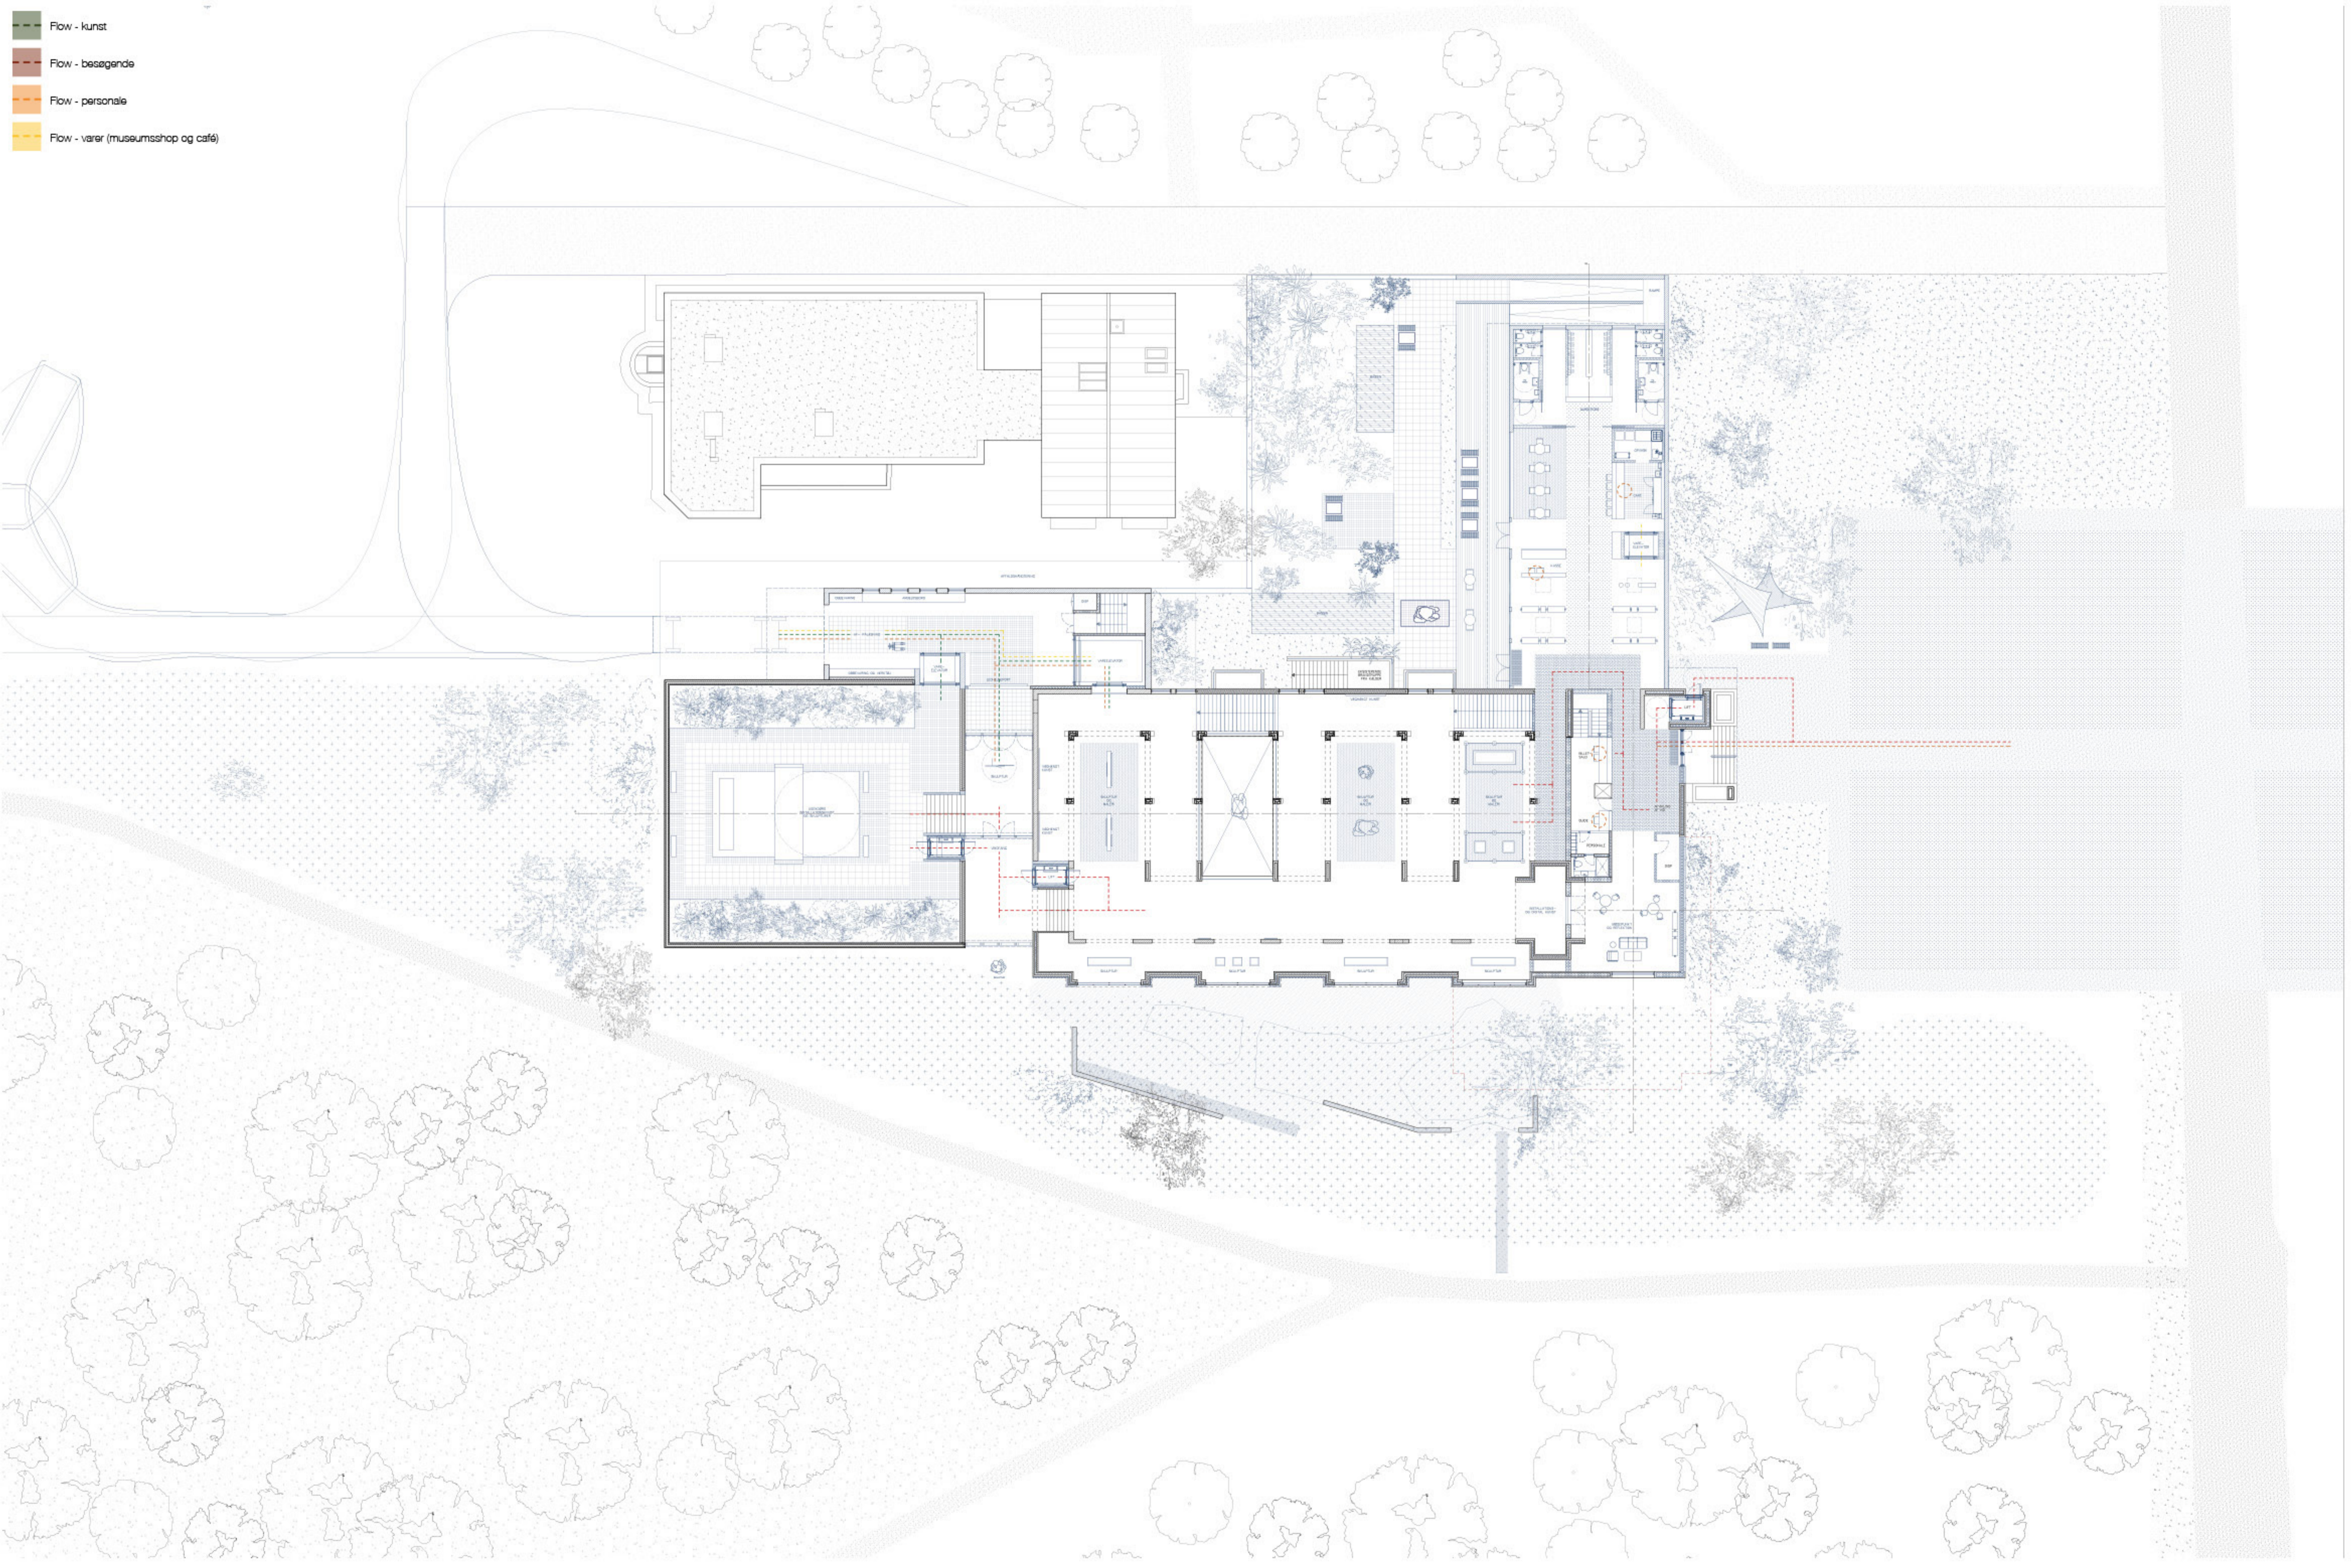





Længdesnit A-A

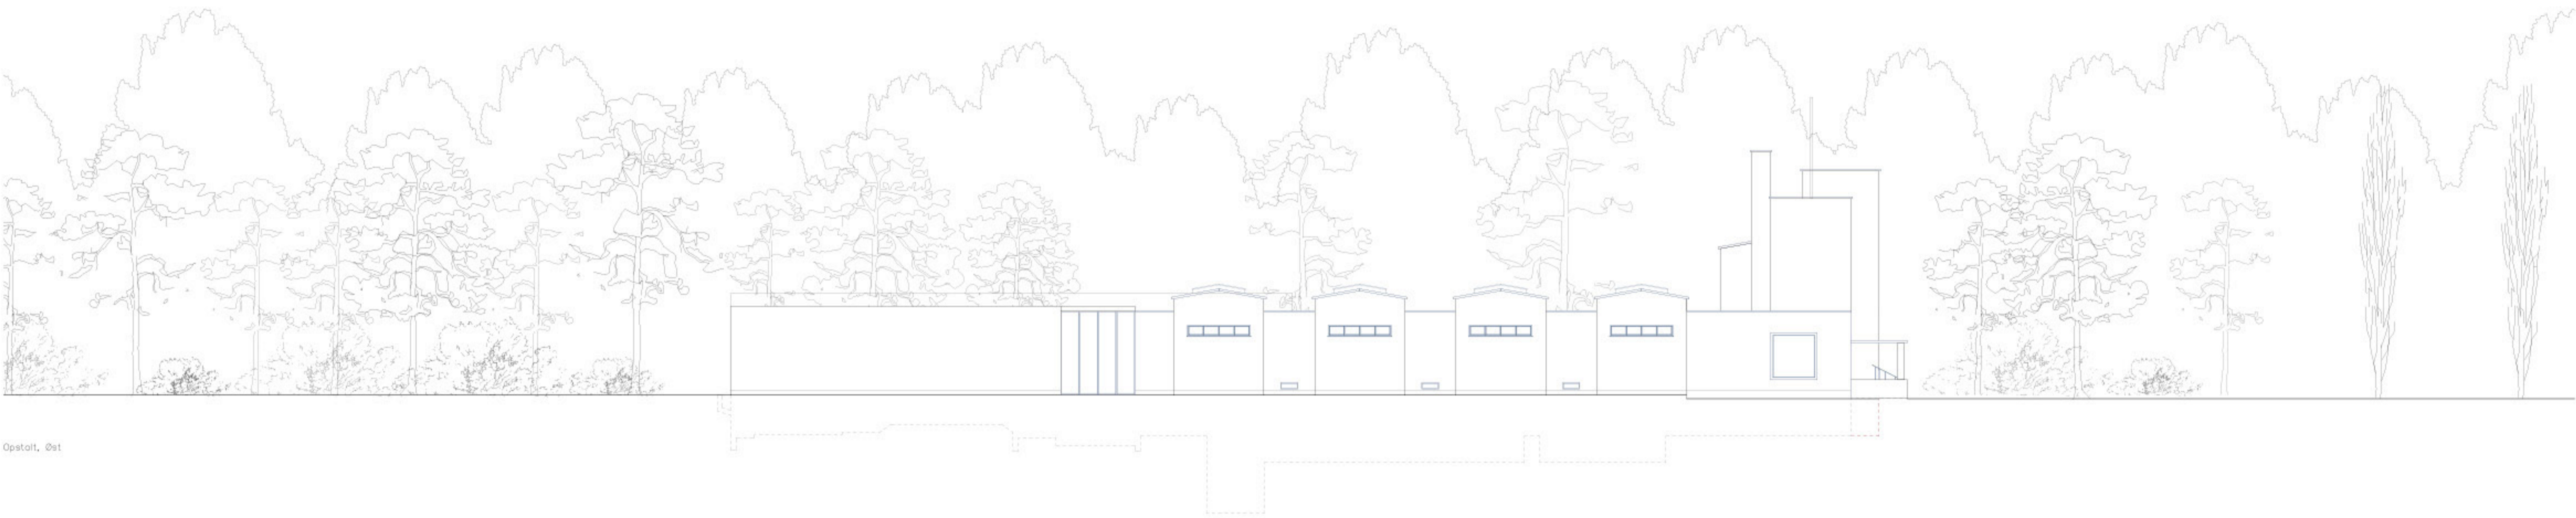

Opatnit, Øst

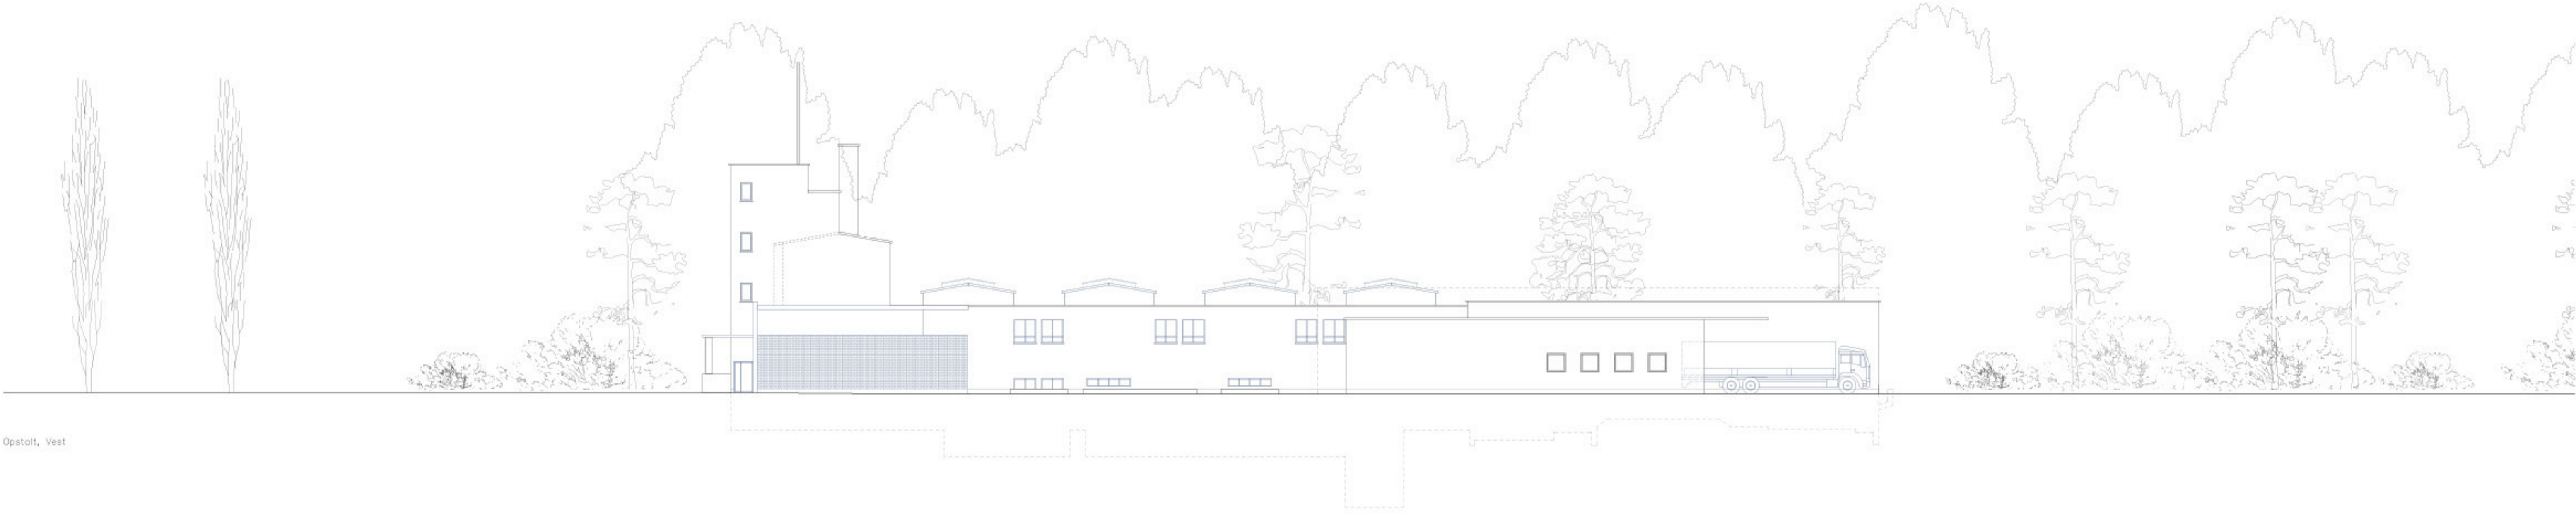


Opatnit, Vest

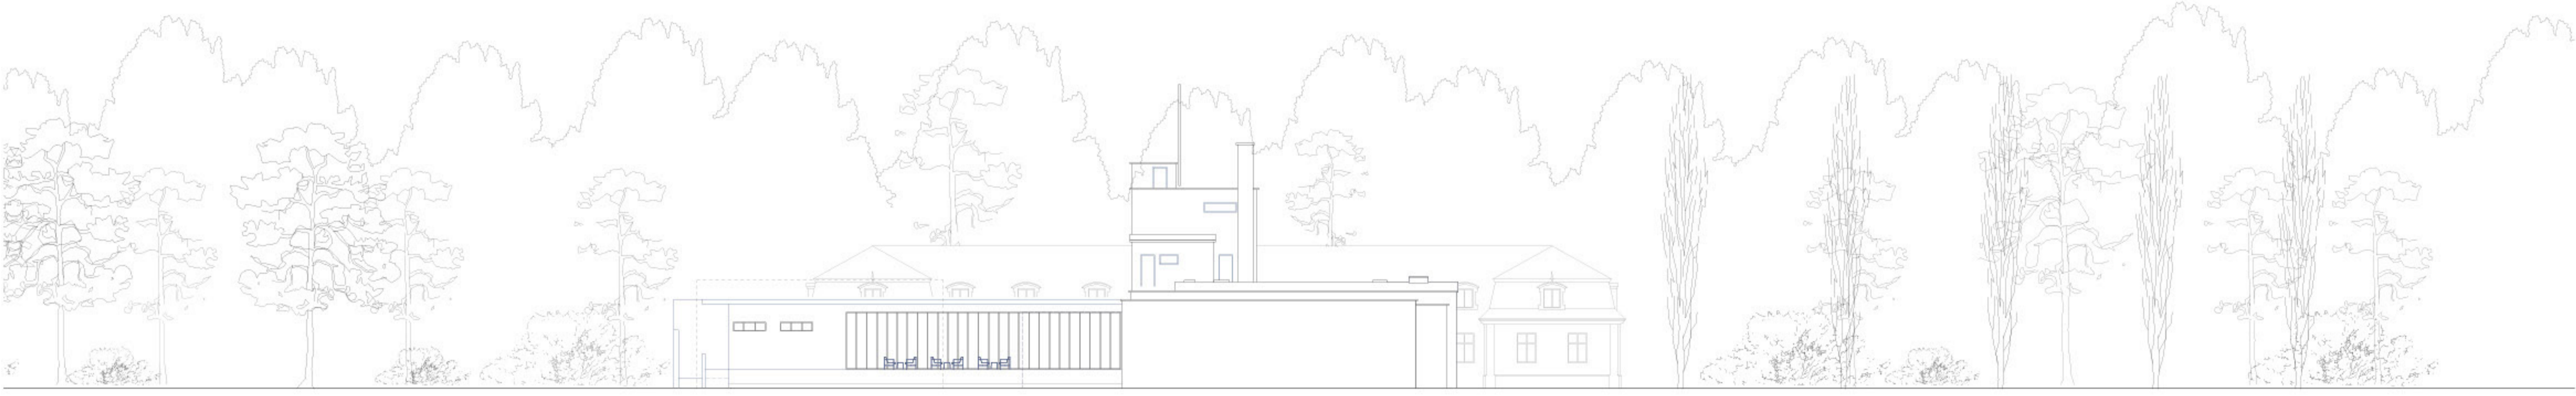


Opatnit, Syd




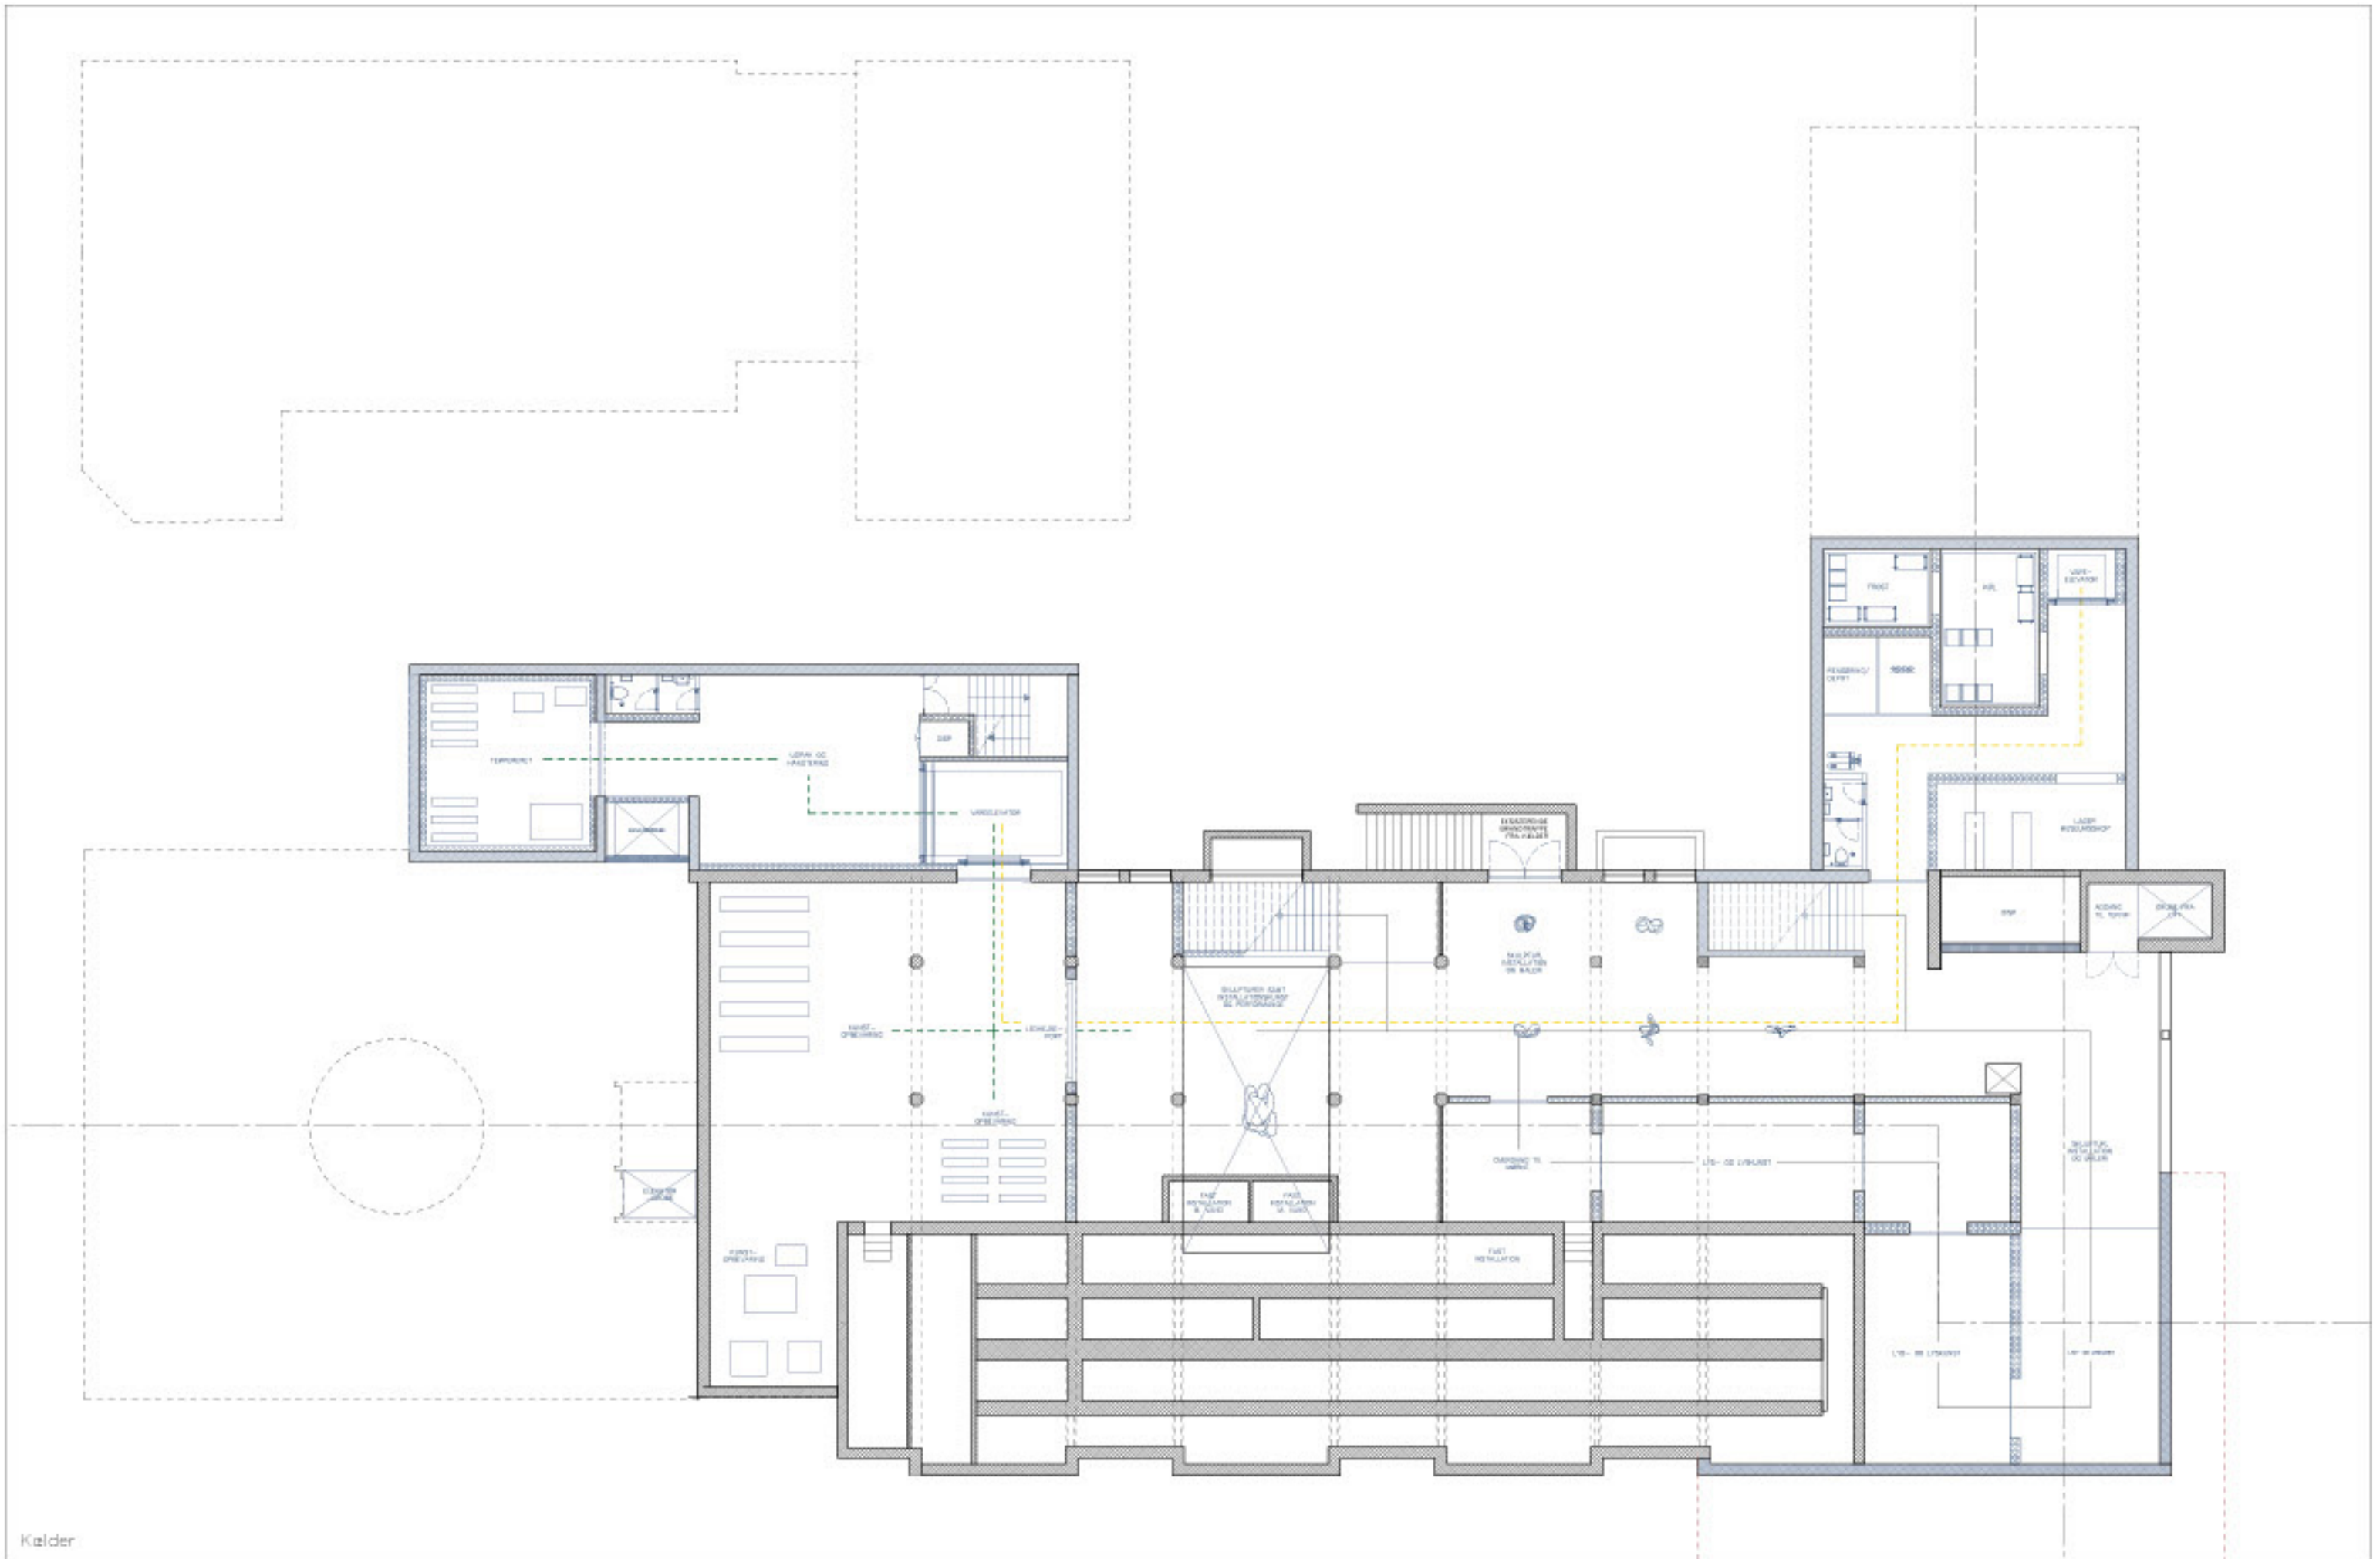

Kelder

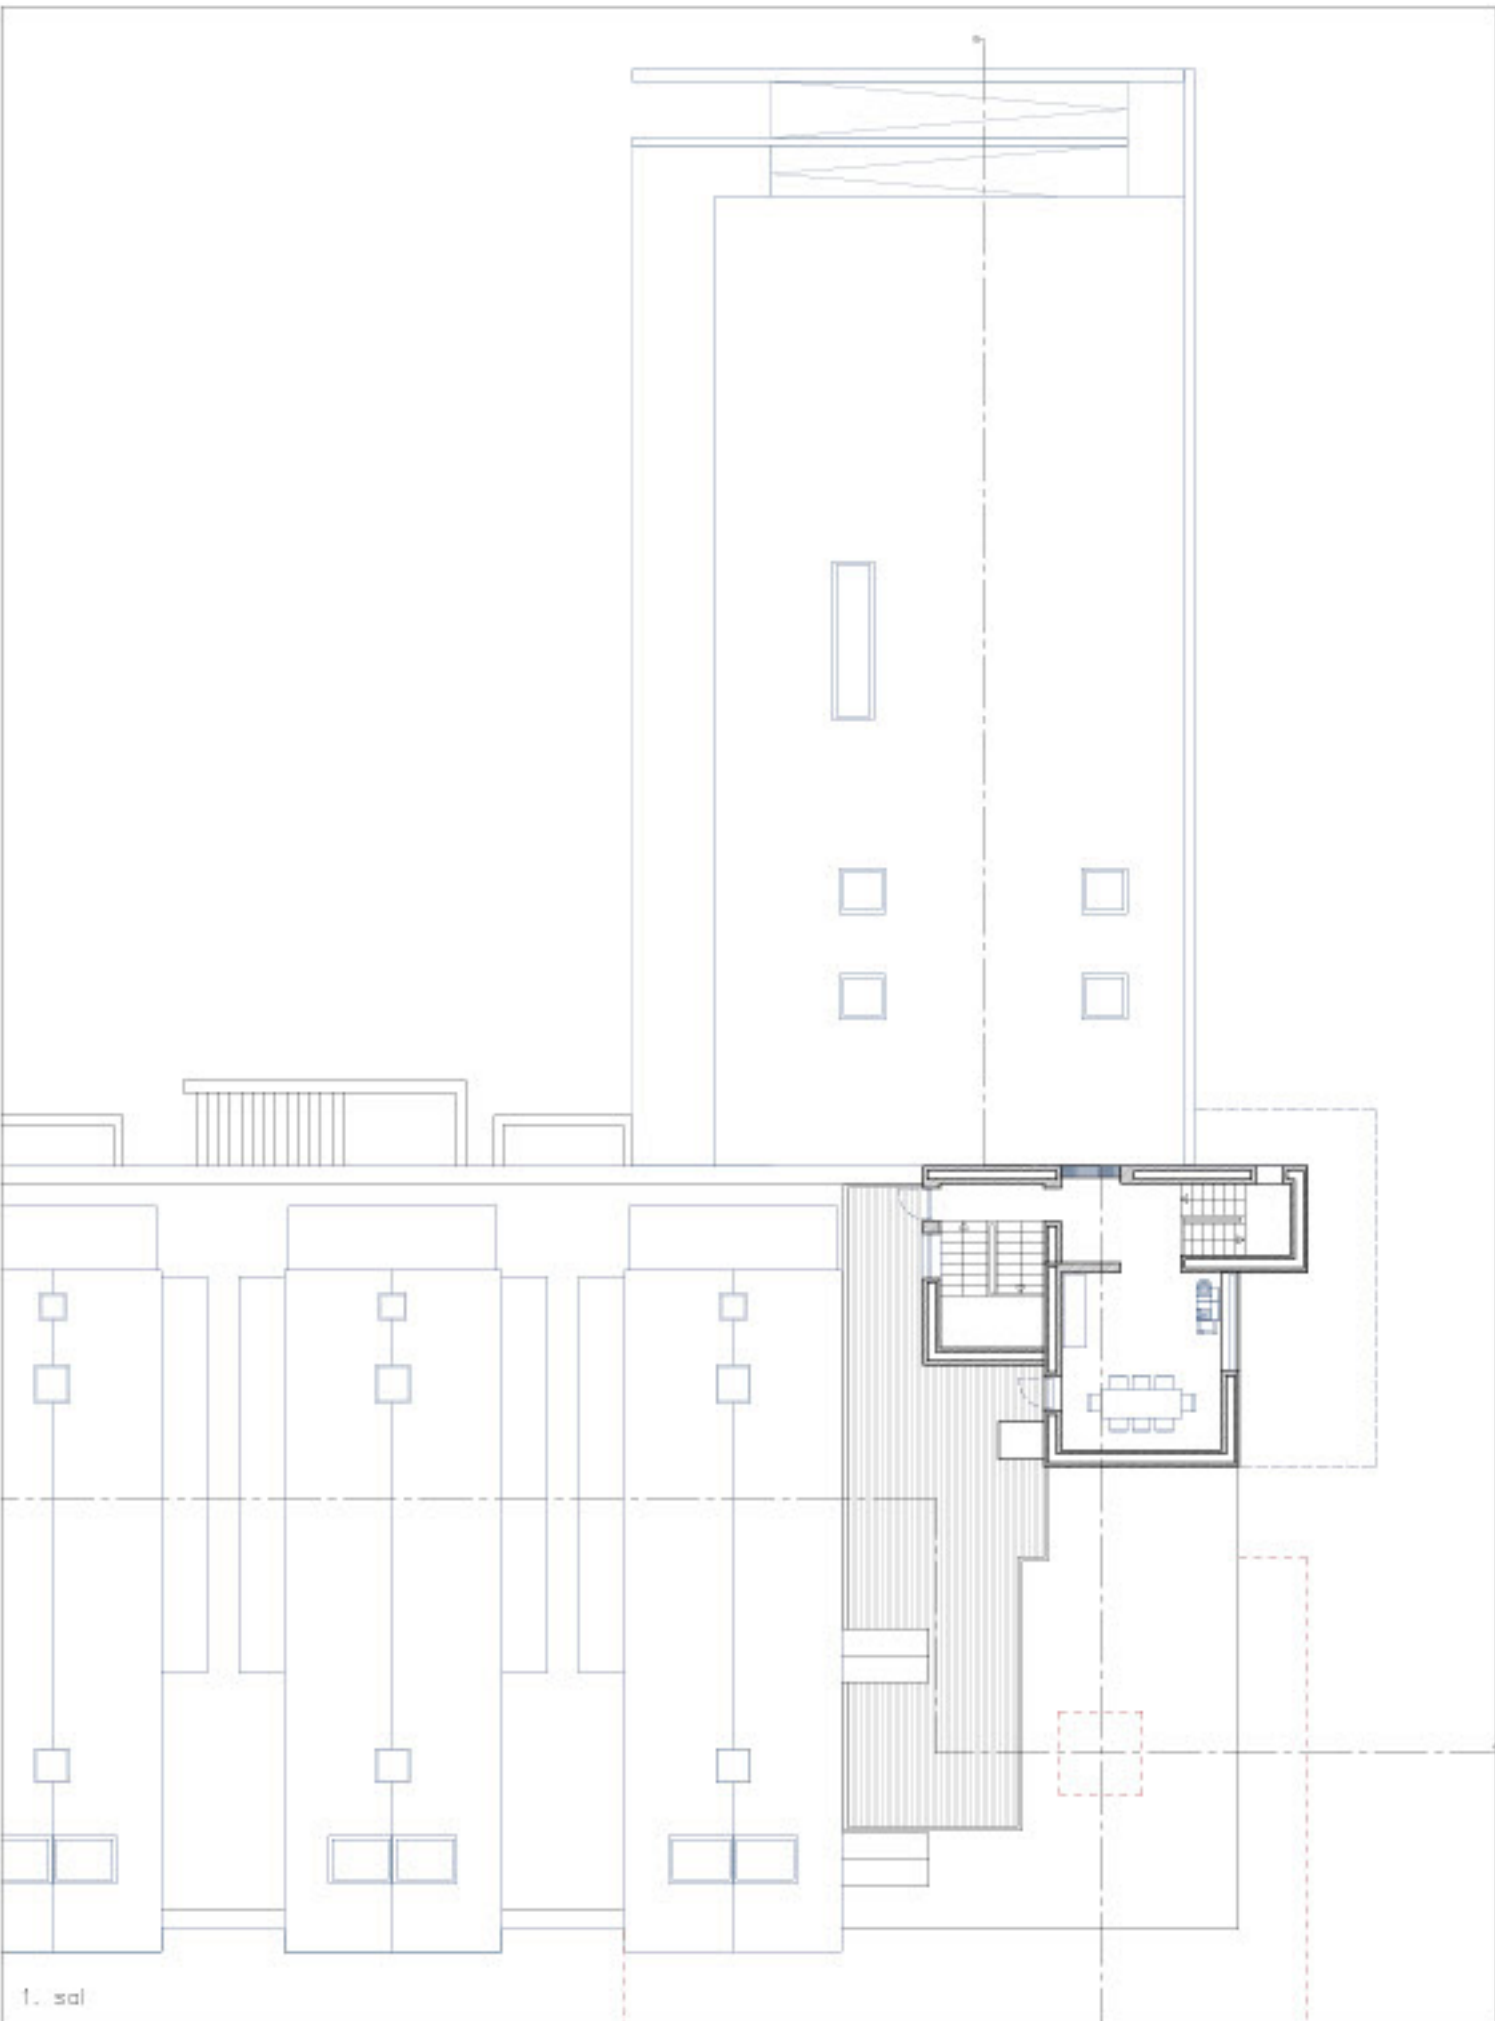

1. sal

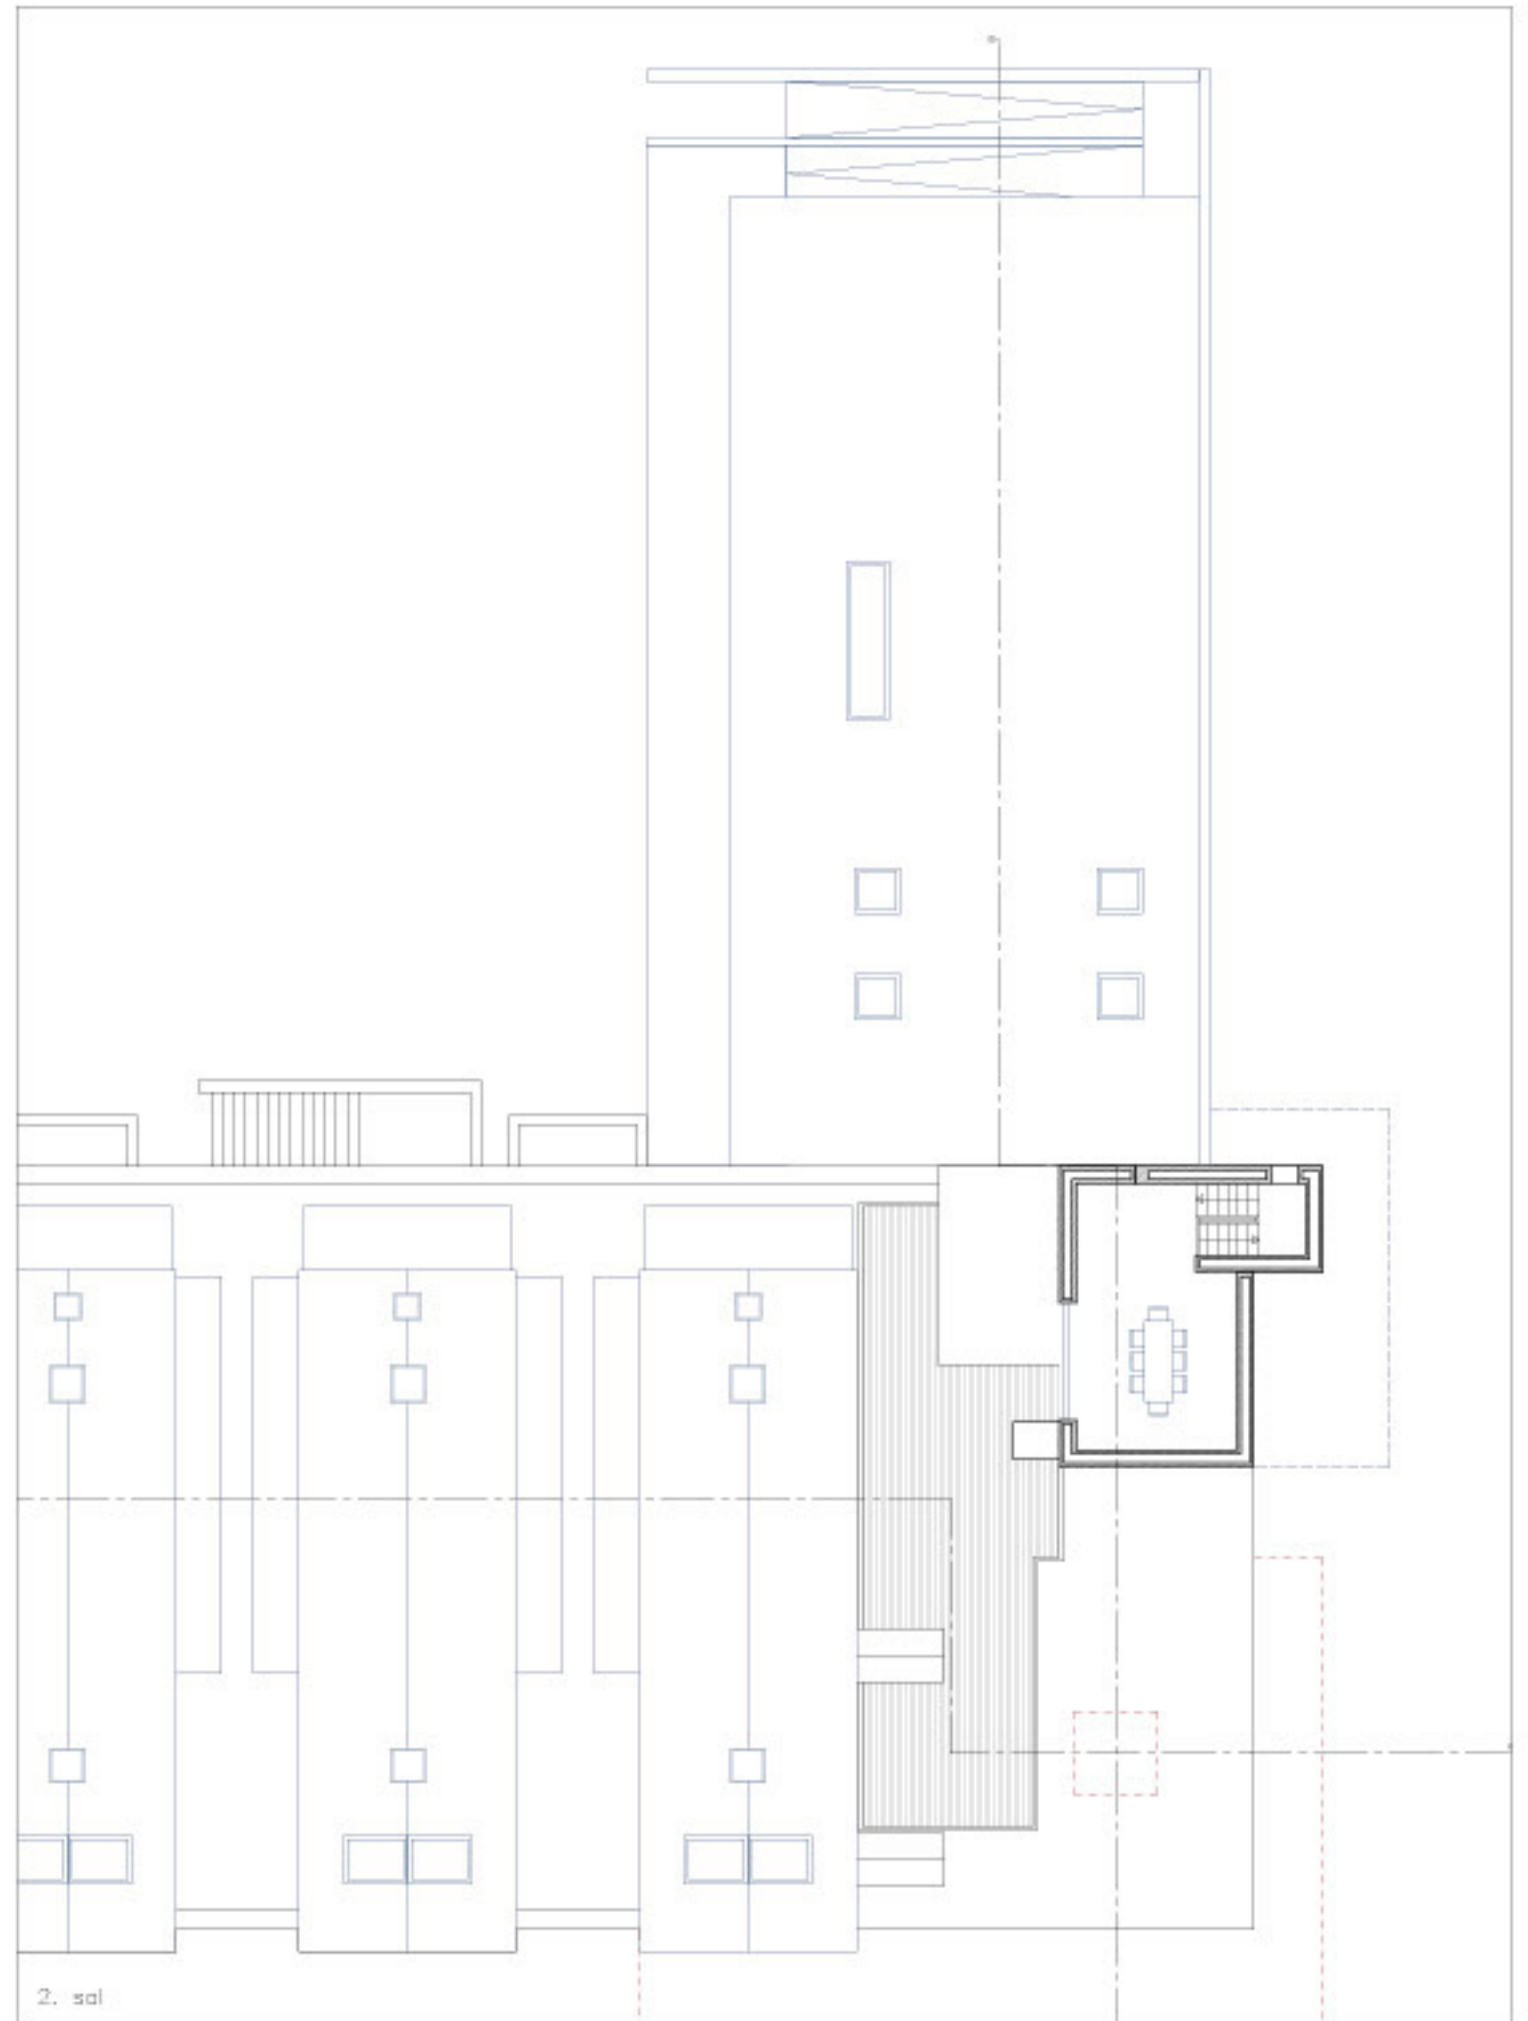

2. sal

Transformation
 Bygning Danmarks Akvarium
 Adresse Jægersborg Allé 1
 2920 Charlottenlund
 Årstal 1936

Art Tegning
 Emne Plantegninger
 Kelder, 1., 2. sal
 Mål 1:200

Dato 30.05.2024
 Tegnet af Charlotte Gjørtler