


Transformation

Bygning Forhus og Baghus, Postparkeringen
Adresse Dronningensgade 32 Erne Plan
9800 Hjørring Mål 1:100
Årstal 1889

Dato 25.05.2023
Tegnet af Rikke Skrivers

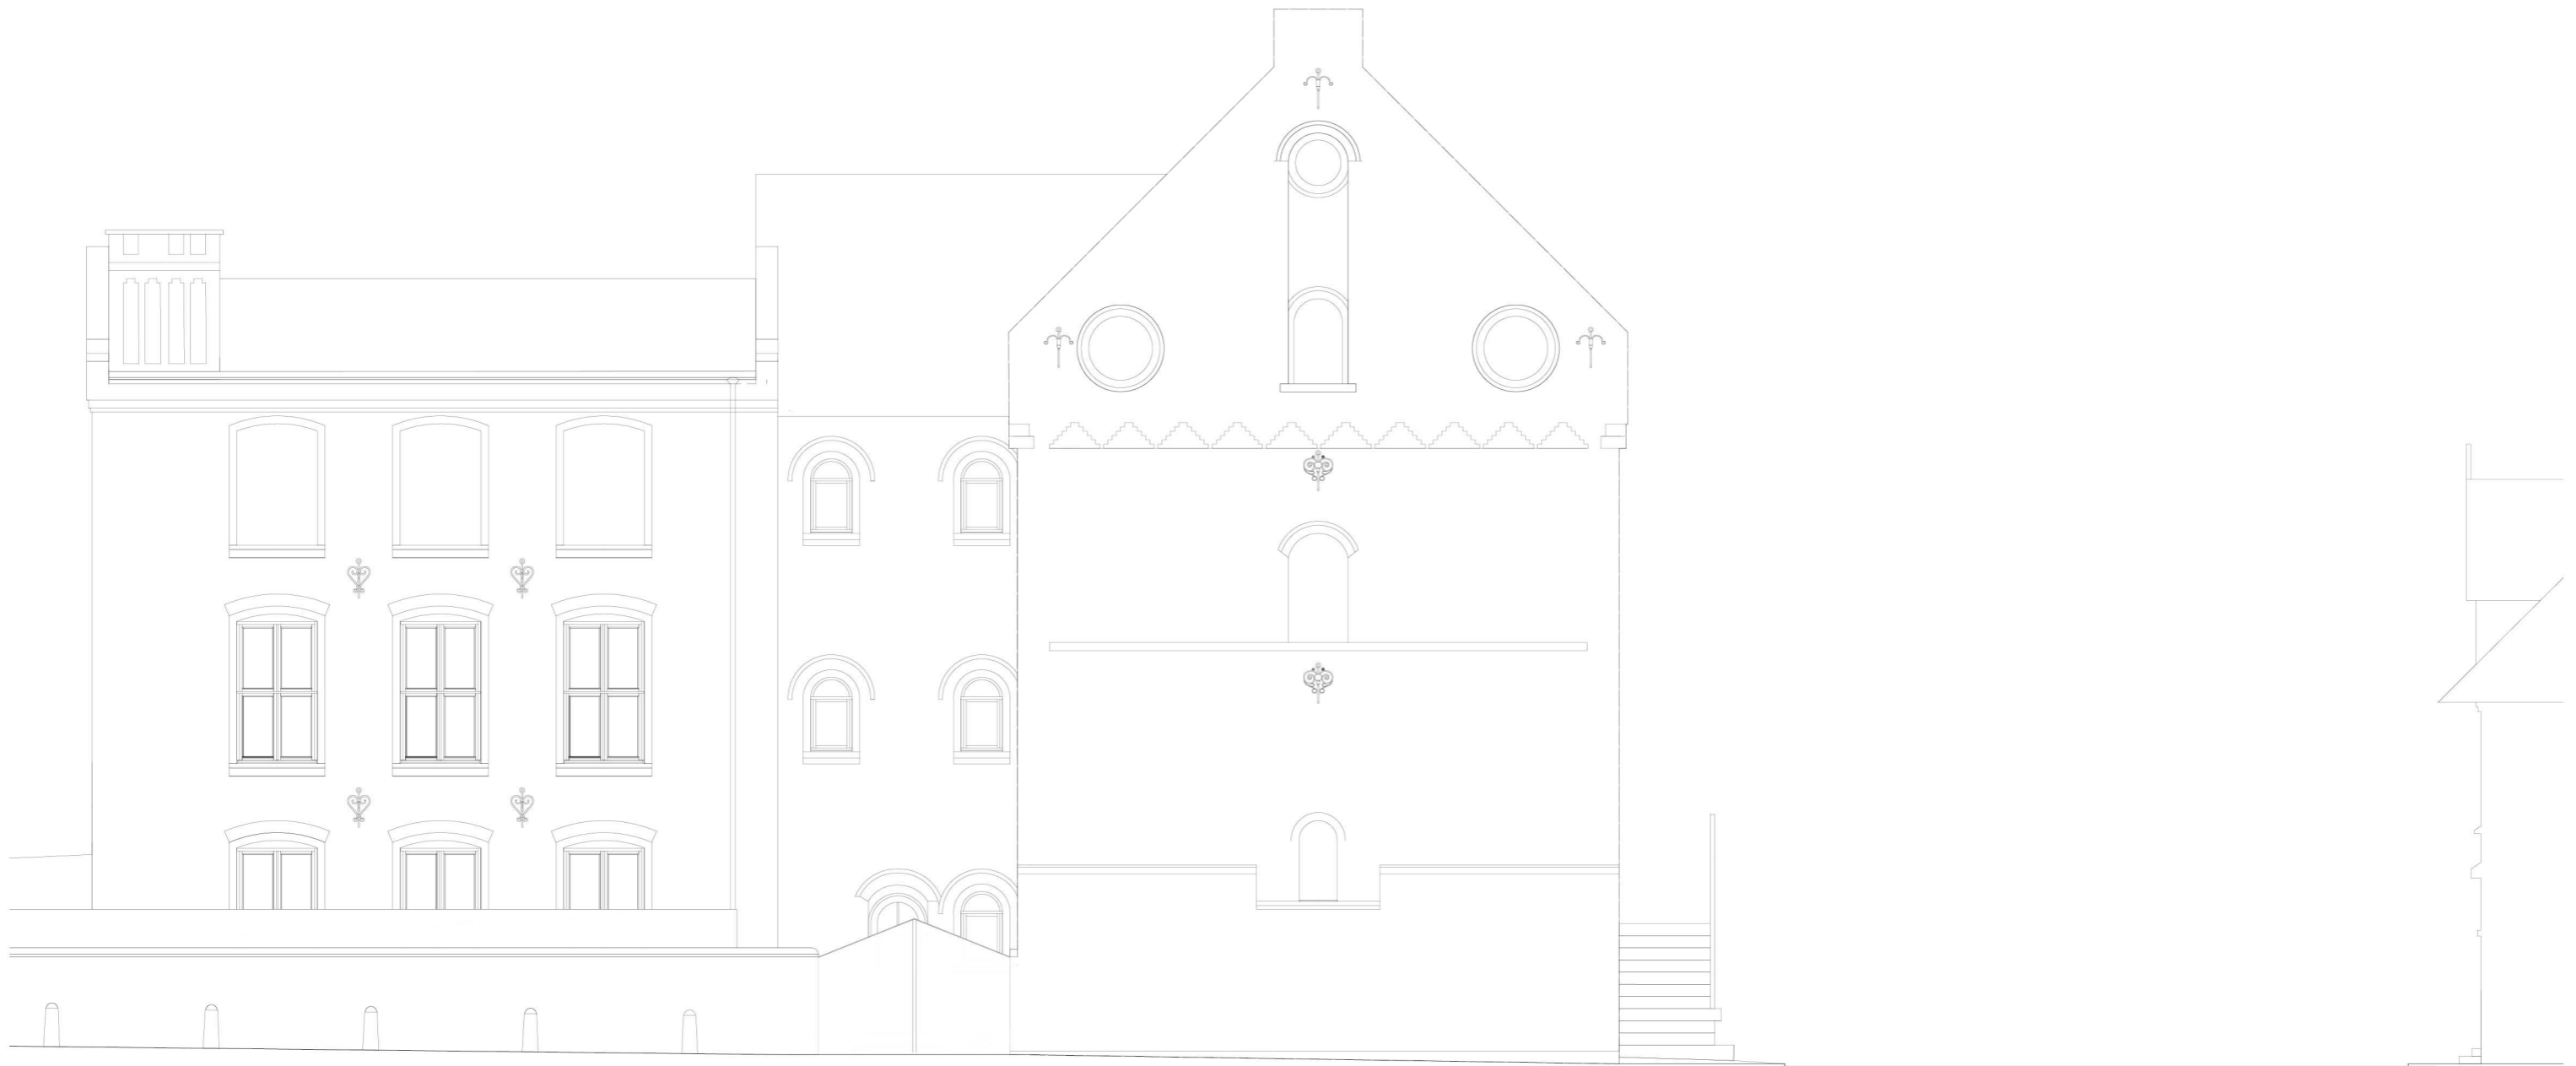

Transformation

Bygning Forhus og Baghus, Postparkeringen

Dato 25.05.2023

Adresse Dronningensgade 32 Emne Opstalt, Syd
9800 Hjørring Mål 1:100

Tegnet af Rikke Skrivers

Årstal 1889



Transformation

Bygning Forhus, Postparkeringsen

Adresse Dronningensgade 32
9800 Hjørring

Emne
Mål

Opstalt, Øst
1:100

Dato 25.05.2023
Tegnet af Rikke Skrivers

Årstal 1889



Transformation


Bygning Forhus og Baghus
Adresse Dronningensgade 32
9800 Hjørring

Emne Snit
Mål 1:100

Dato 25.05.2023
Tegnet af Rikke Skrivers

Årstal 1889

TRAPPEUDSMYKNING

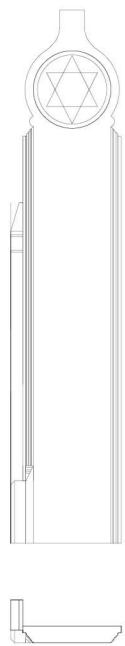


VINDUESLISTE




TRAPPEGELÆNDER



TRÆSØJLE

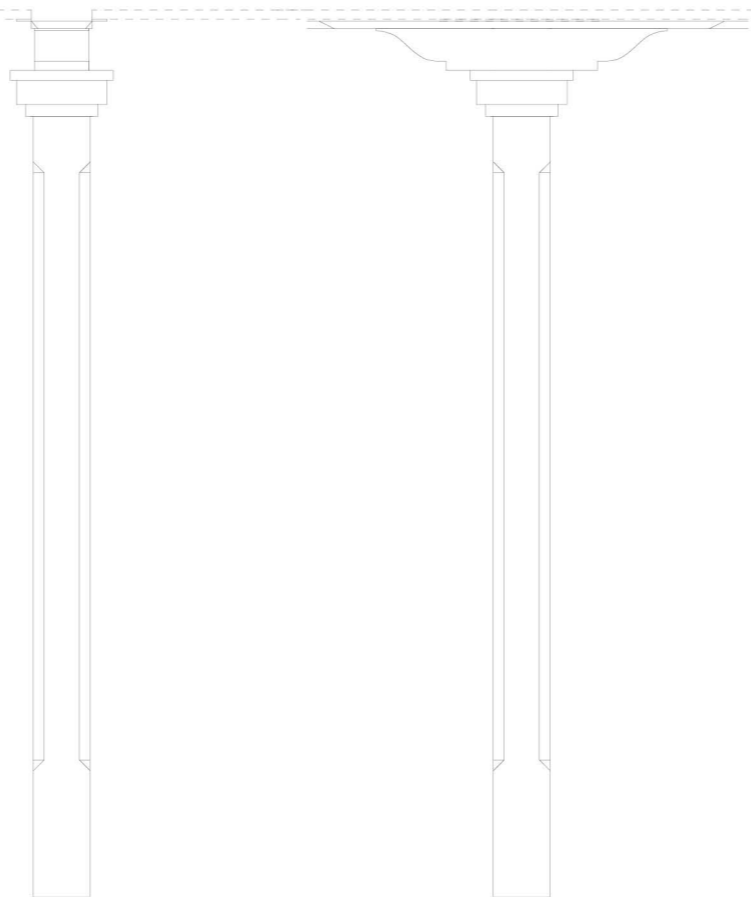

HOVEDDØRSGERICHT

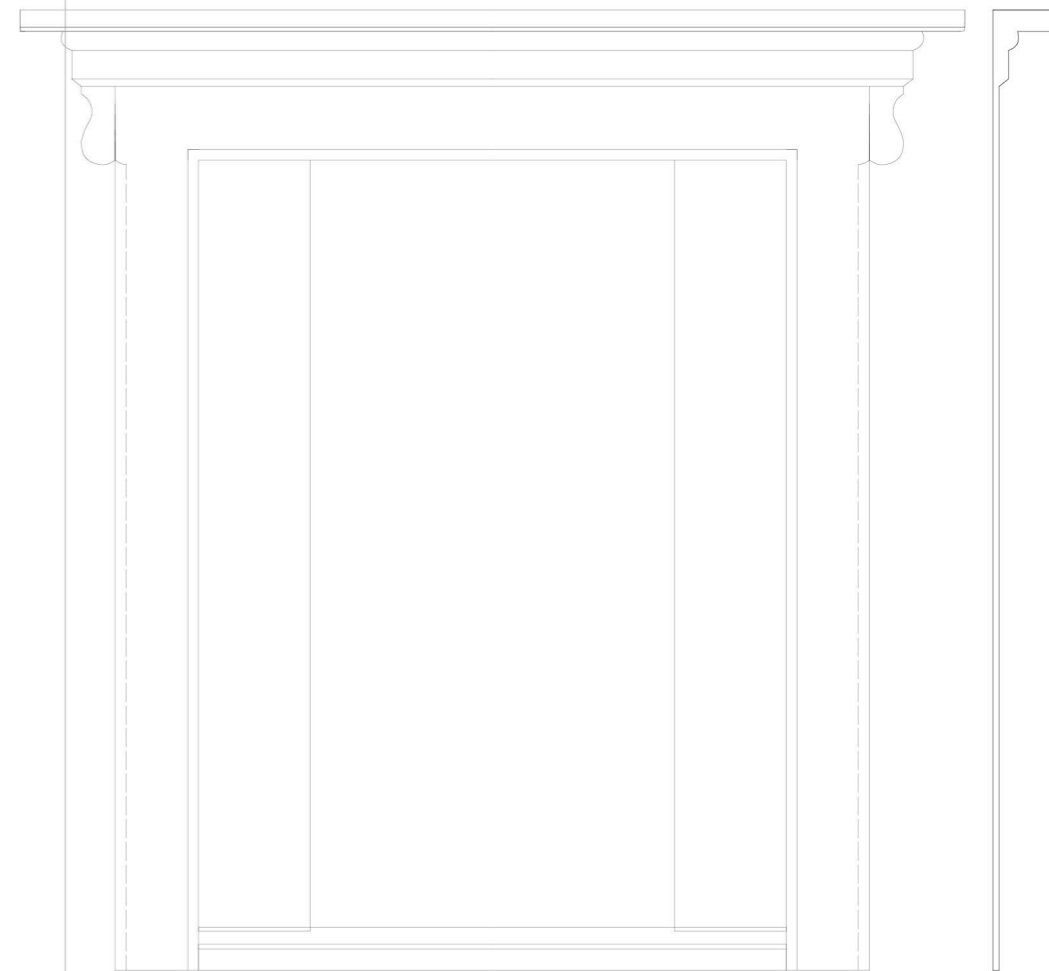


DØRGERICHT




FODLISTE



DØR

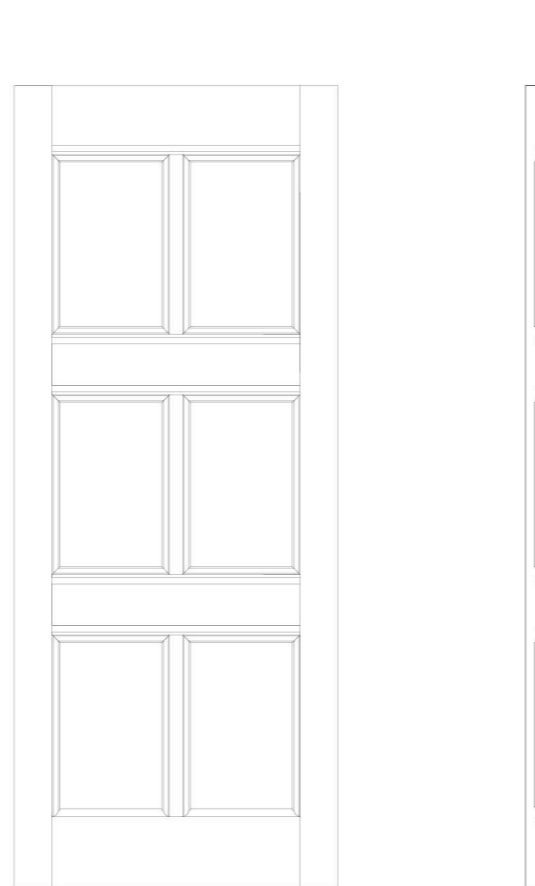

BAGHUS VINDUE INDEFRA

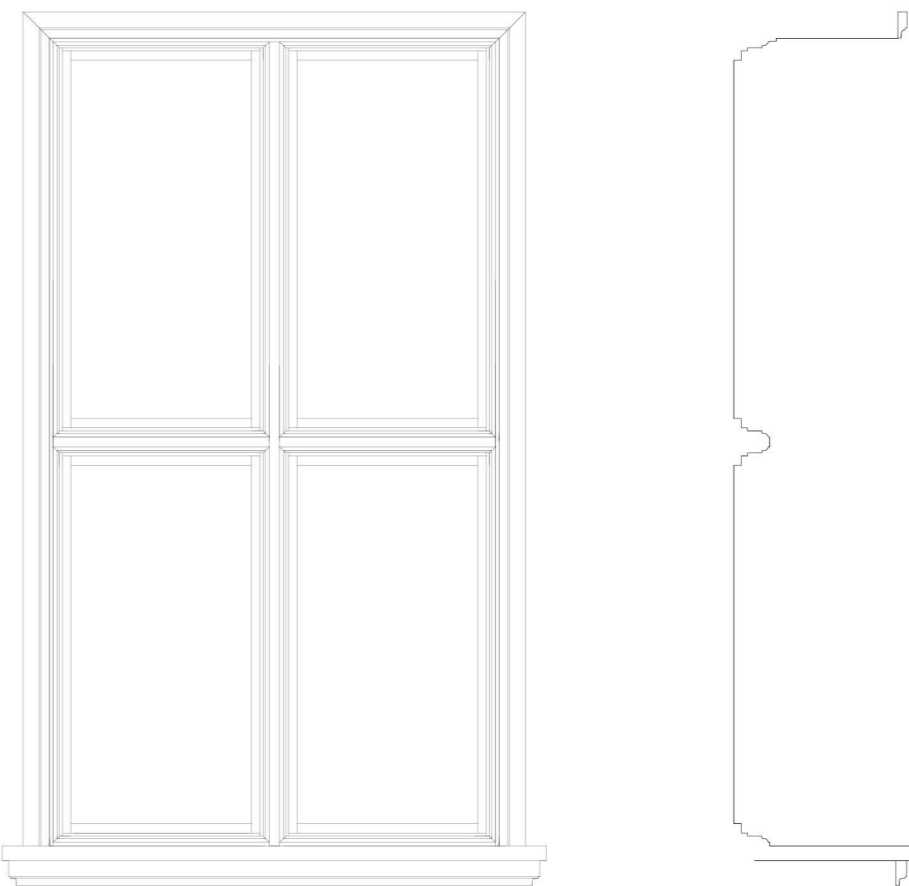

Transformation

Bygning Forhus og Baghus

Adresse Dronningensgade 32
9800 Hjørring

Årstal 1889

Emne Mål

Detaljer 1:20

Dato 25.05.2023

Tegnet af Rikke Skriver