



Hornbæk Badehotel - Hornbæk Hospital	
Havnvej 25 3100 Hornbæk	Matr. Nr. 176
TECHNICS NAVN: Hornbæk Badehotel Plan_Skiz	Afjæng 2021 Dato : 09.03.2023 Mål: 1:100
Trans formation Andreas Bøwig Thøstrup Istodgade 75, 4 th 1650 København V	
+45 50 62 80 09 andreas.b.thostrup@gmail.com	

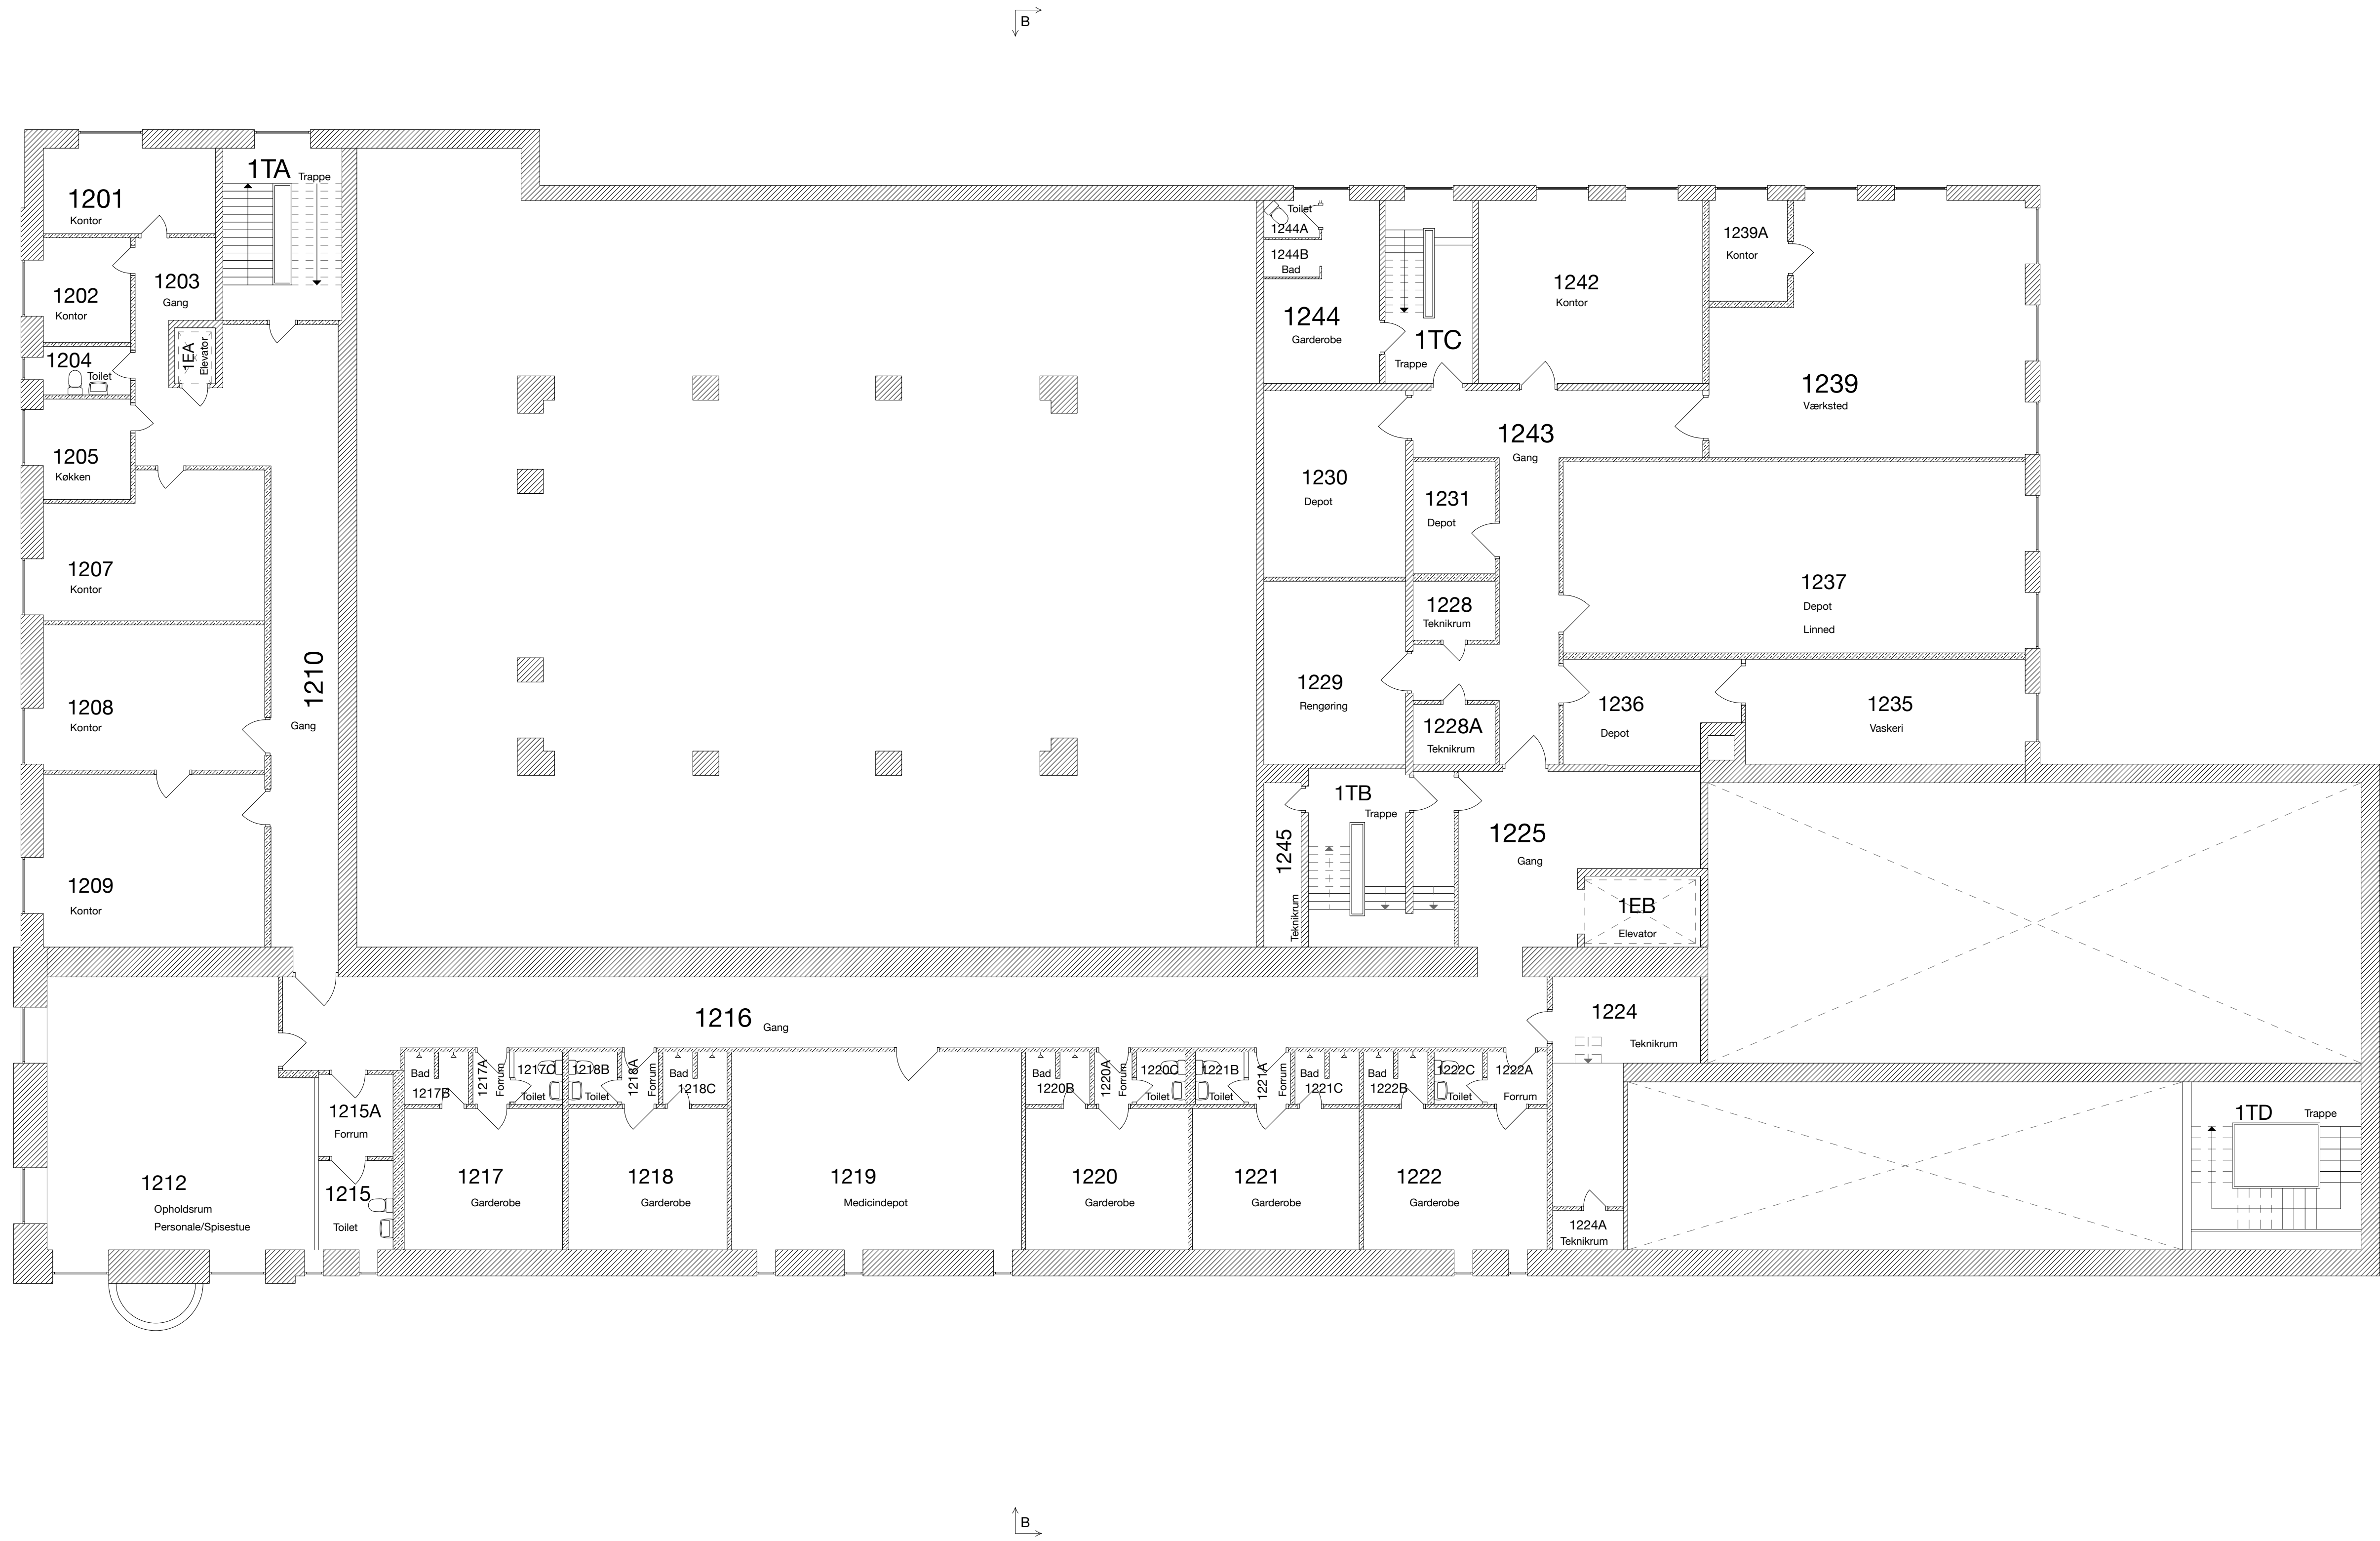

B

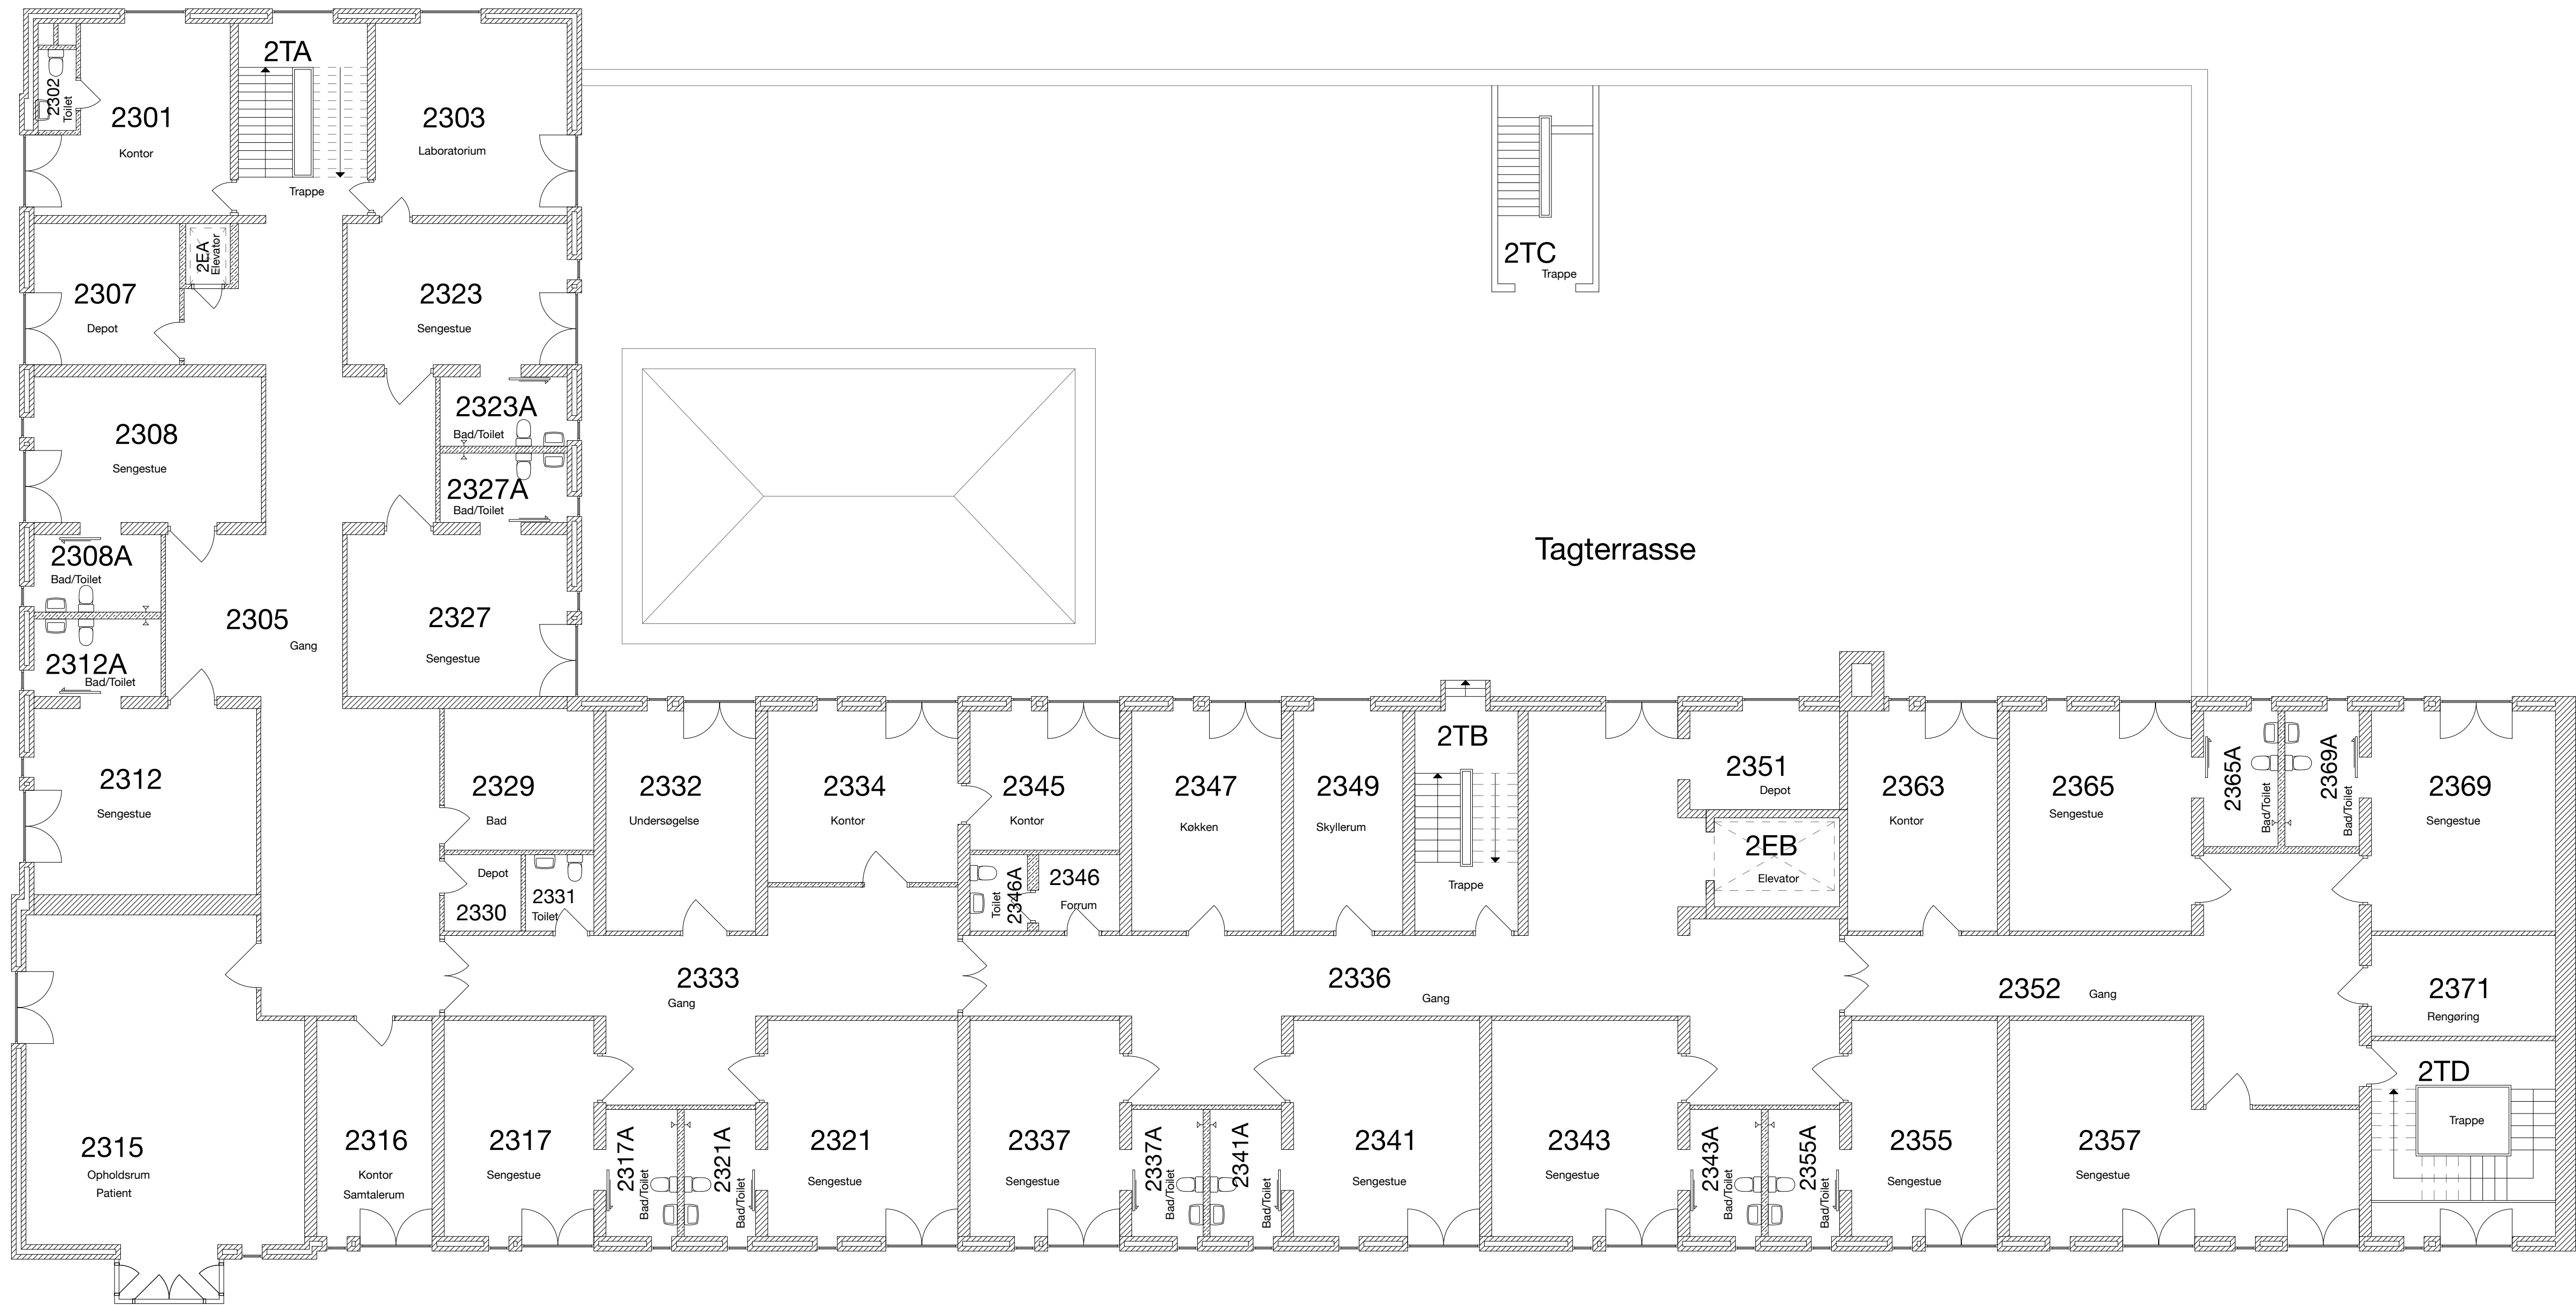

A

A

B




B





A



A

B

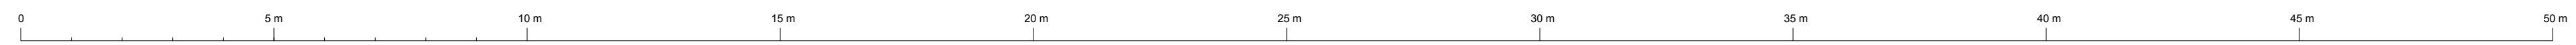


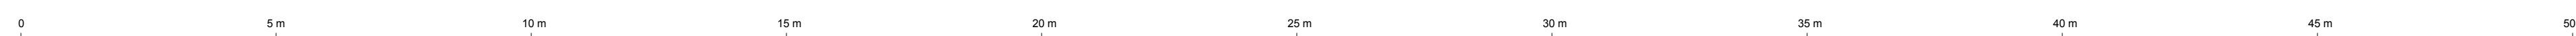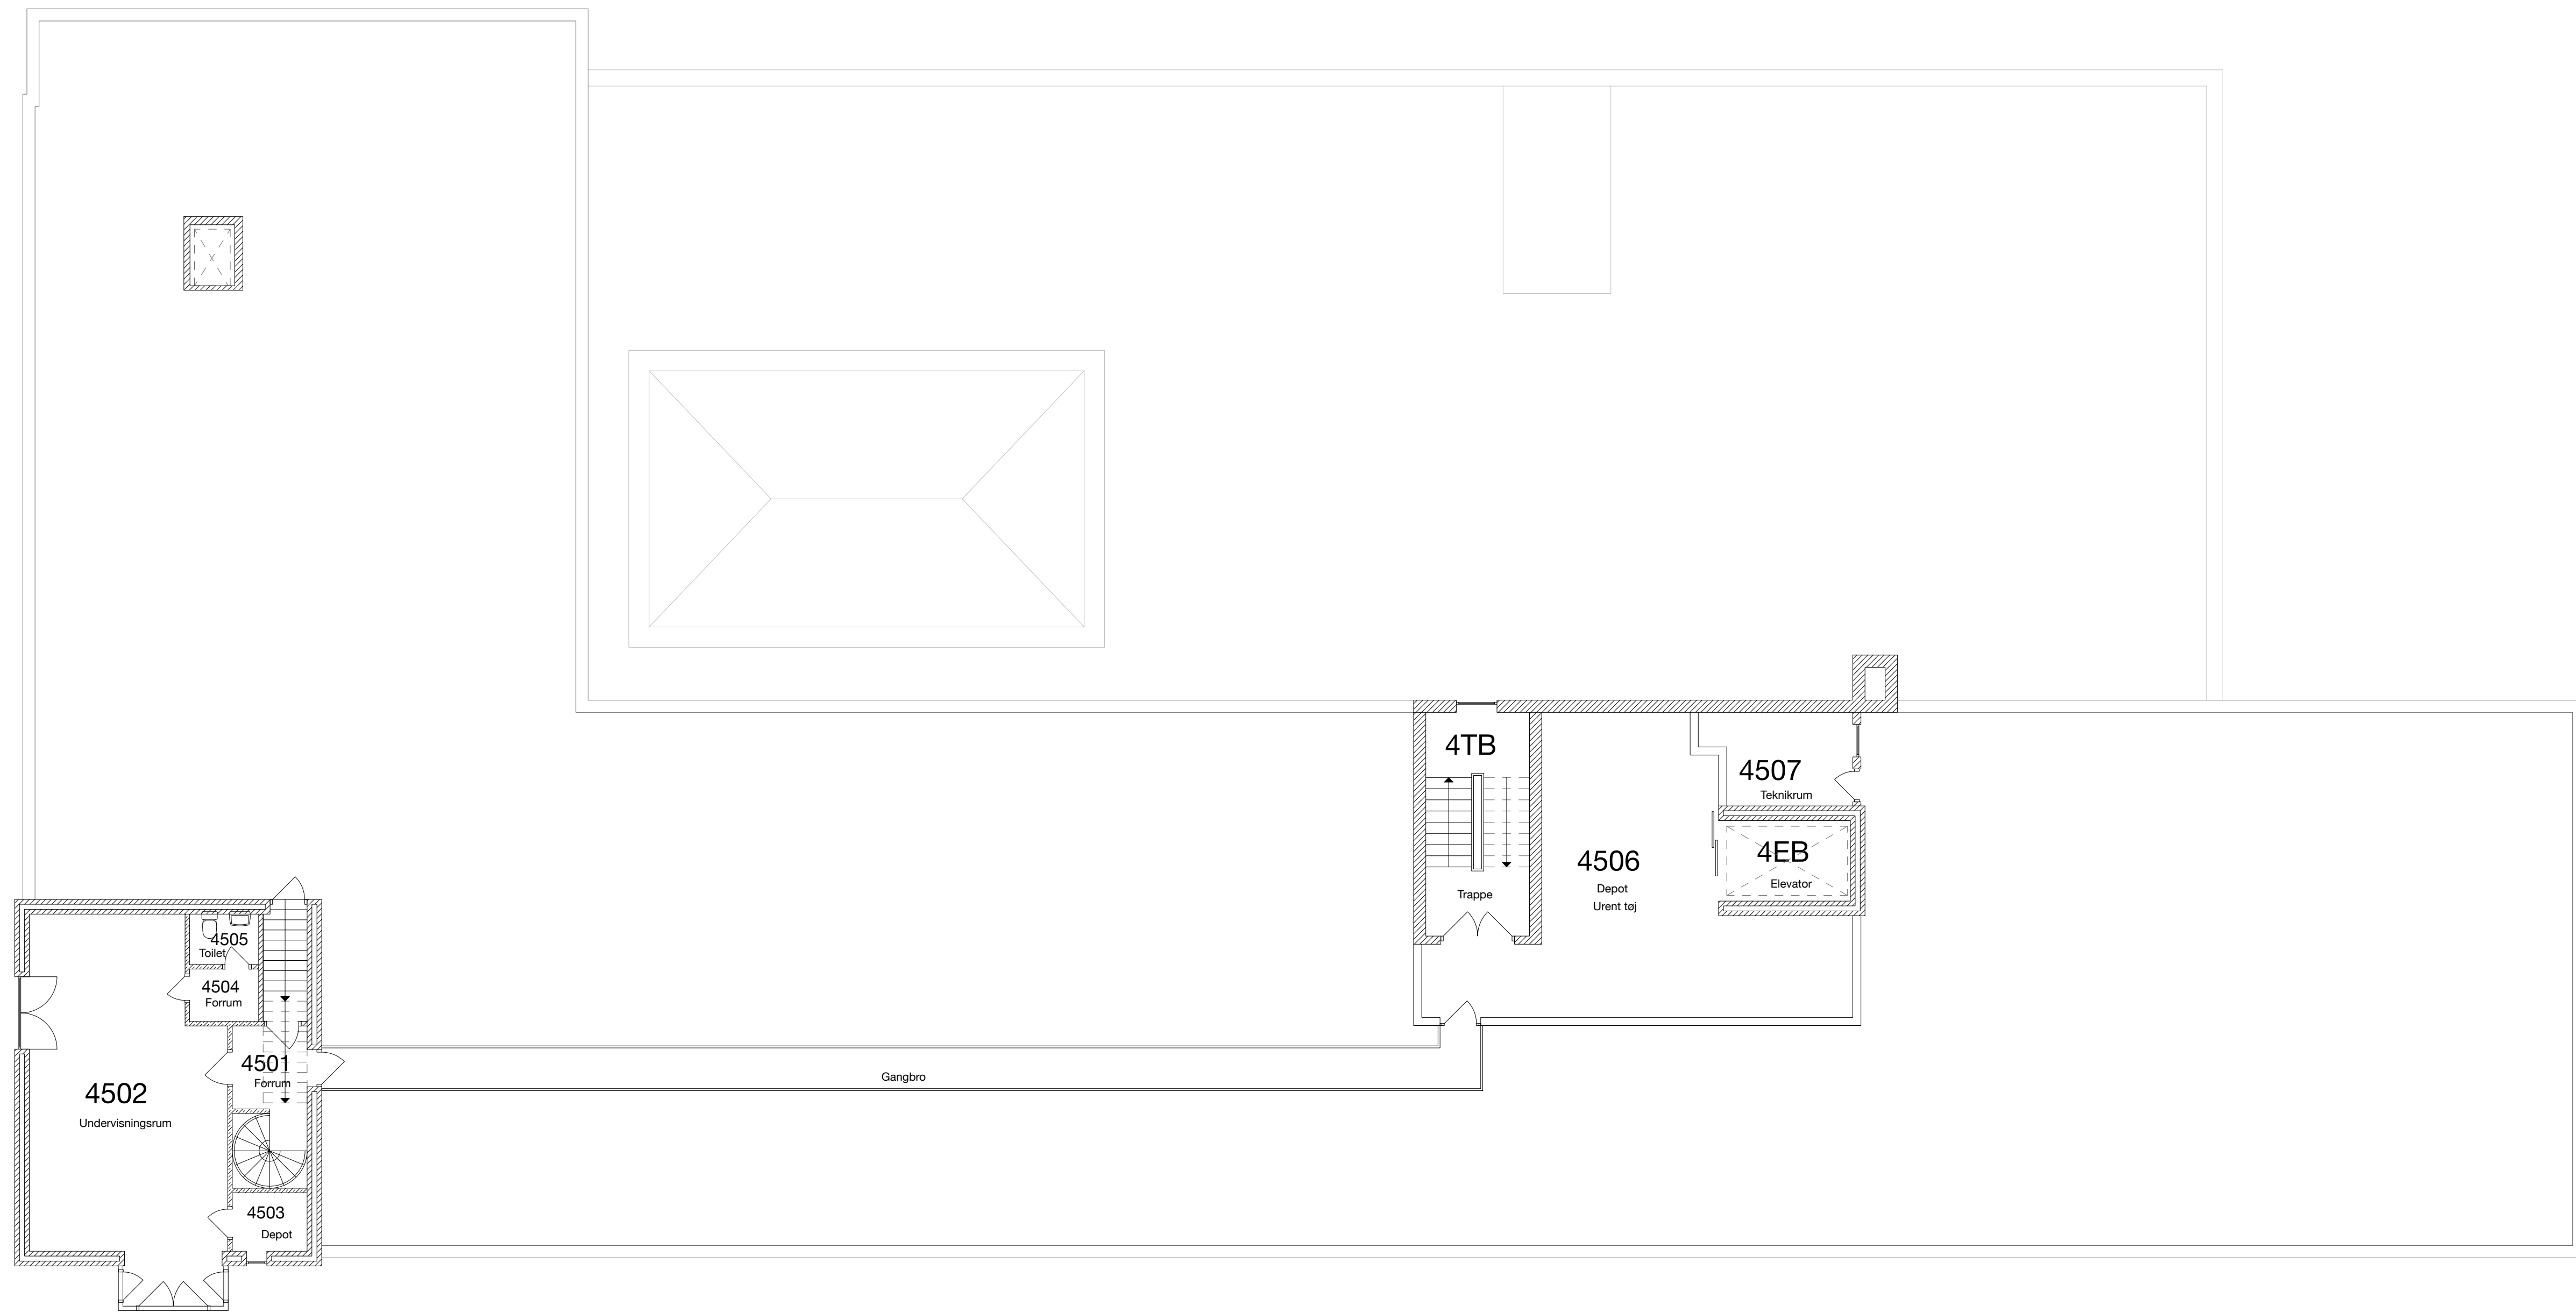

Hornbæk Badehotel - Hornbæk Hospital	
Hornbækvej 25 3100 Hornbæk	Matr. Nr. 176
TECHNICUS NAVN: Hornbæk Badehotel Plan_4101	Afjæng 2021 Dato: 09.03.2023 Mål: 1:100
Trans formation Andreas Bøwig Thøstrup Istedgade 75, 4. th 1650 København V	
+45 30 62 80 09 andreas.b.thostrup@gmail.com	

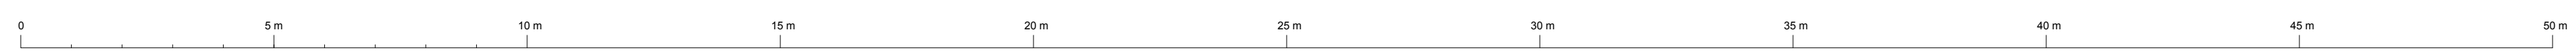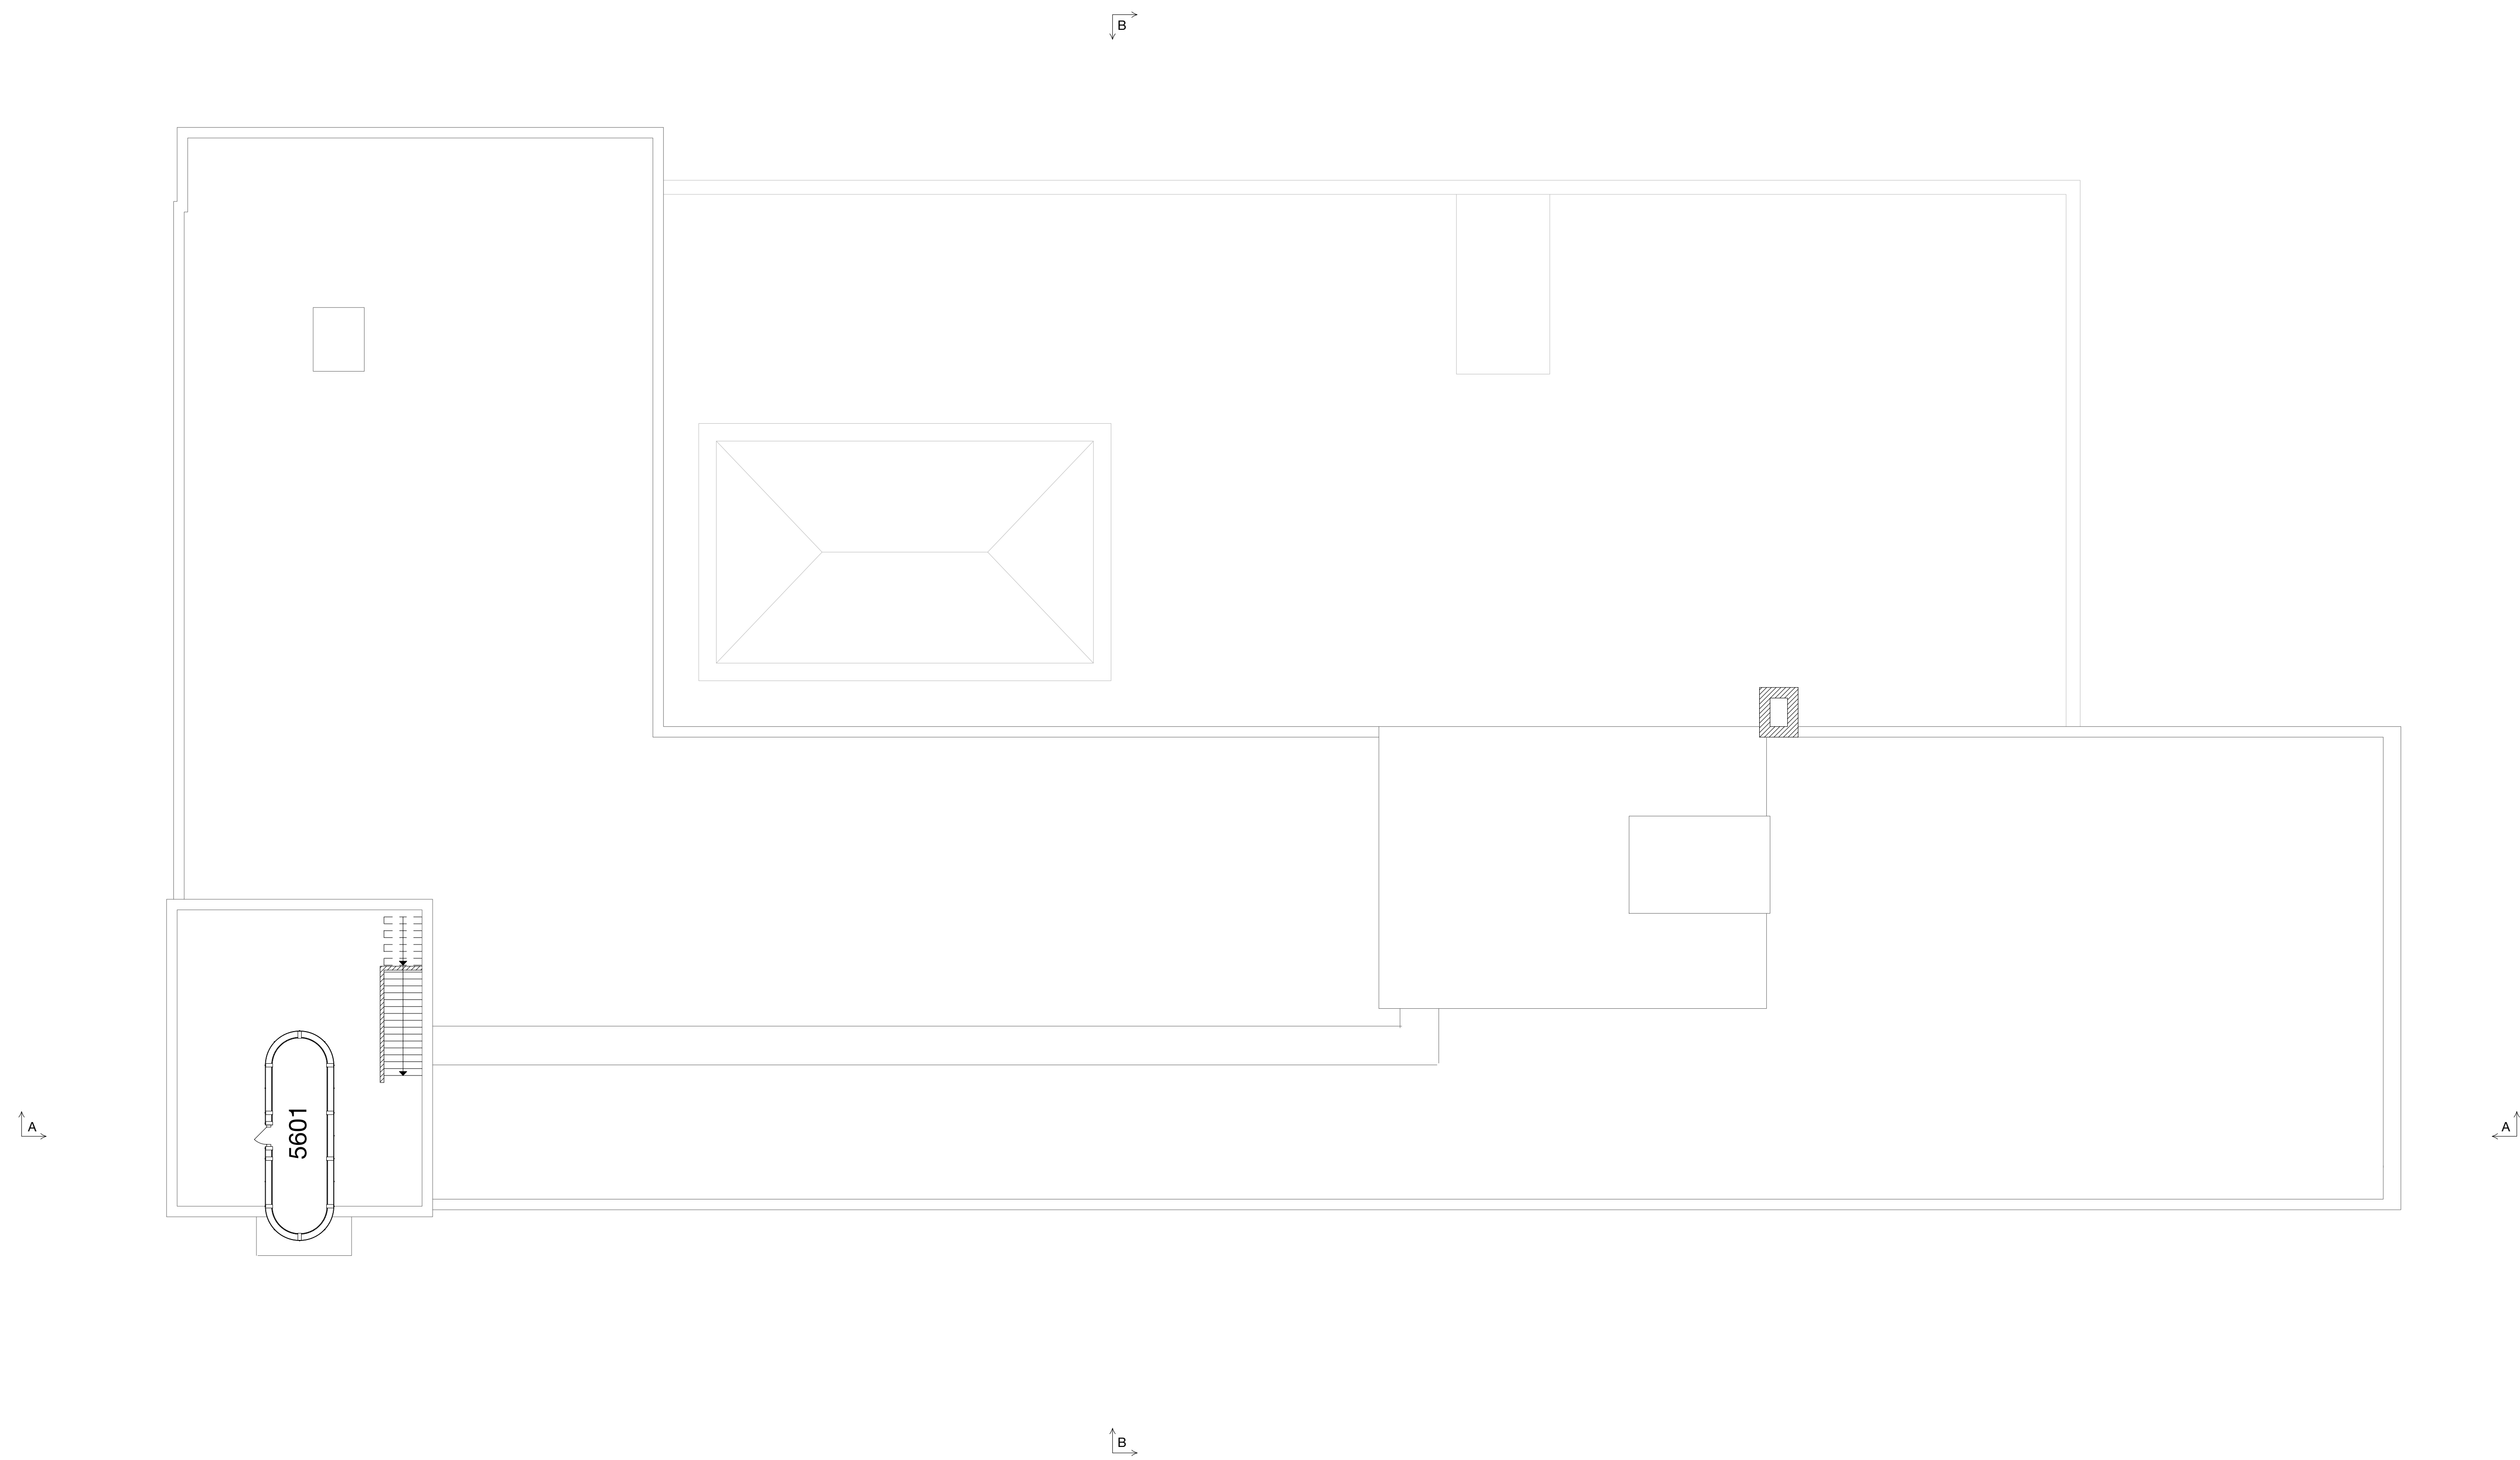


Hornbæk Badehotel - Hornbæk Hospital	
Hornbæk 25 3100 Hornbæk	Matr. Nr. 178
TECHNICUS NAVN: Hornbæk Badehotel	Afjæng 2021 Dato: 09.03.2023
Plan: 1.01	Mål: 1:100
Trans formation Andreas Bøwig Thøstrup Istedgade 75, 4. th 1650 København V	
+45 30 62 80 09 andreas.b.thostrup@gmail.com	

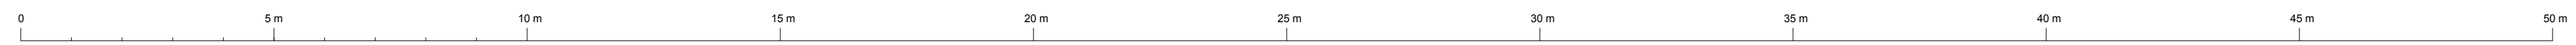


Hornbæk Badehotel - Hornbæk Hospital


Havnvej 25	Matr. Nr. 178
3100 Hornbæk	Afjæng 2003
TECHNISCHE NAAM: Hornbæk Badehotel	Dato: 09.03.2023
Fakultet: nord	Mål: 1:100
Trans formation	
Andreas Bøwig Thøstrup	+45 50 62 80 09
Isdrøegade 75, 4 th	andreas.b@eduh.kglshkadem.dk
1650 København V	andreas.b.thostrup@gmail.com

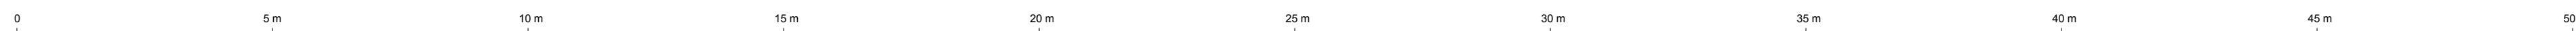

Hornbæk Badehotel - Hornbæk Hospital	
Hornbæk 25	Matr. Nr. 178
3100 Hornbæk	Afjæng 2021
TECHNISC NÅVN:	Hornbæk Badehotel
Dato: 09.03.2023	Mål: 1:100
Fafile: .dwt	
Transformation	
Andreas Bøwig Thøstrup	+45 50 62 80 09
isp@pedi.se, 4 th	andreas.b.thostrup@gmail.com
1650 København V	

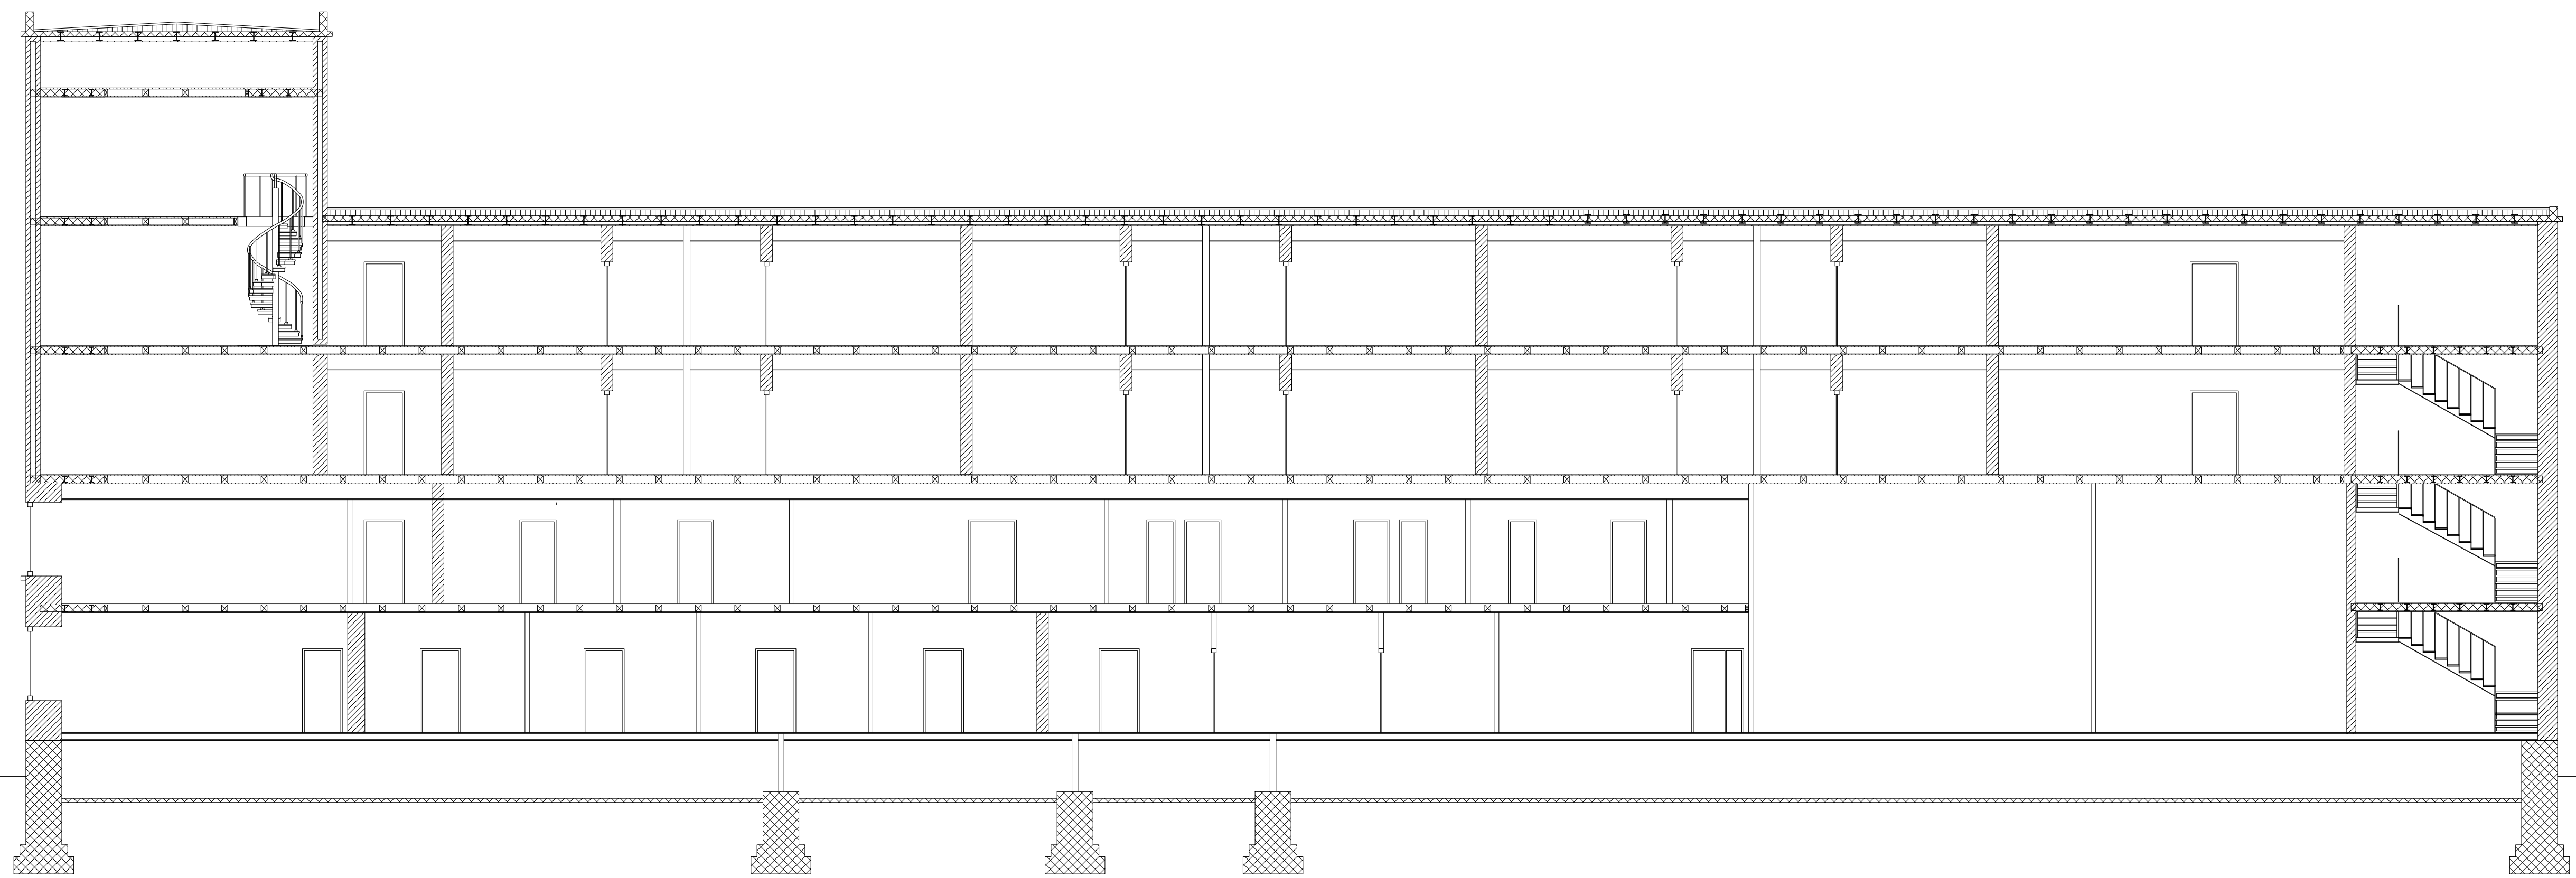

Hornbæk Badehotel - Hornbæk Hospital	
Havnvej 25	Matr. Nr. 176
3100 Hornbæk	Afjæng 2001
TECHNISCHE NAVN: Hornbæk Badehotel	Dato: 09.03.2023
Sket. A	Mål: 1:100
Trans formation Andreas Bøwig Thøstrup Isgodgade 75, 4 th 1650 København V	
+45 50 62 80 09 andreas.b.thostrup@gmail.com	

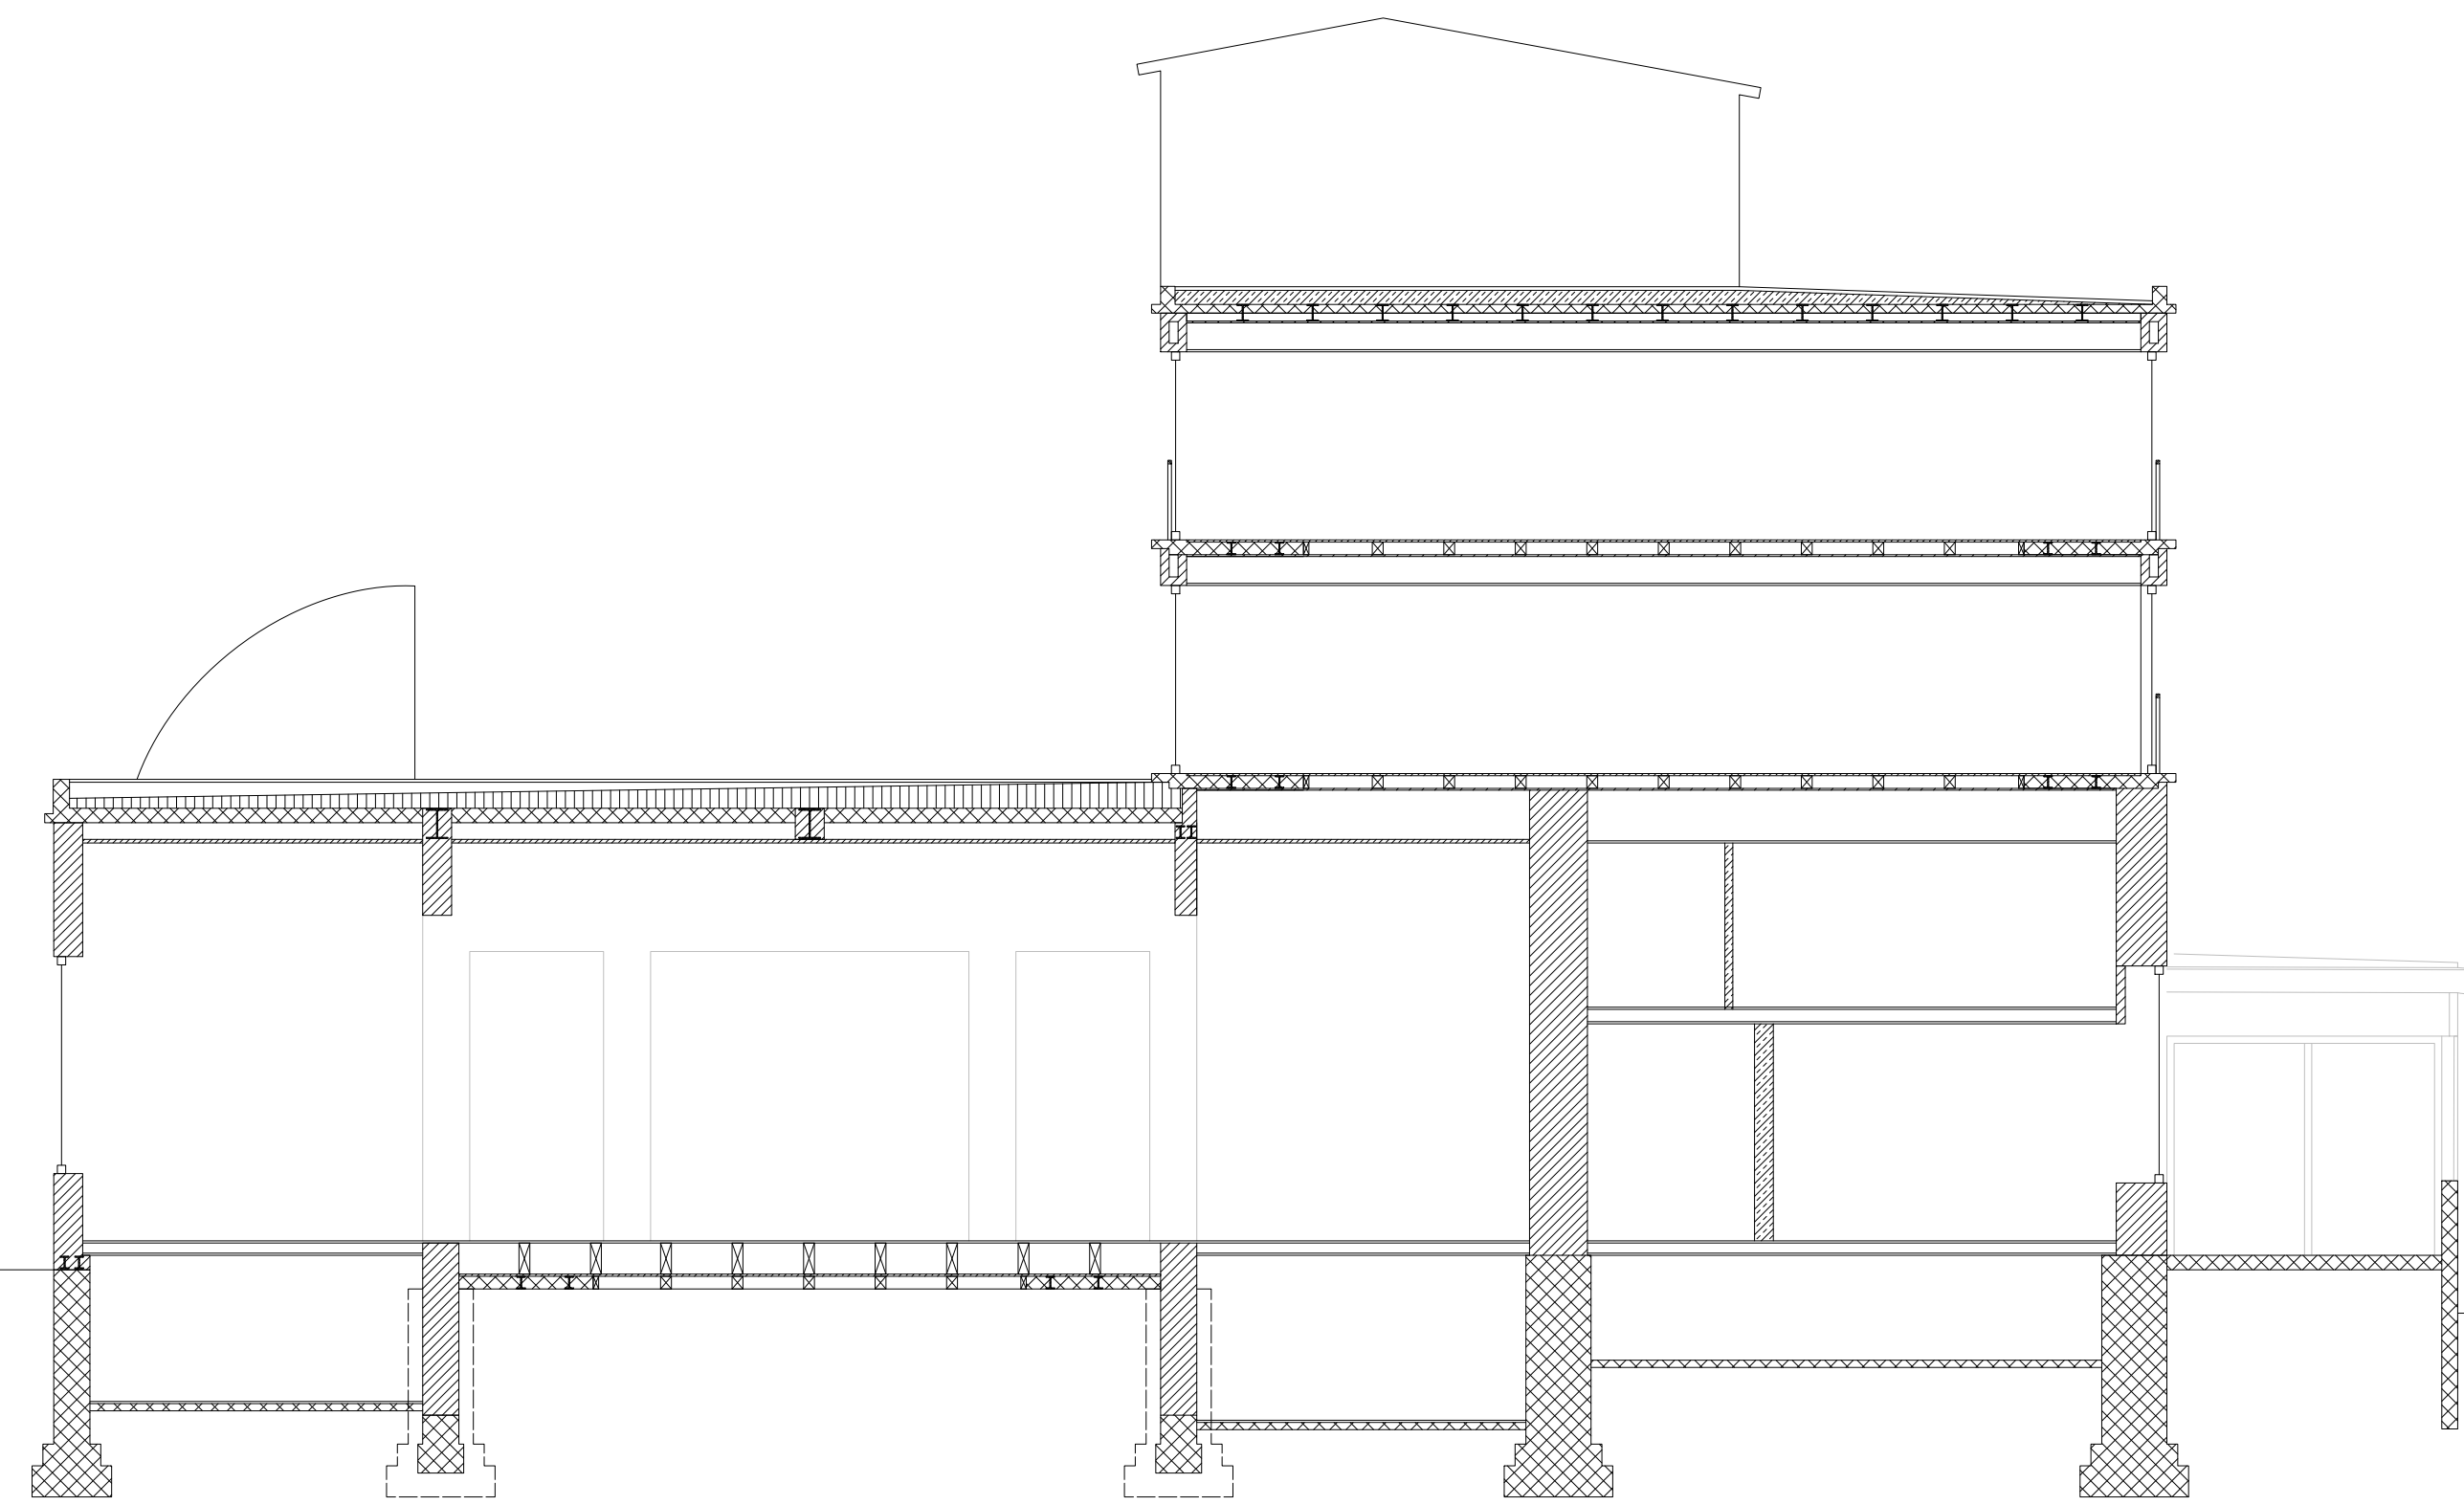

0 5m 10m 15m 20m 25m 30m 35m 40m 45m 50m