Situationsplan
Ved Amagerbanen Nord
1:500
N
Porten
Markindgangen
Gårdgiglen

Vesterbrodvej 1 - 1962
Vesterbrodvej 23 - 1958
Vesterbrodvej 11- 1970

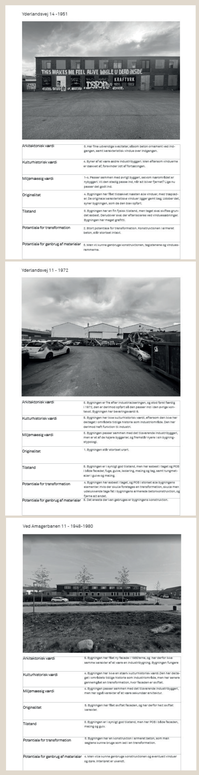
Vesterbrodvej 14 - 1951
Vesterbrodvej 15 - 1972
Ved Amagerbanen 11 - 1946-1960

Ved Amagerbanen 15- 1928
Ved Amagerbanen 15- 1928
Vesterbrodvej 3 - 2010

Ved Amagerbanen 9 - 1957
Vesterbrodvej 11- 1972.
Vesterbrodvej 6 - 1978

Vesterbrodvej 5 - 1956
Ved Amagerbanen 13 - 1942 - 1961
Vesterbrodvej 26 - 1950

SAVE-analyse af udvalgte bygninger
Ved Amagerbanen Nord

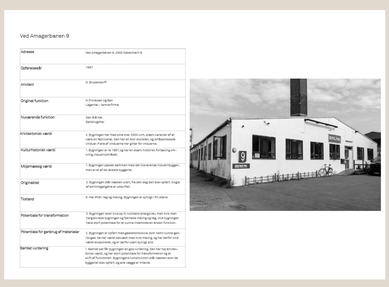
Ved Amagerbanen 9

Industribyggeriet

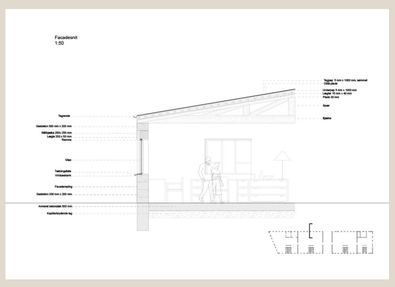
Facaderevnit
1:50

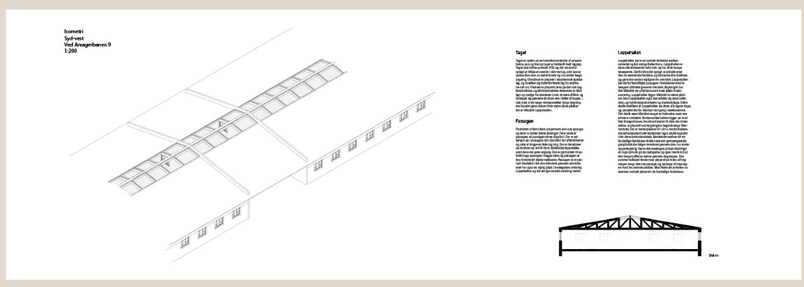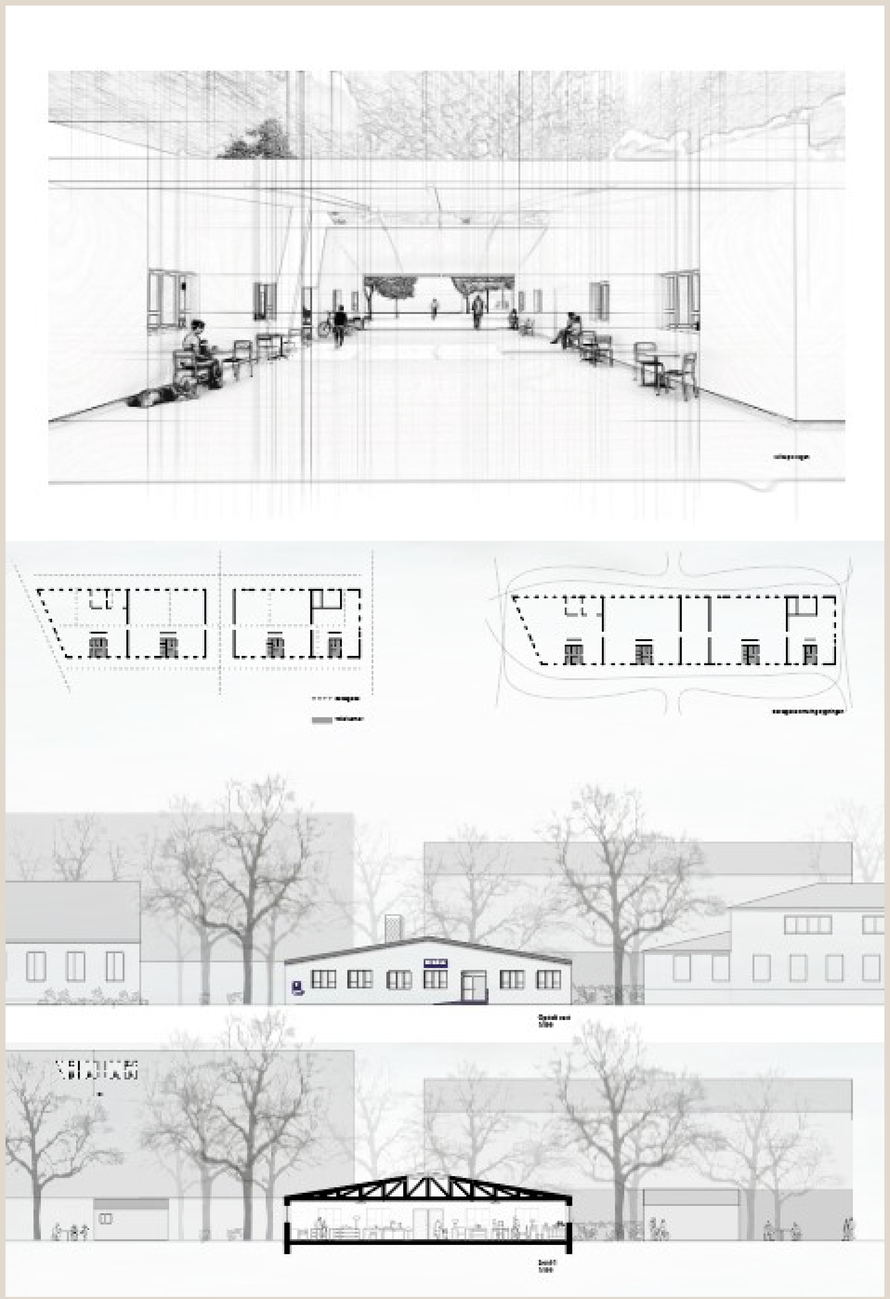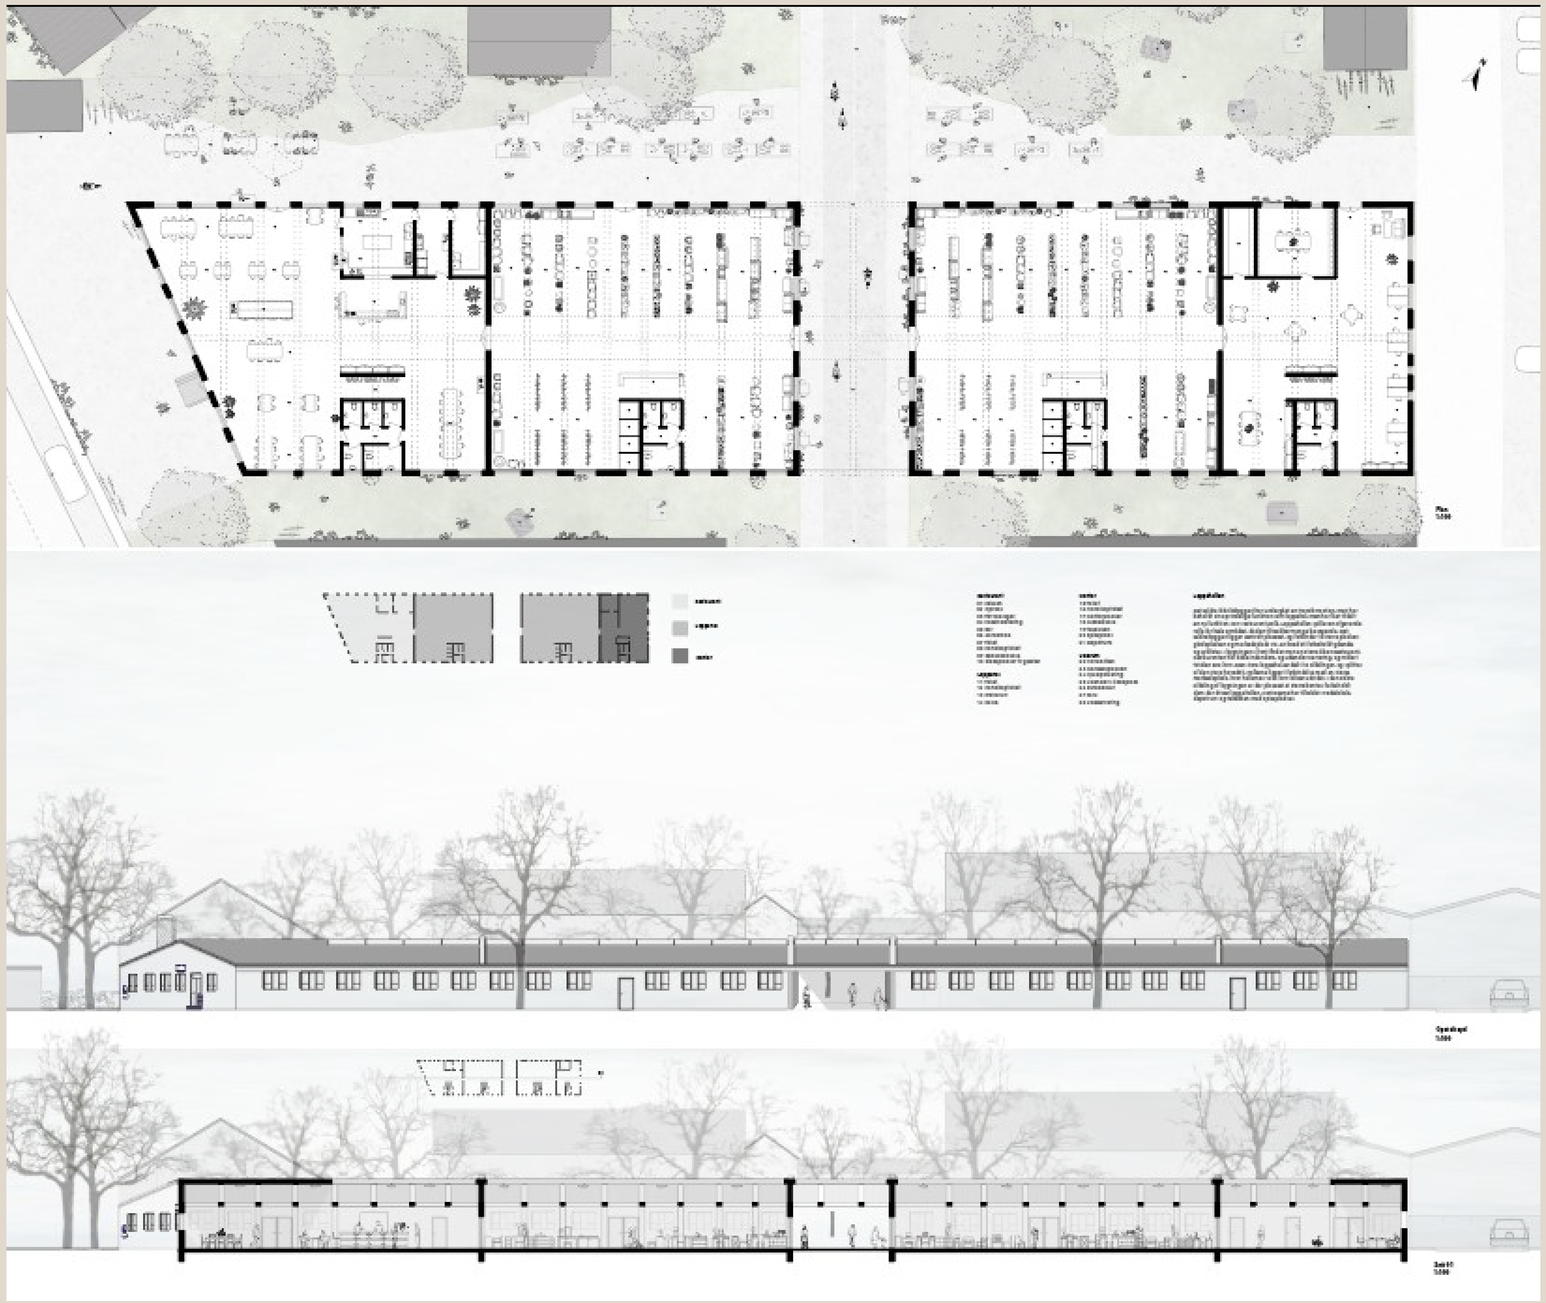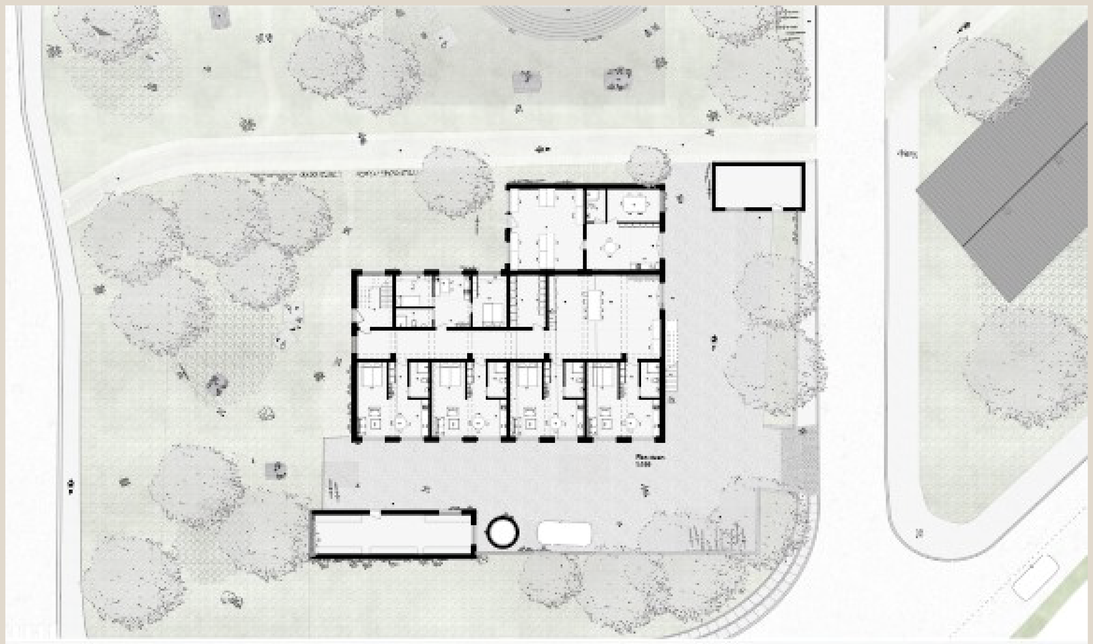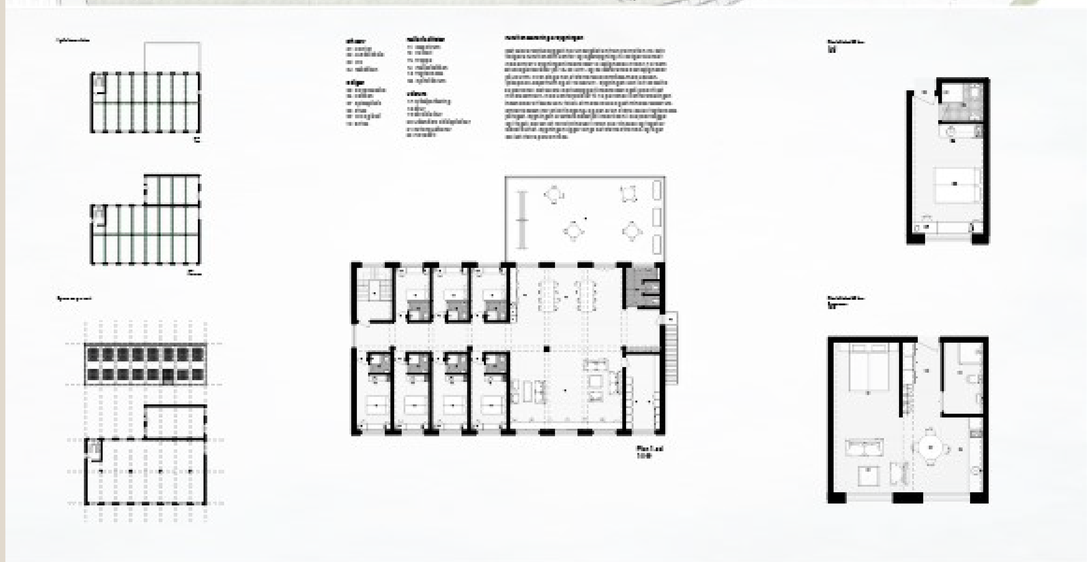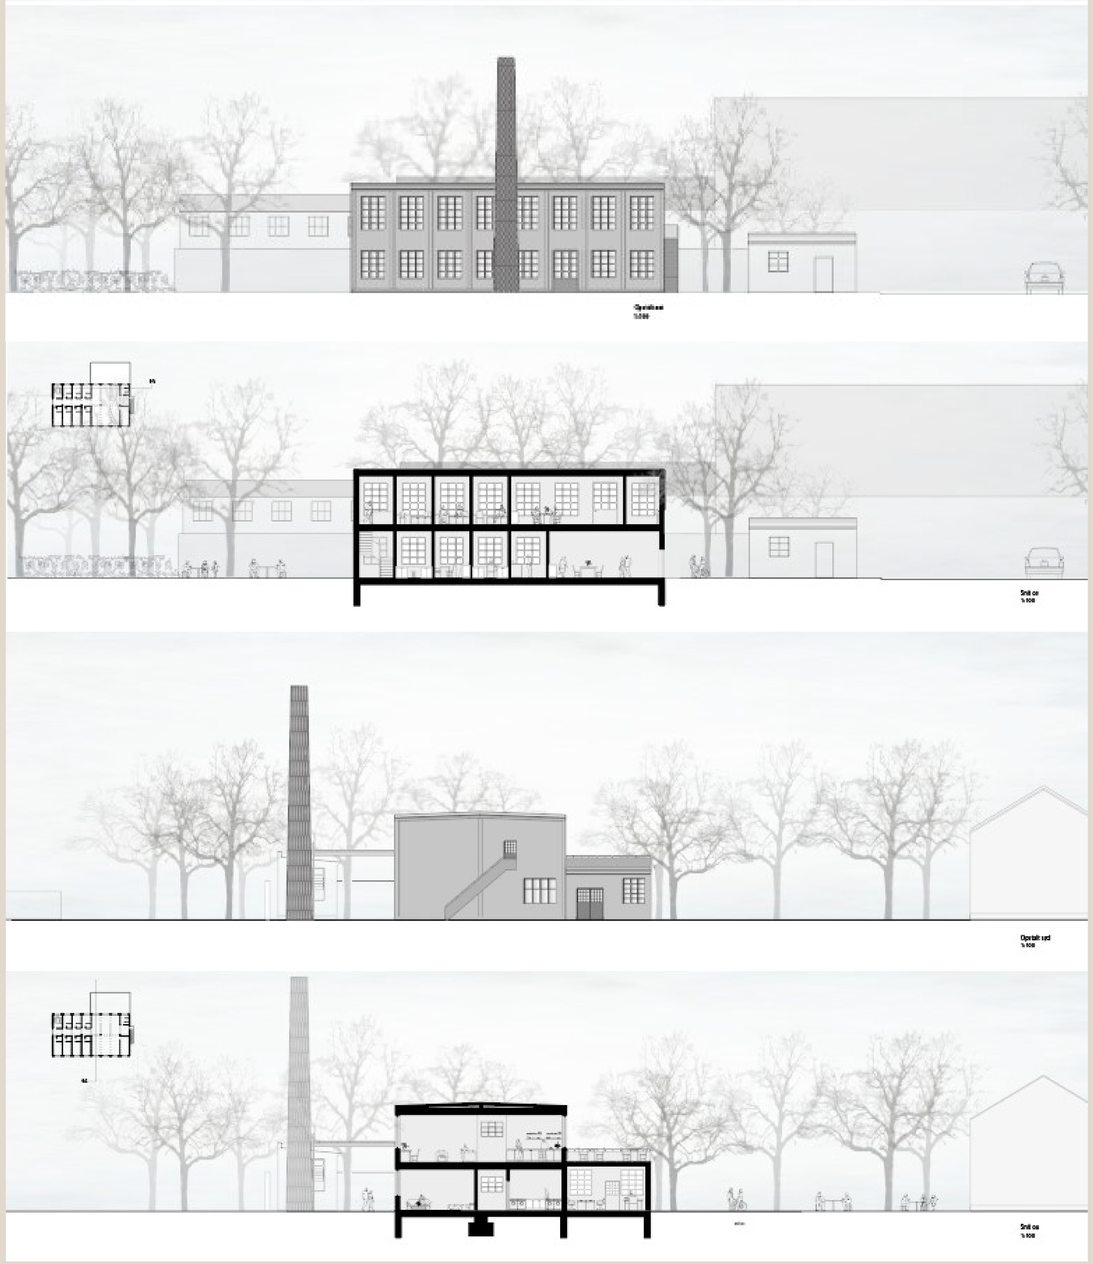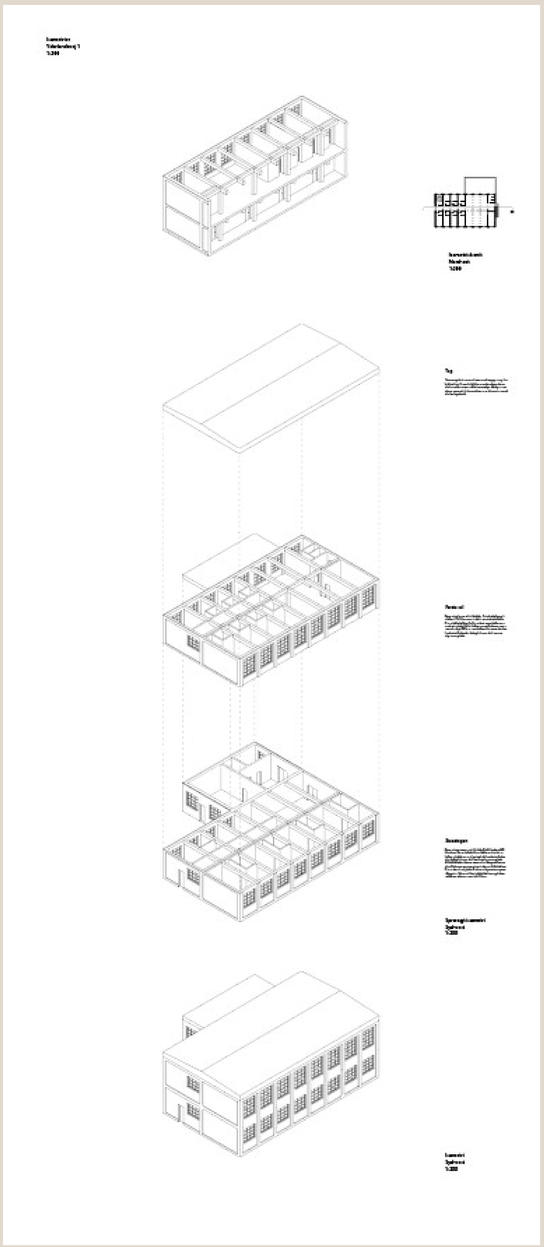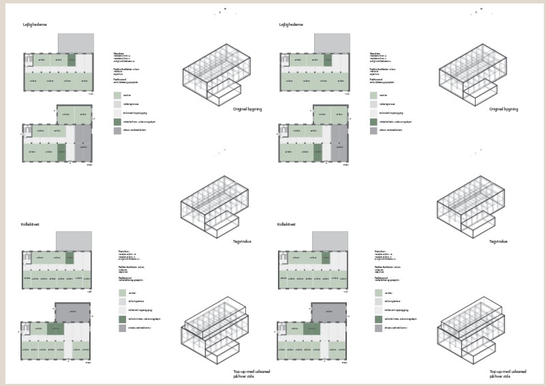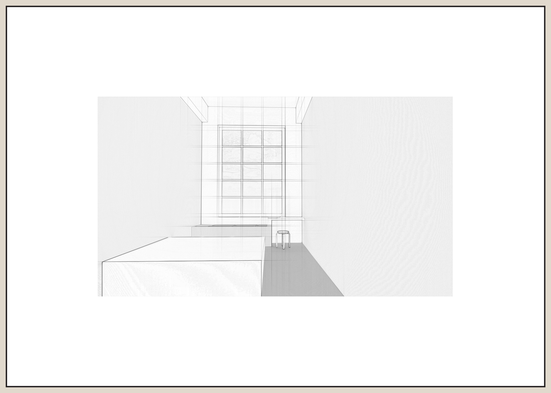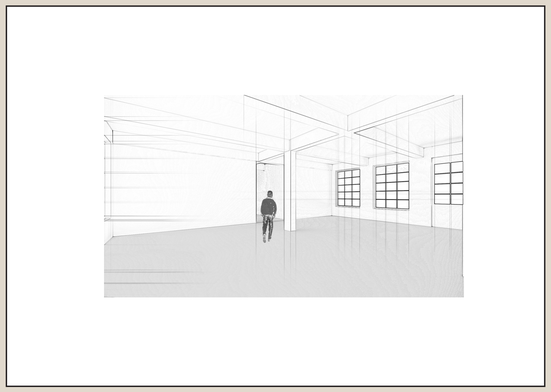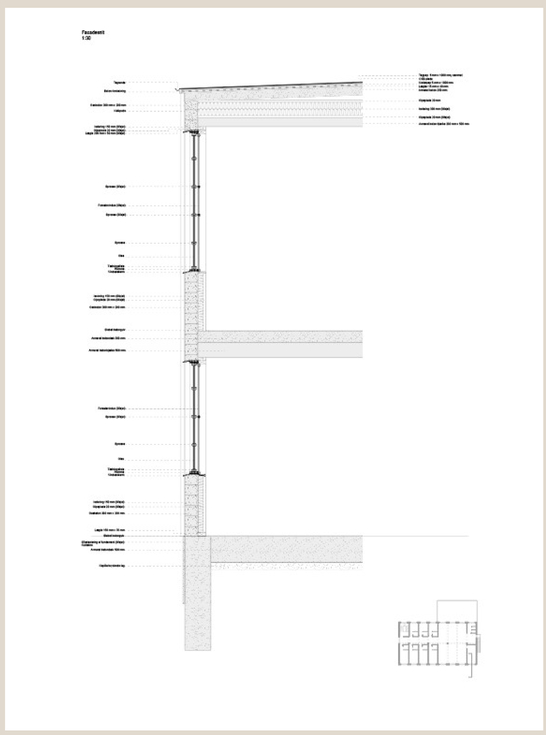
Isometri
Syd-vest
Ved Amagerbanen 9
1:200
Taget
Lappetaller
Facaden