

Transformation
 Bygning Kraftstation
 Adresse Grönvallsvägen 1-2 Emne Fasad Syd & Nord
 71234 Hällefors, Sverige Tvärsnitt AA & BB
 Årstal ca 1914-talet Mått 1:50
 Arkitekt Okänd


Dato 25.05.2023
 Af Michael Anyanwa



Transformation
Bygning Vattenkraftstation
Adresse Grönvallsvägen 1-2
71234 Hällefors, Sverige
Årstal 1914-talet
Arkitekt Okänd

Emne Oppställt väst
Mål 1:50


Dato 25.05.2023
Opmålt af Michael Anyanwu

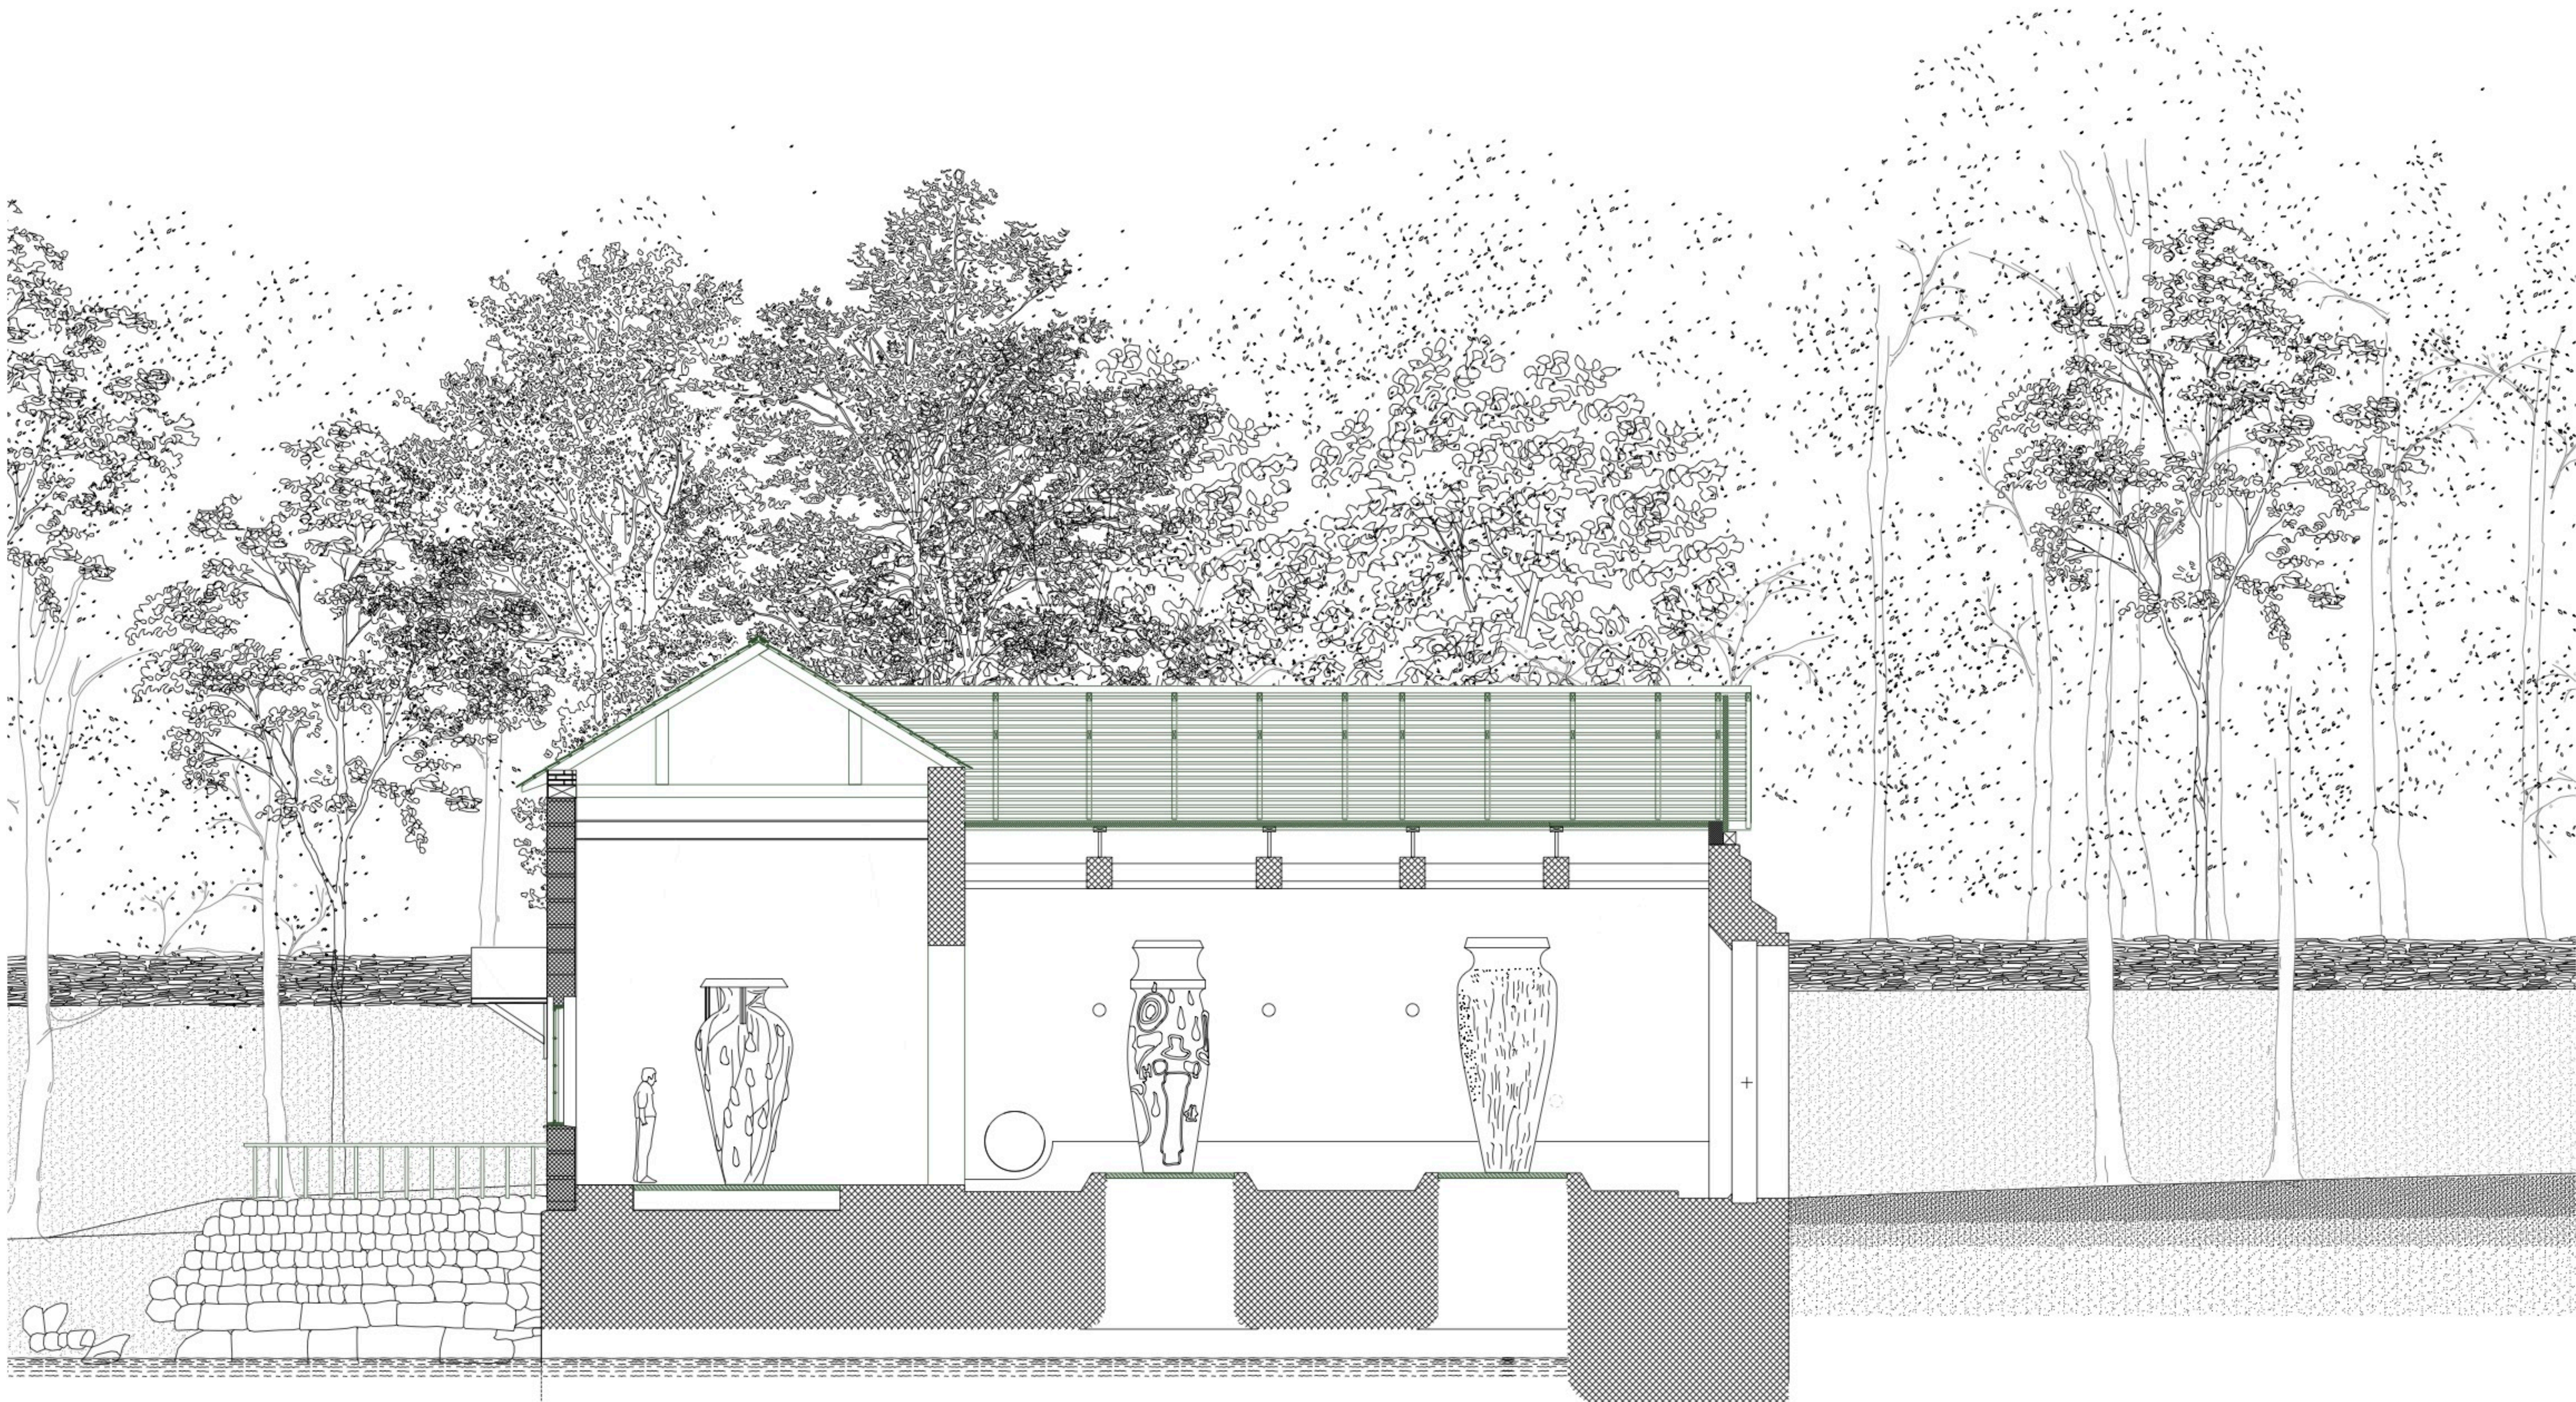




Transformation
 Bygning Kraftstation
 Adress Grönvallsvägen 1-2
 71234 Hällefors, Sverige
 Årstal 1914-talet
 Arkitekt Okänd



Emne Längd snitt
 Mål 1:50

Datum 25.05.2023
 AJ Michael Anyanwu

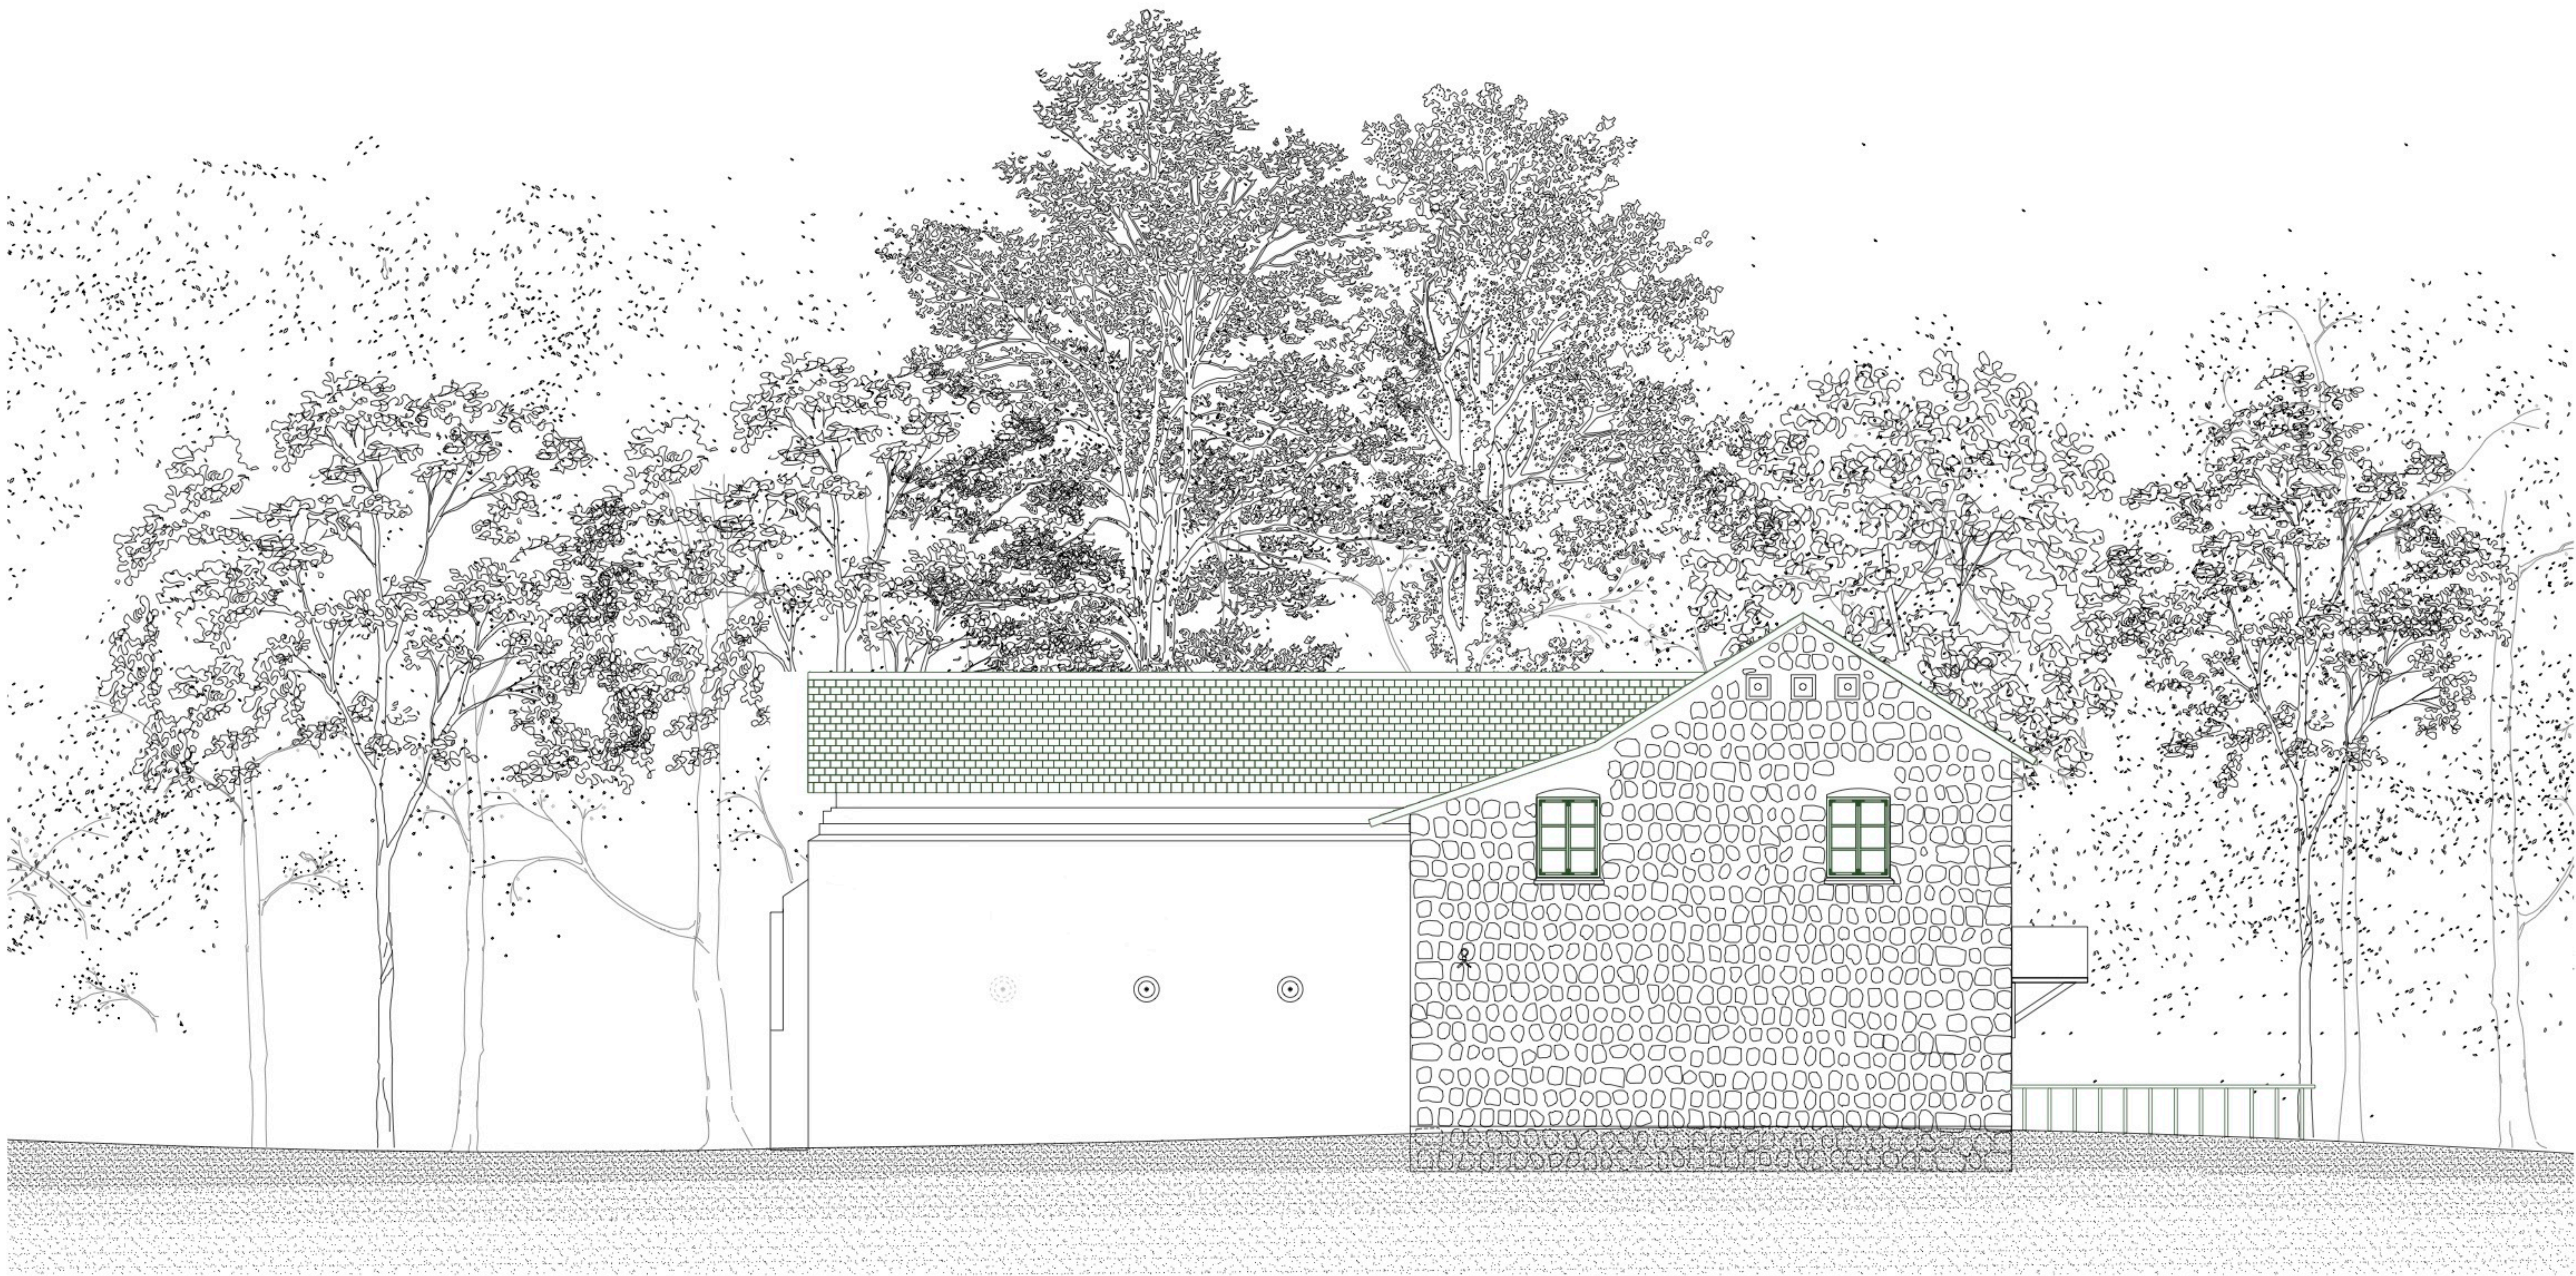

 

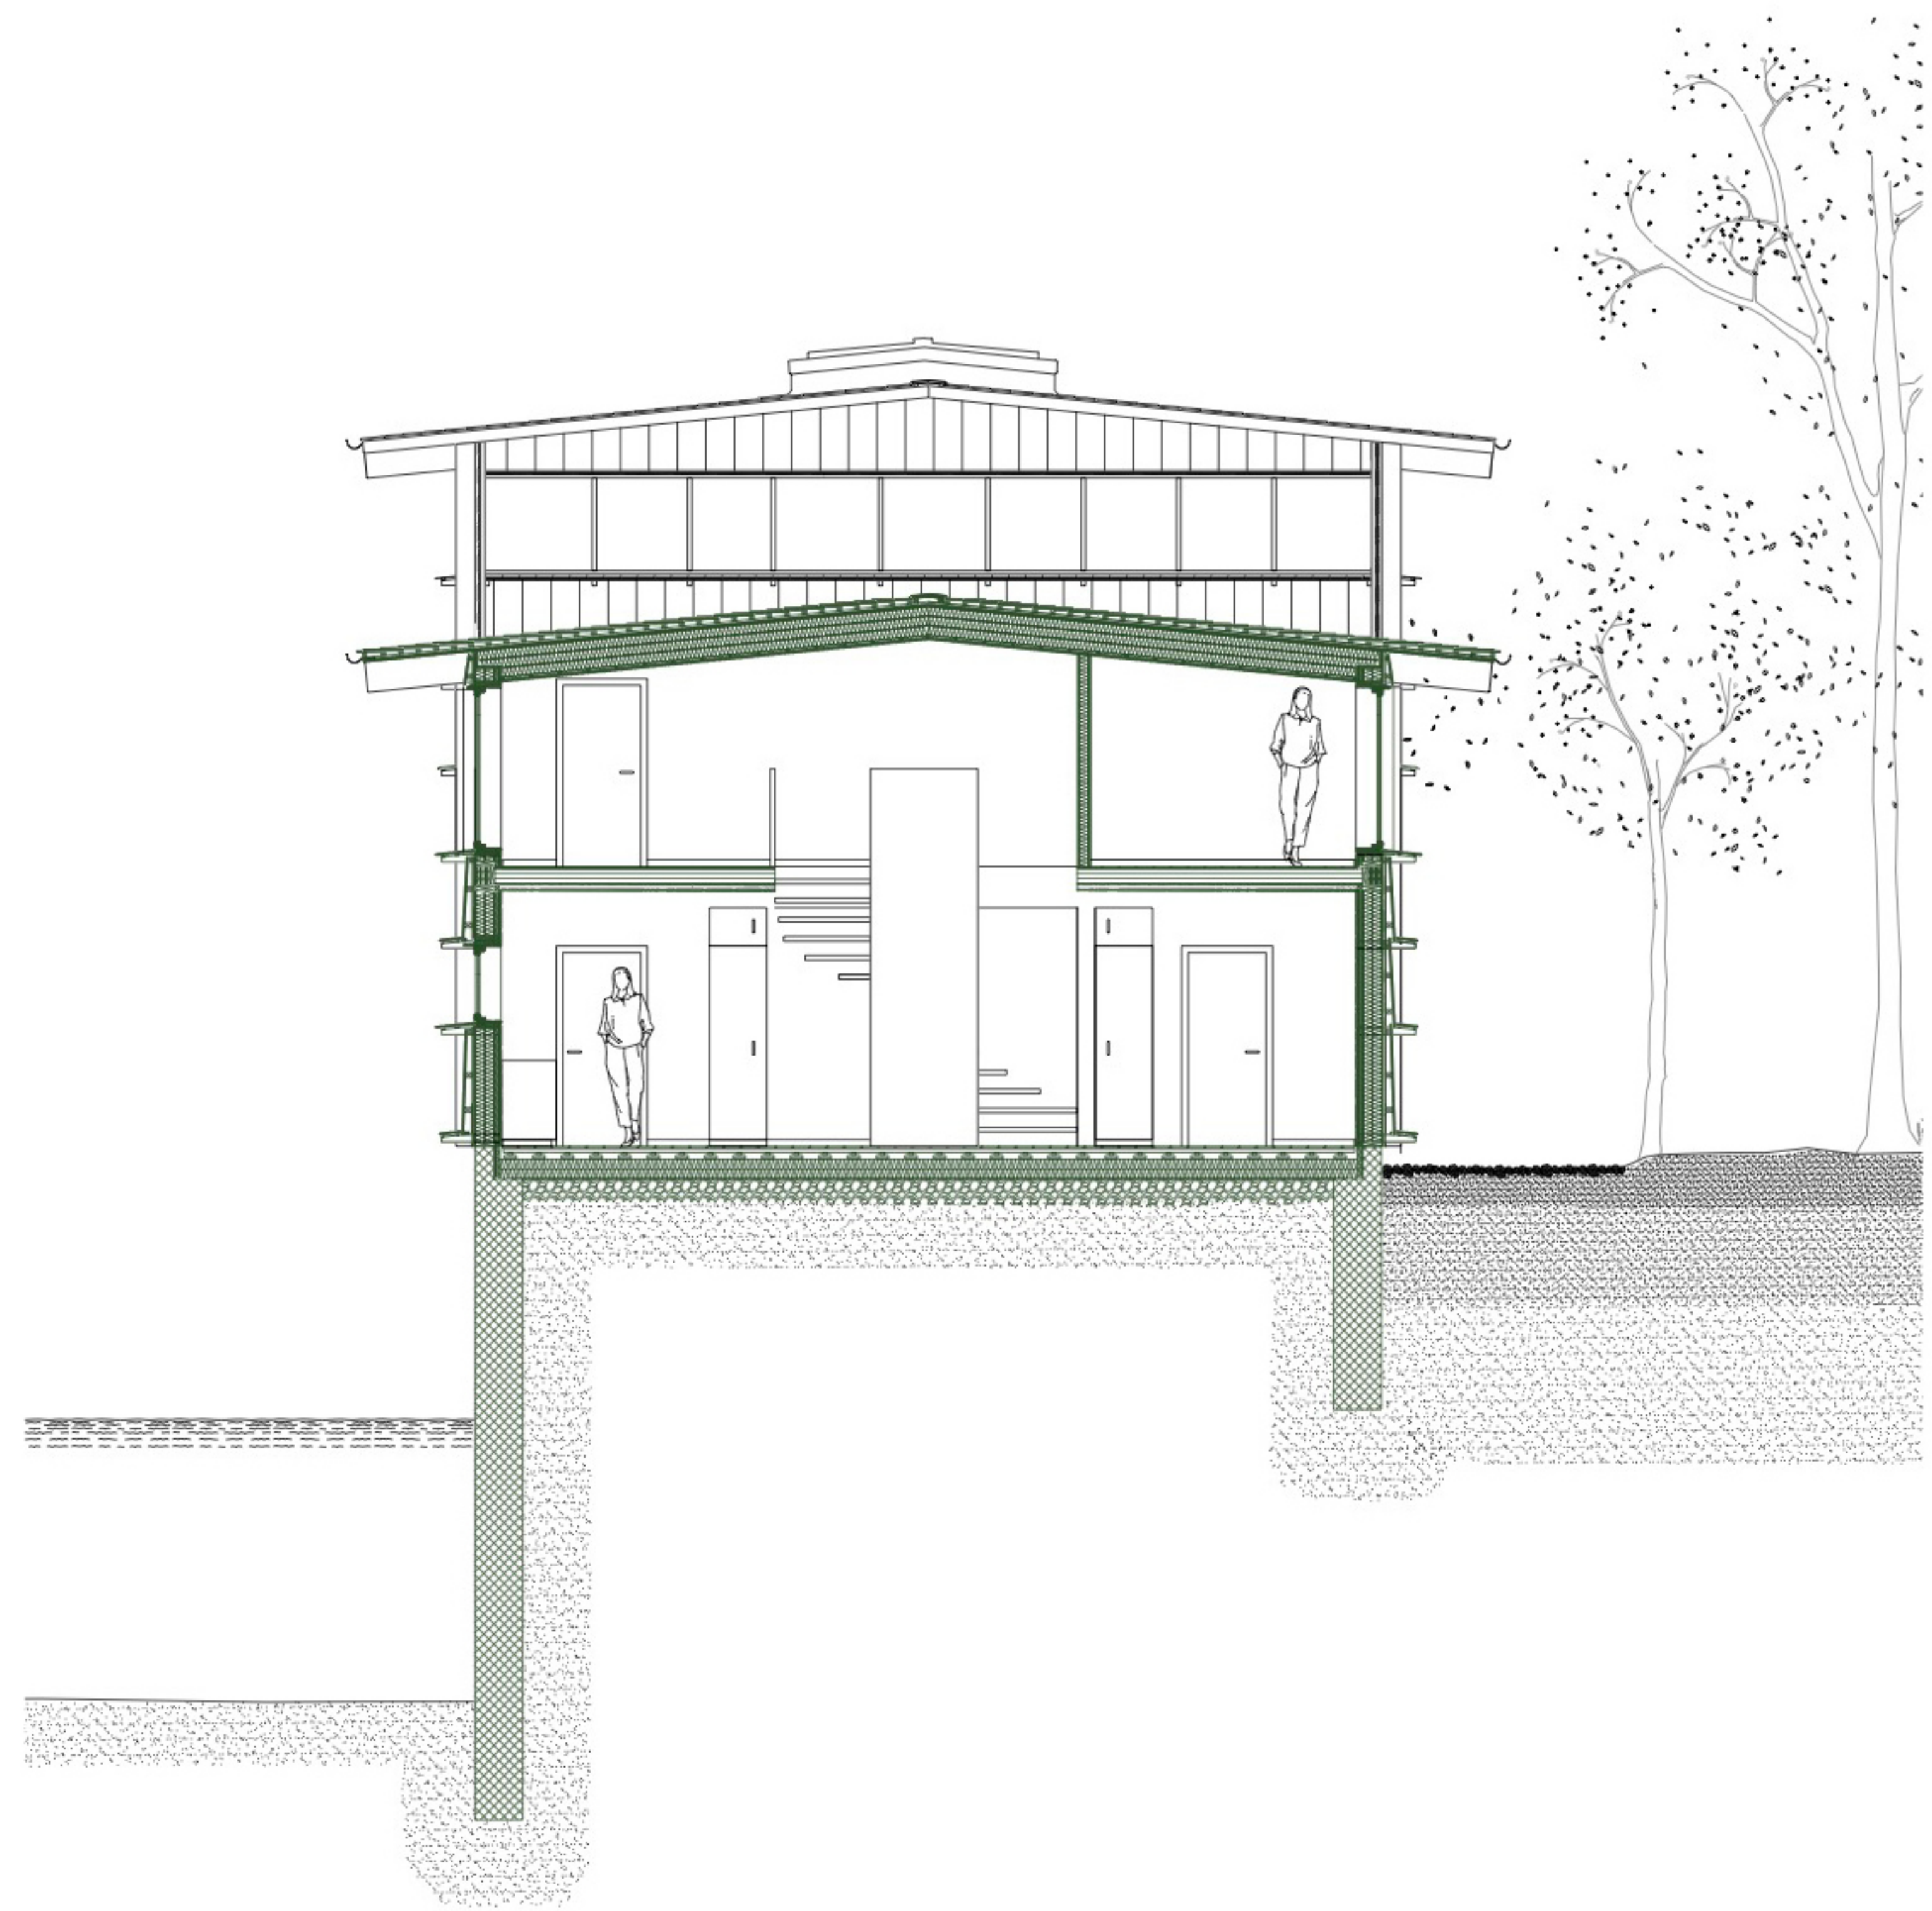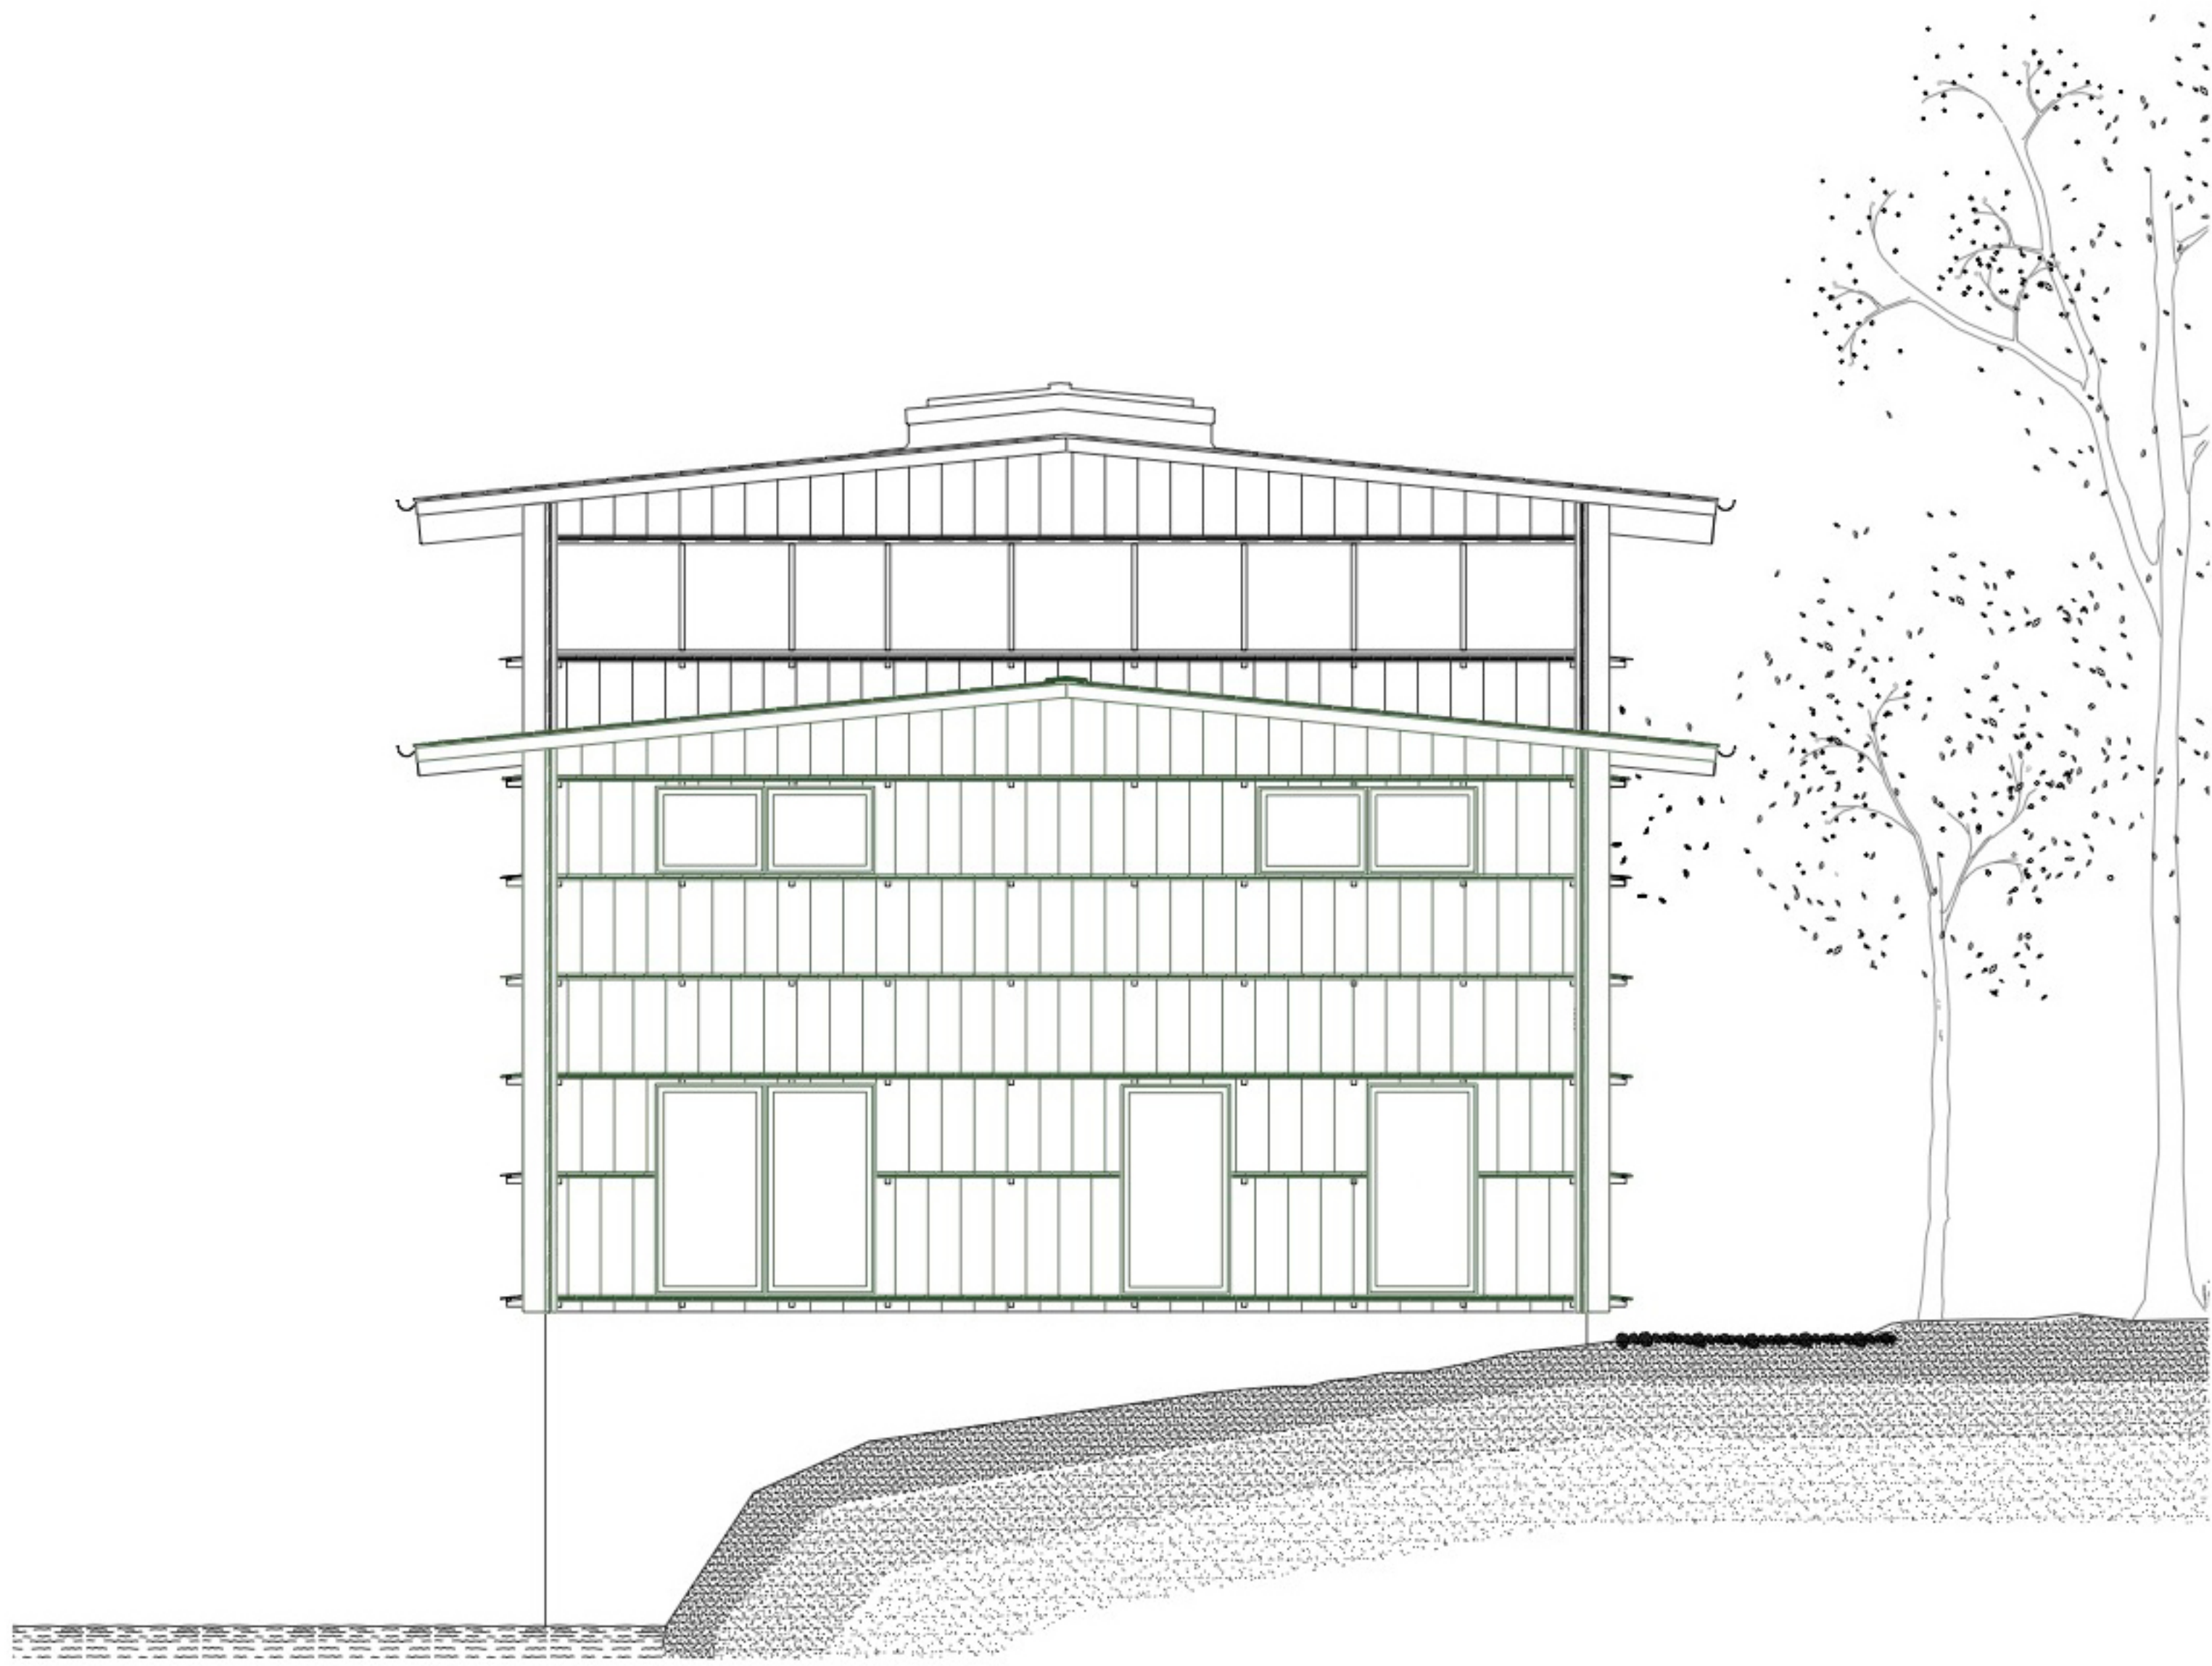


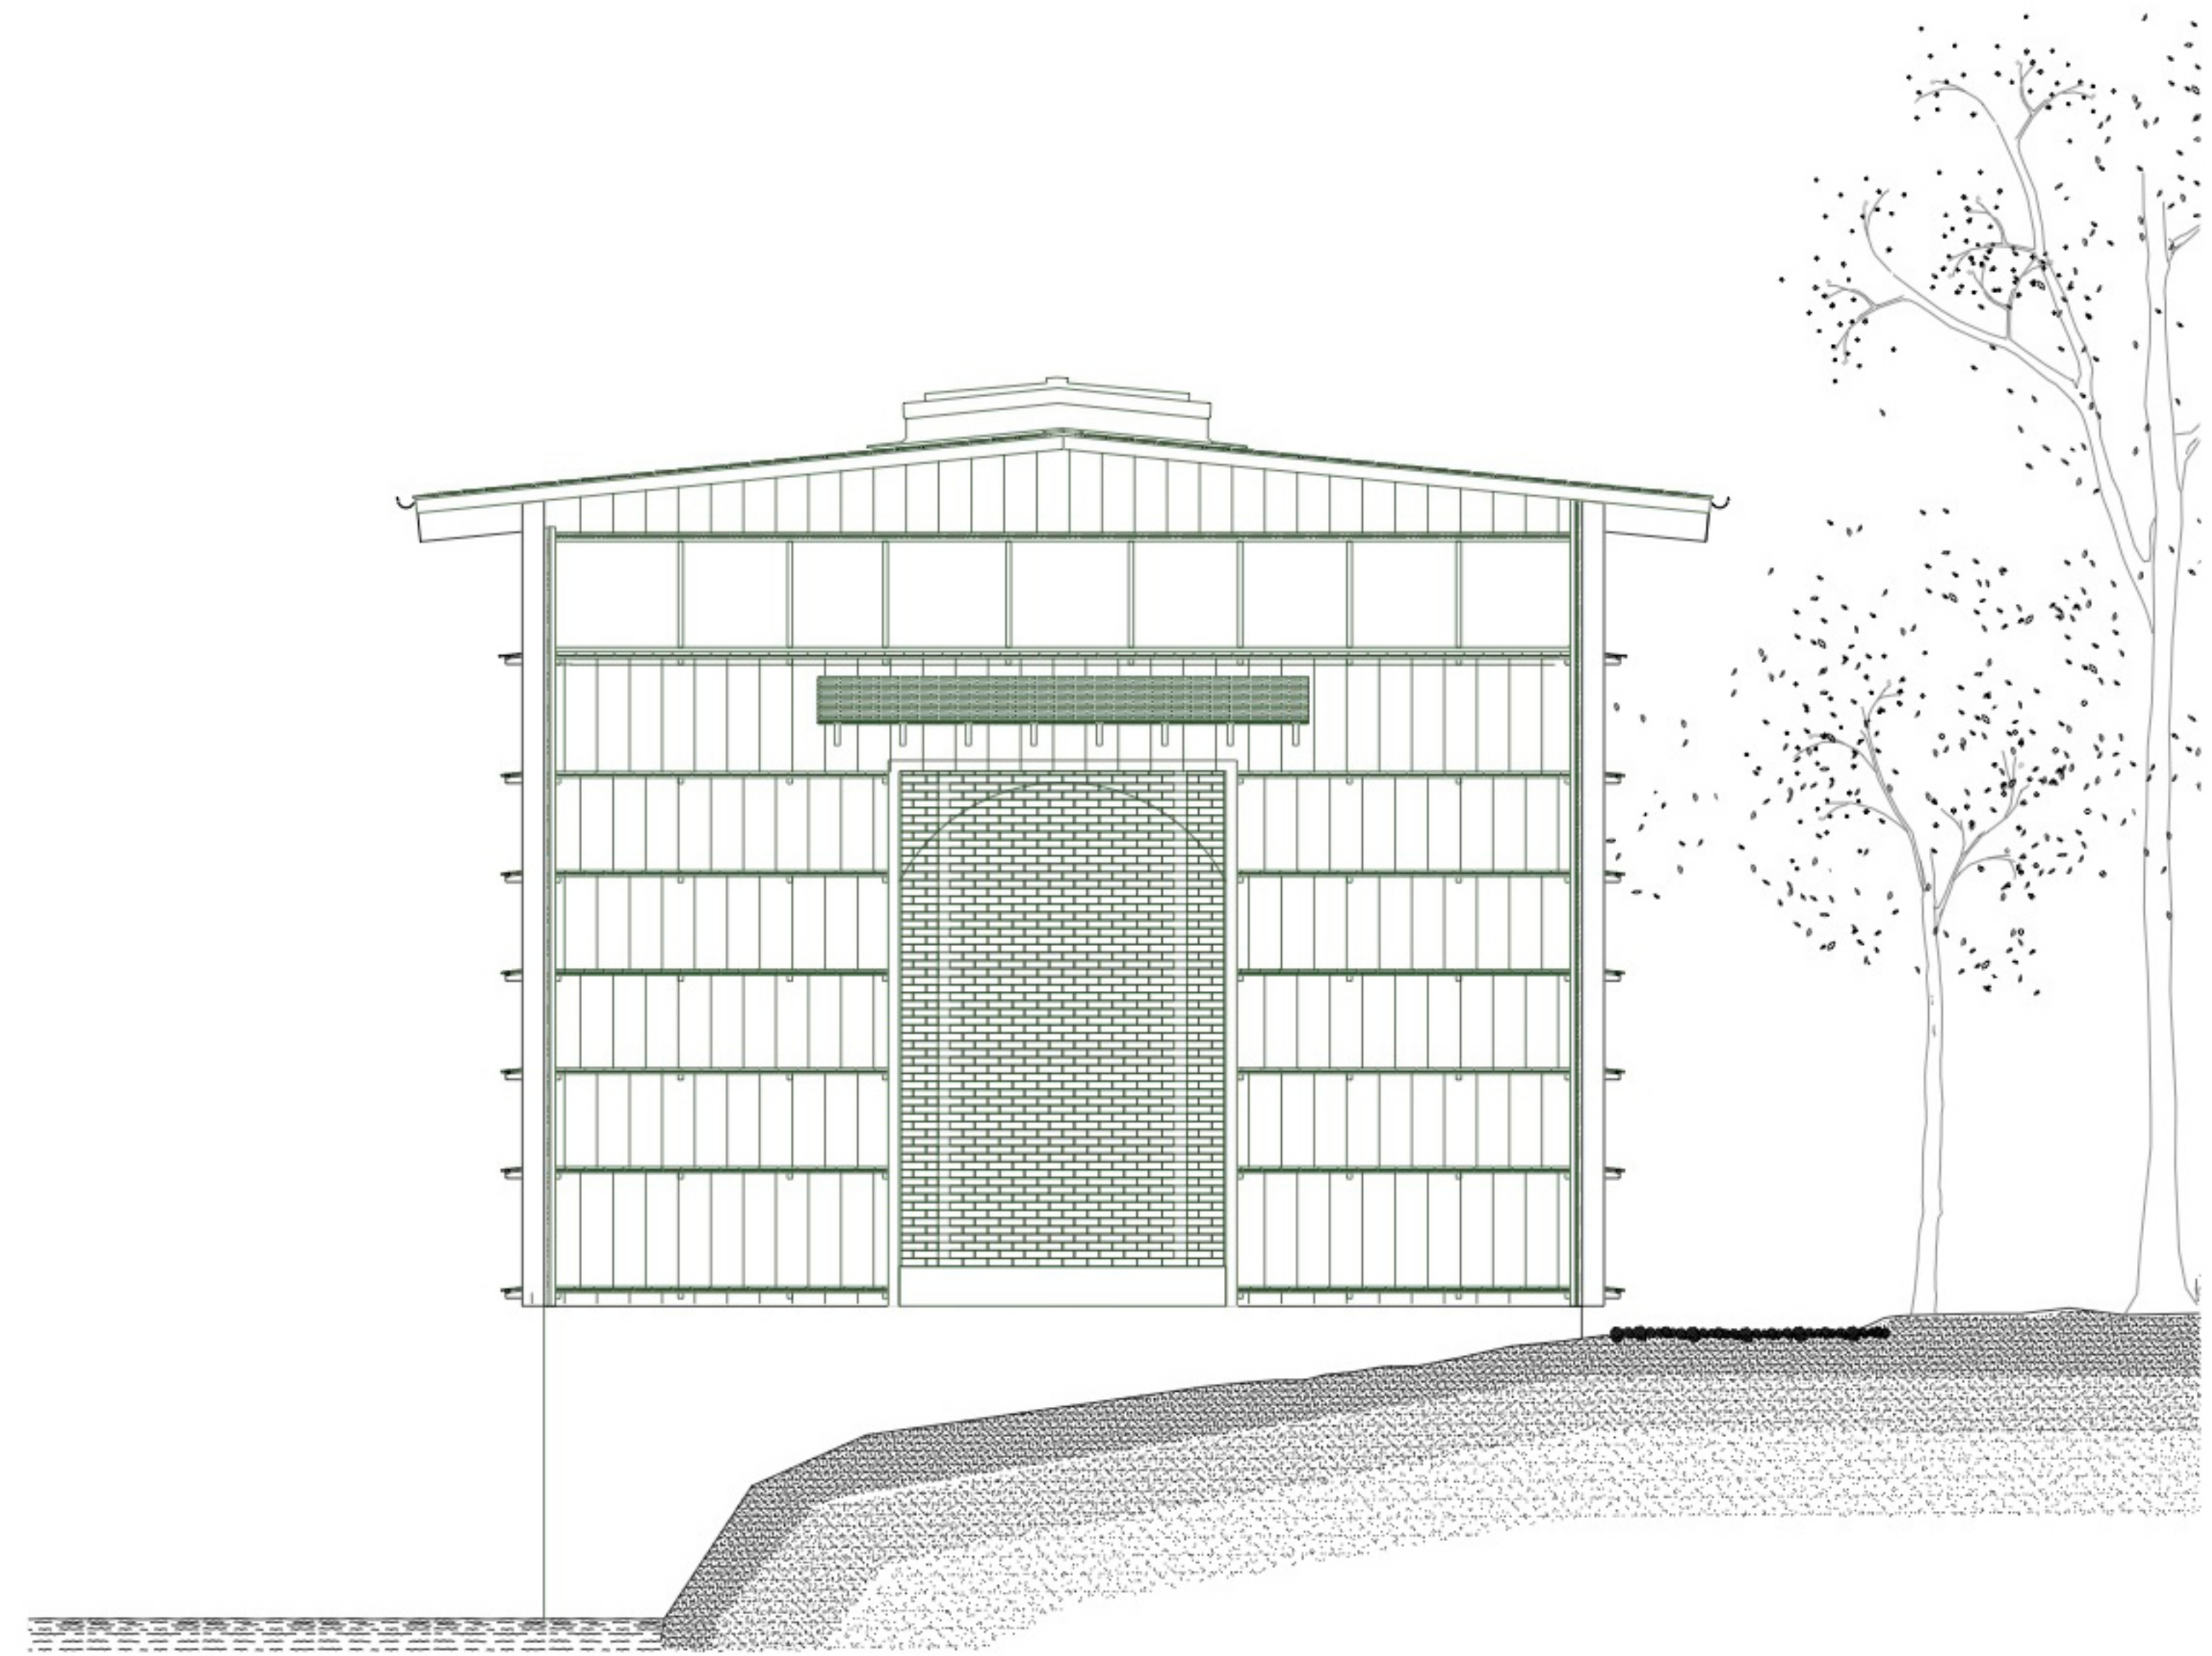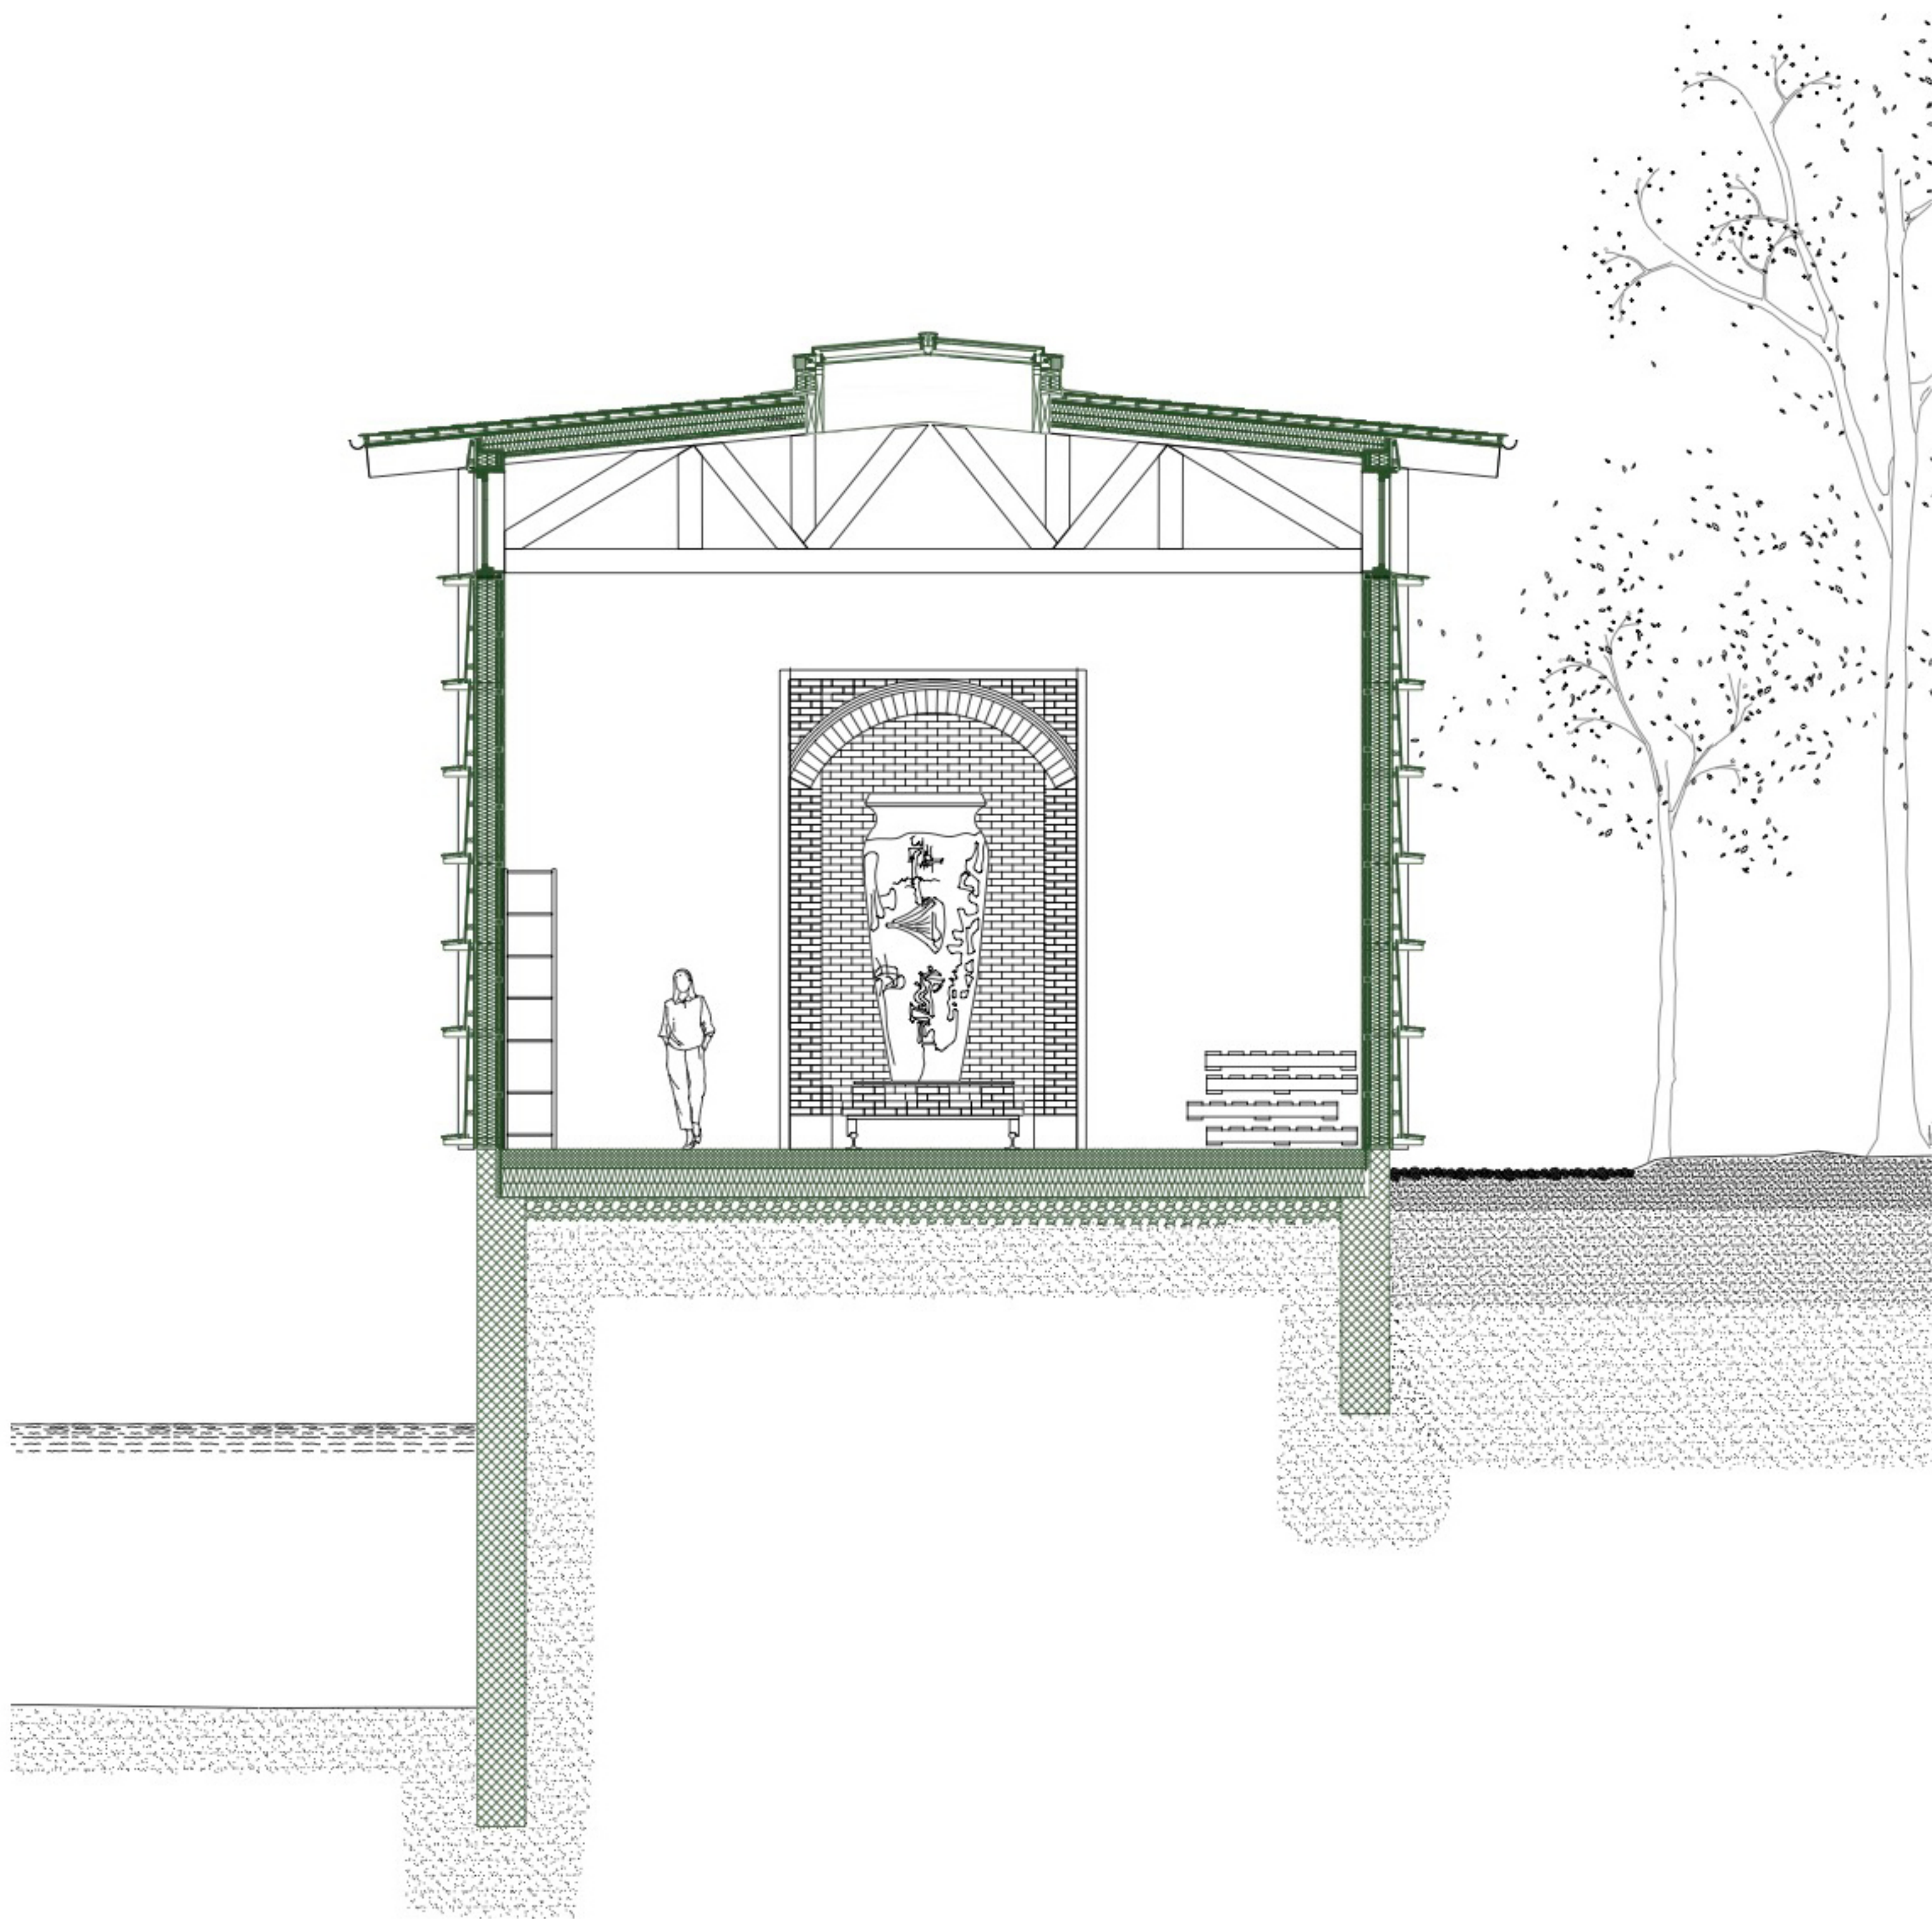



Transformation
 Bygning Keramik tillverkning
 Adress Grönvalsvägen 1-2
 71234 Hällefors, Sverige

Emne Fasad Syd & Nord
 Tvärsnitt AA & BB
 Mål 1:50

Dato 25.05.2023
 Af Michael Anyanwu

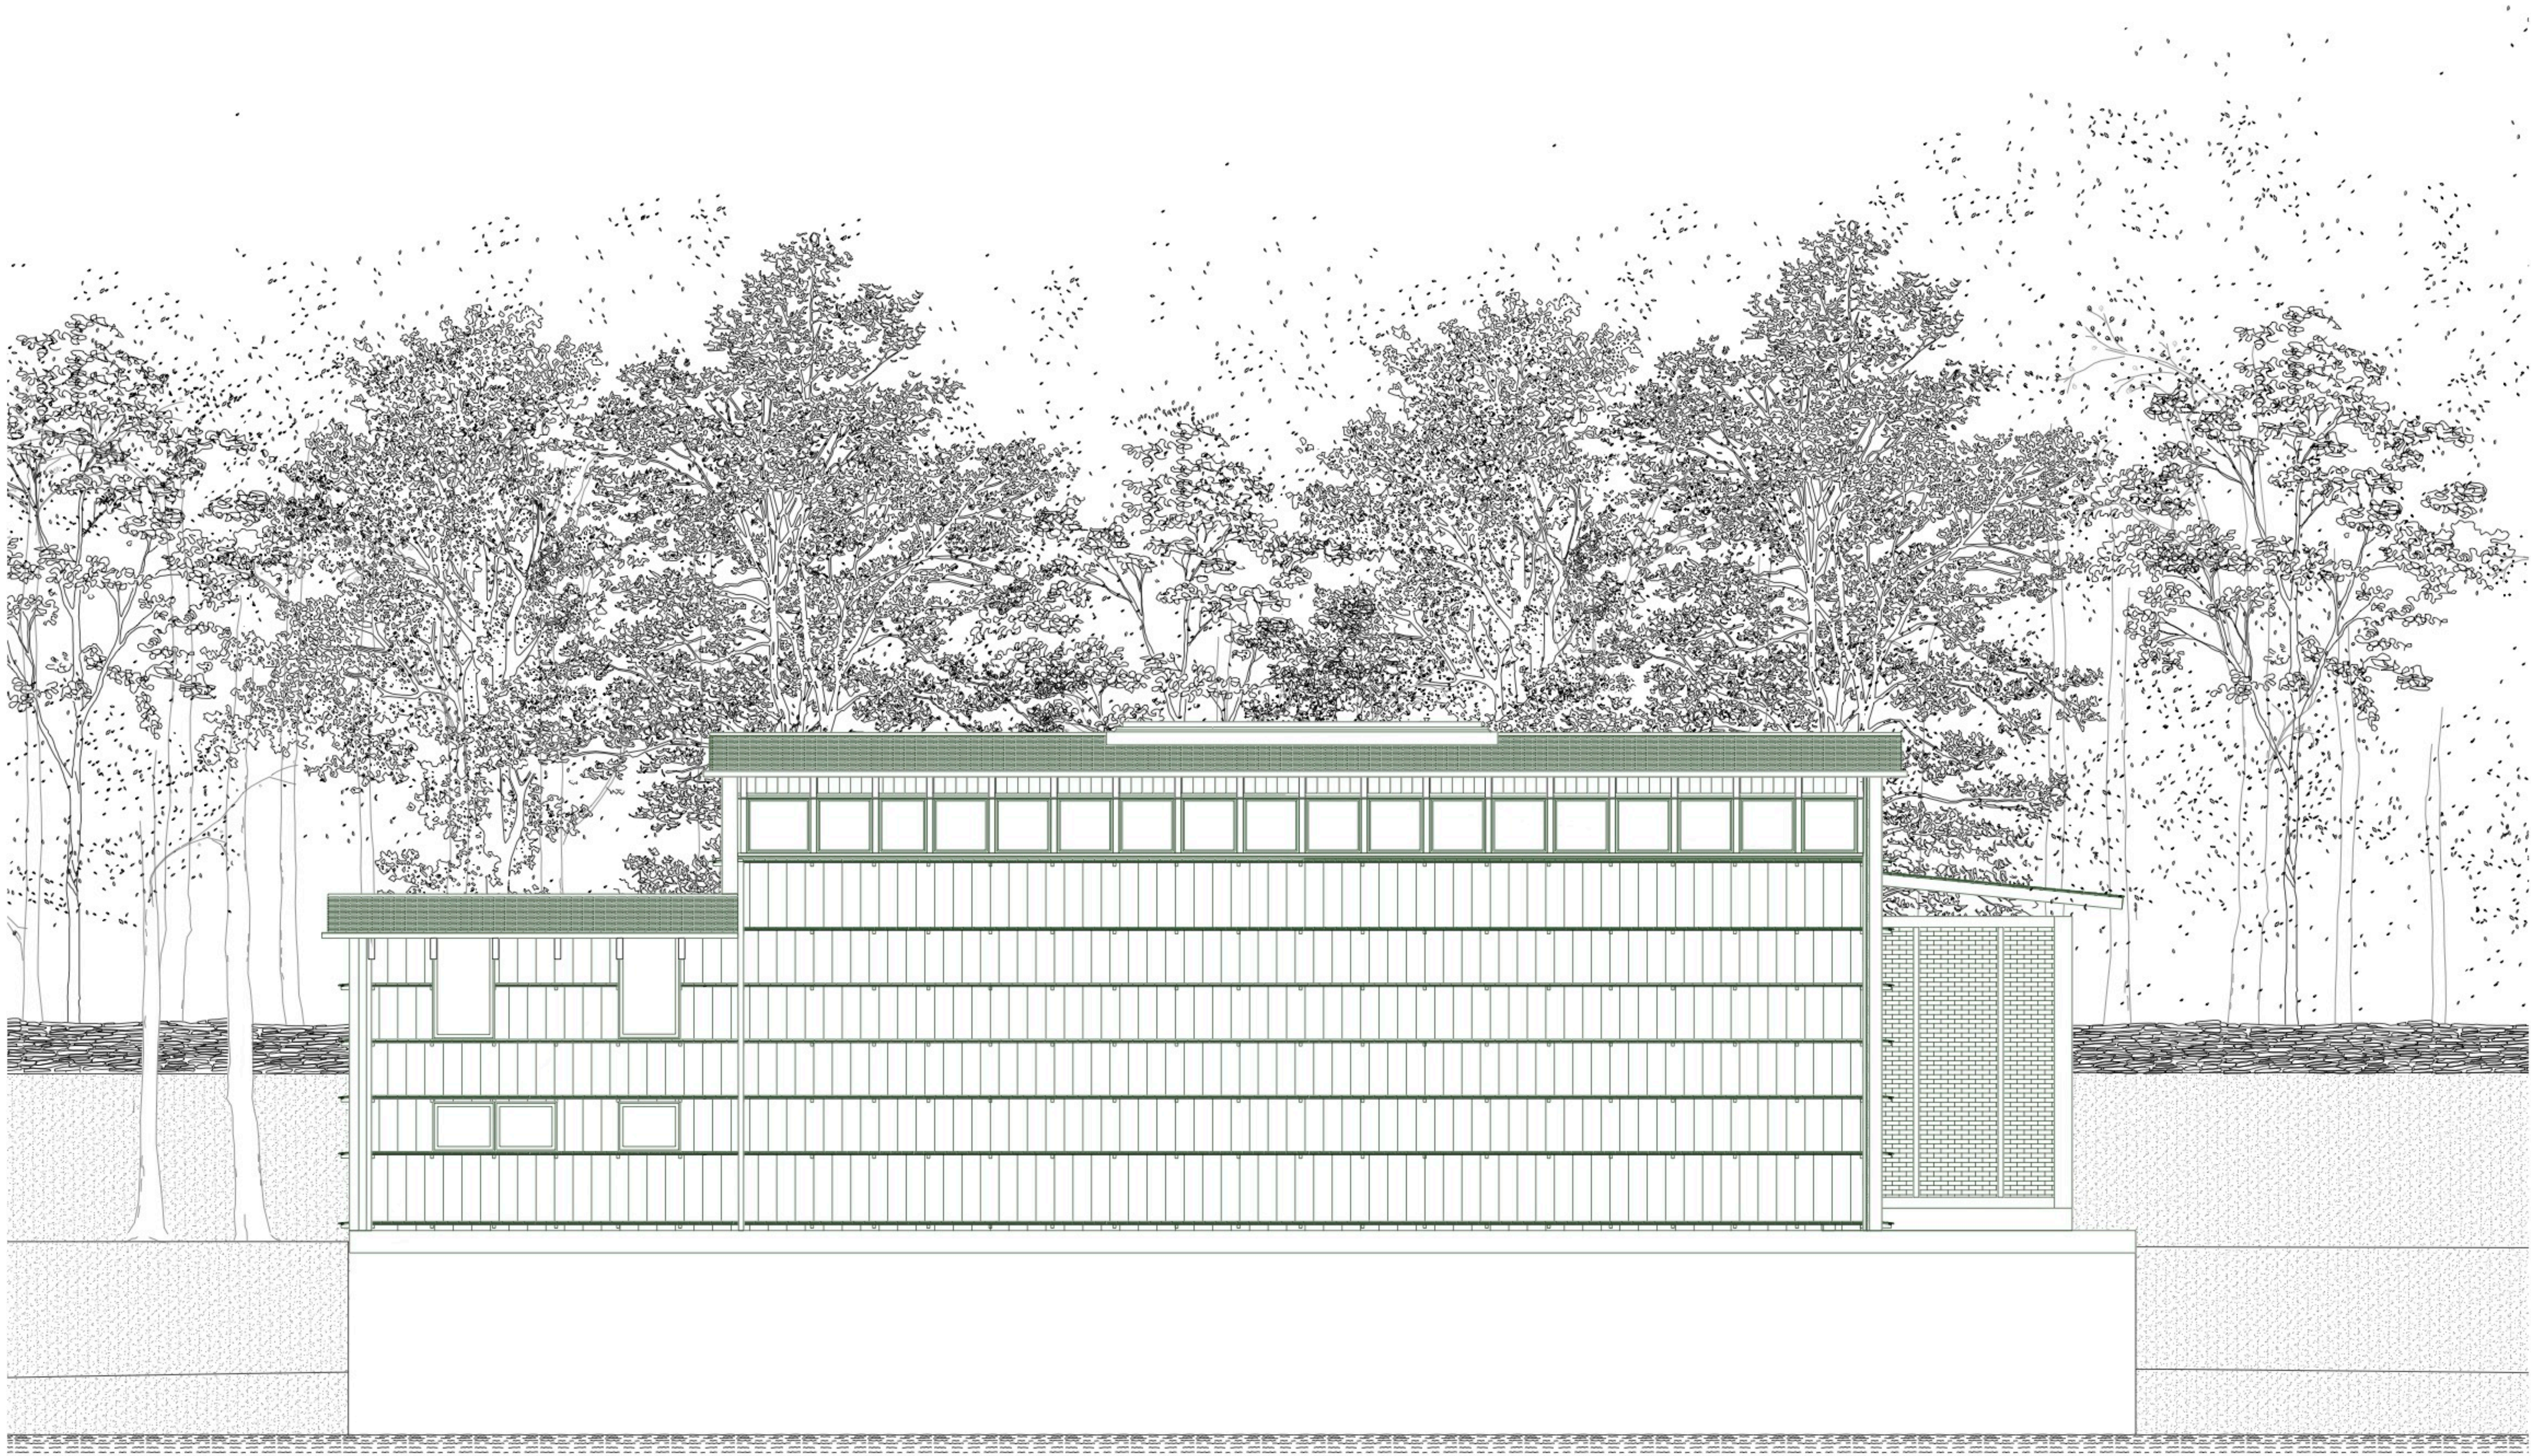

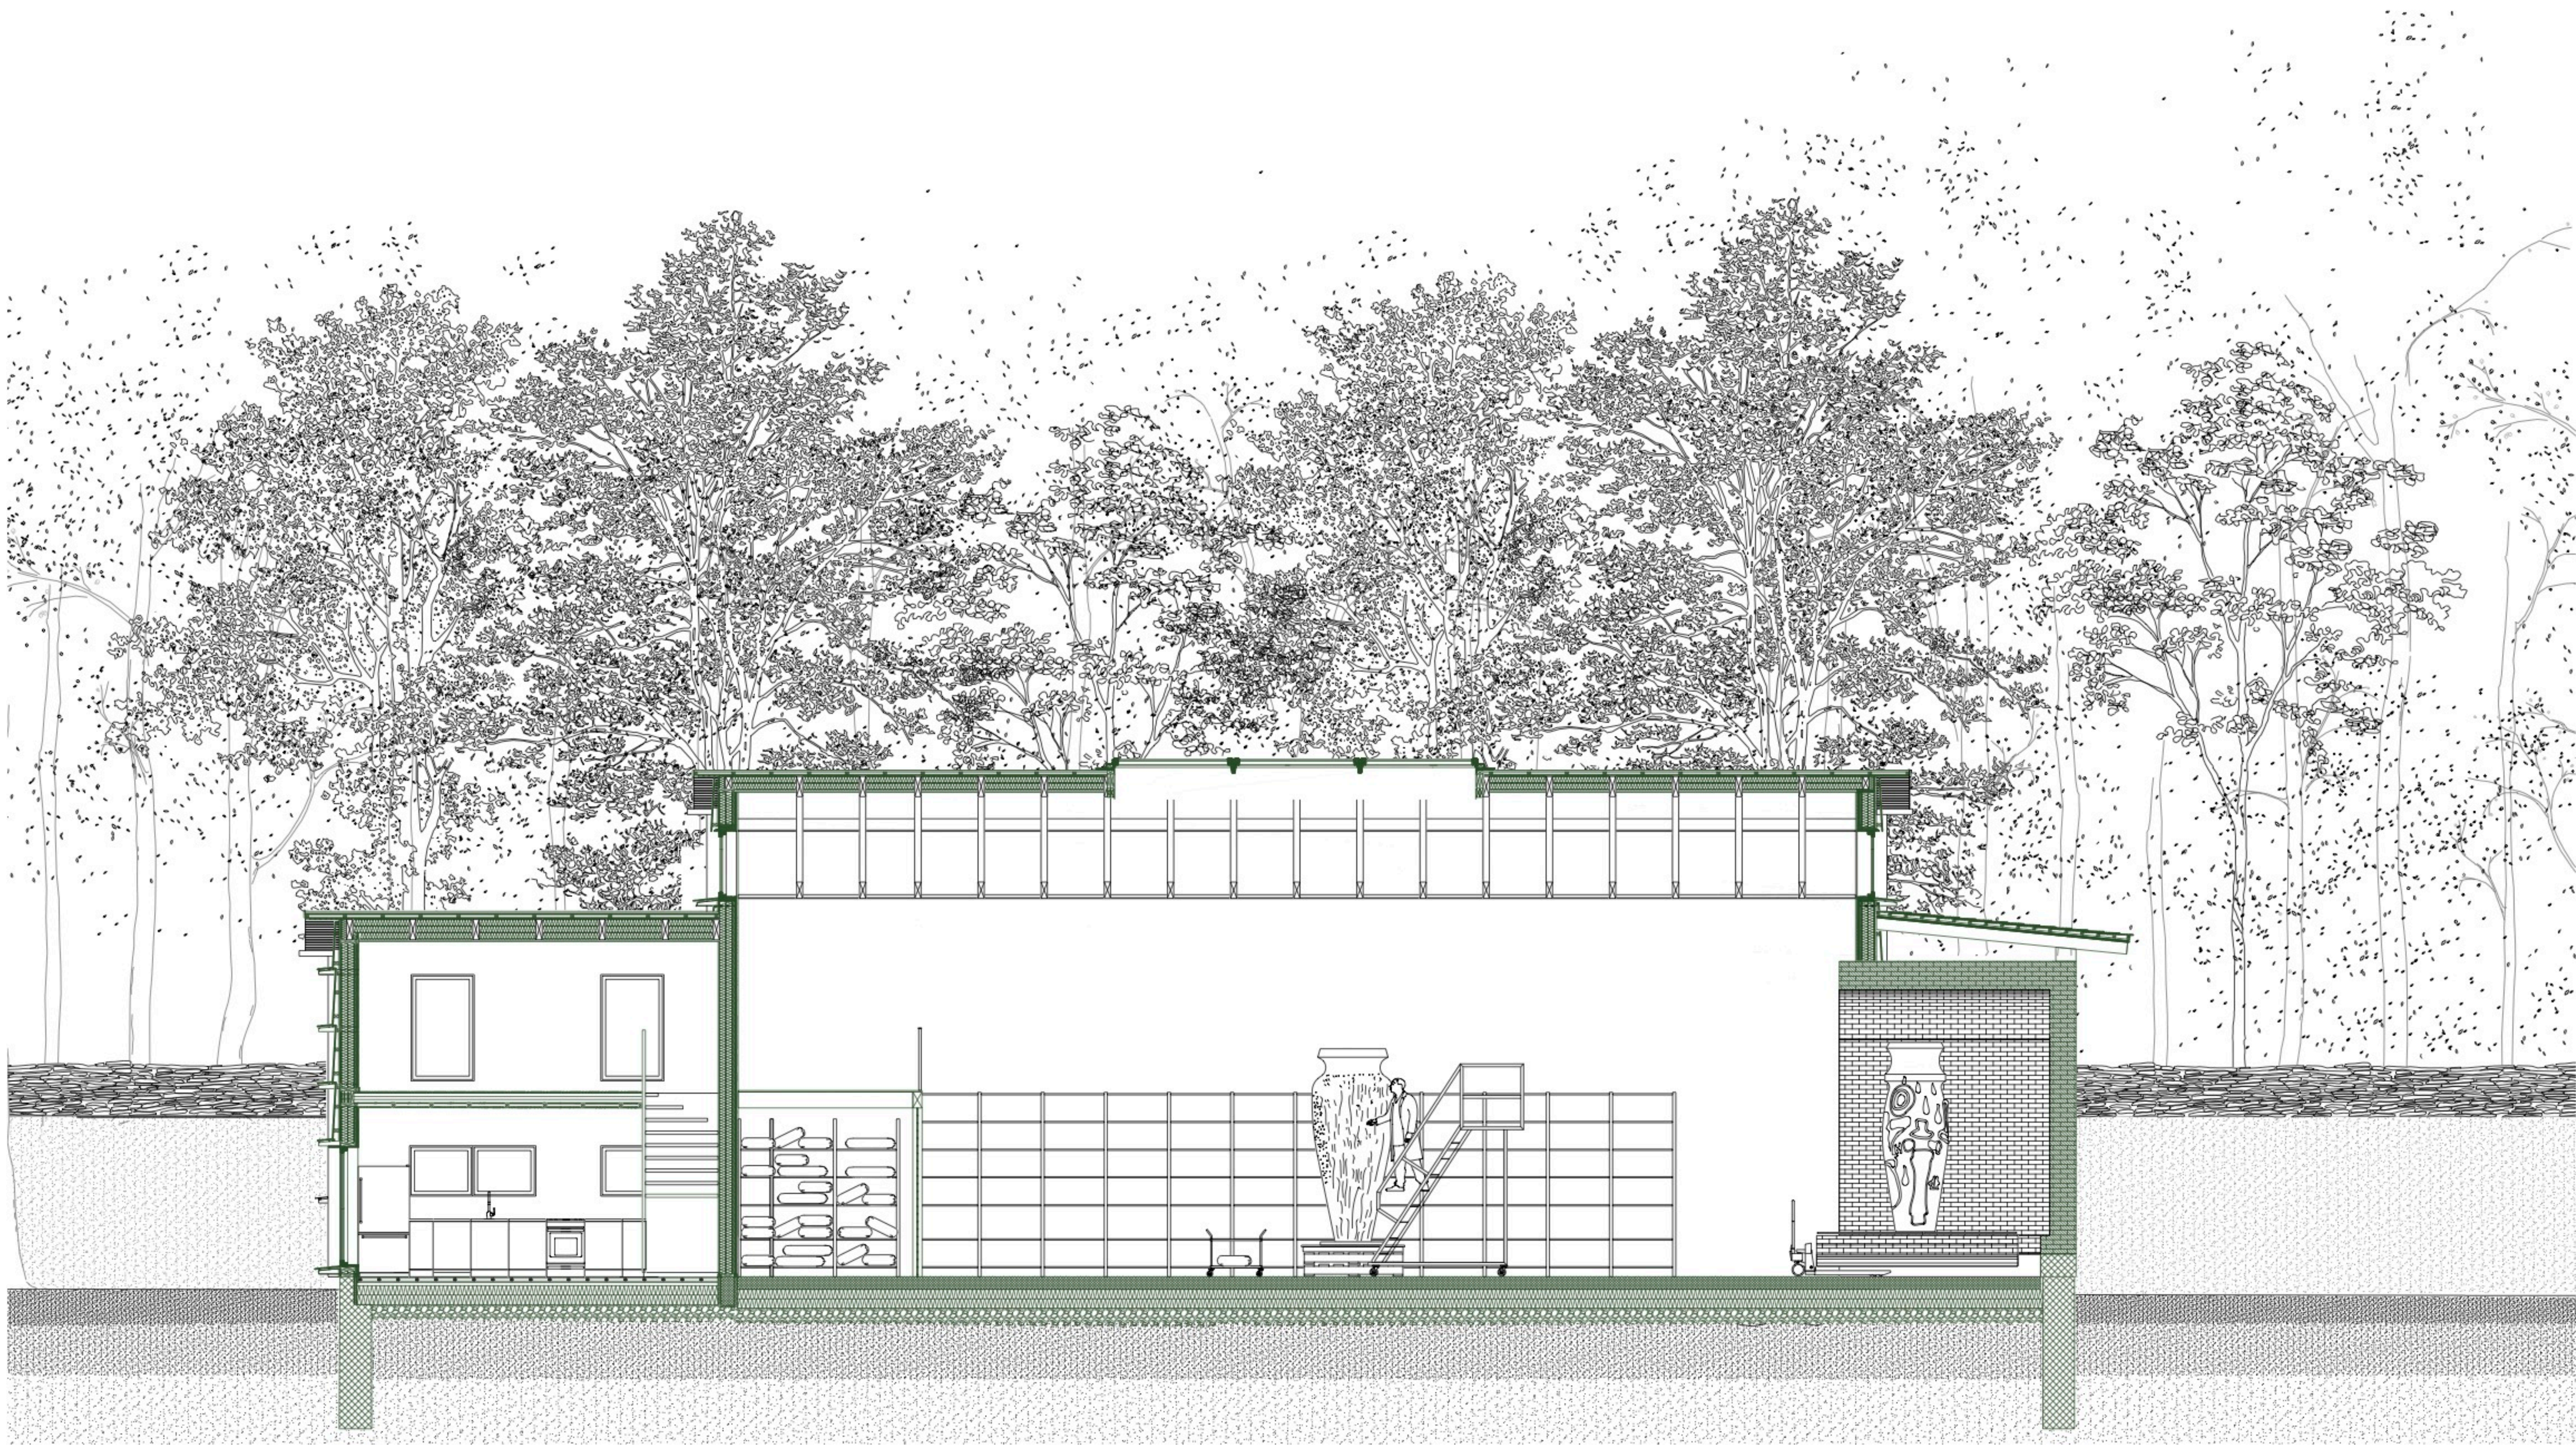

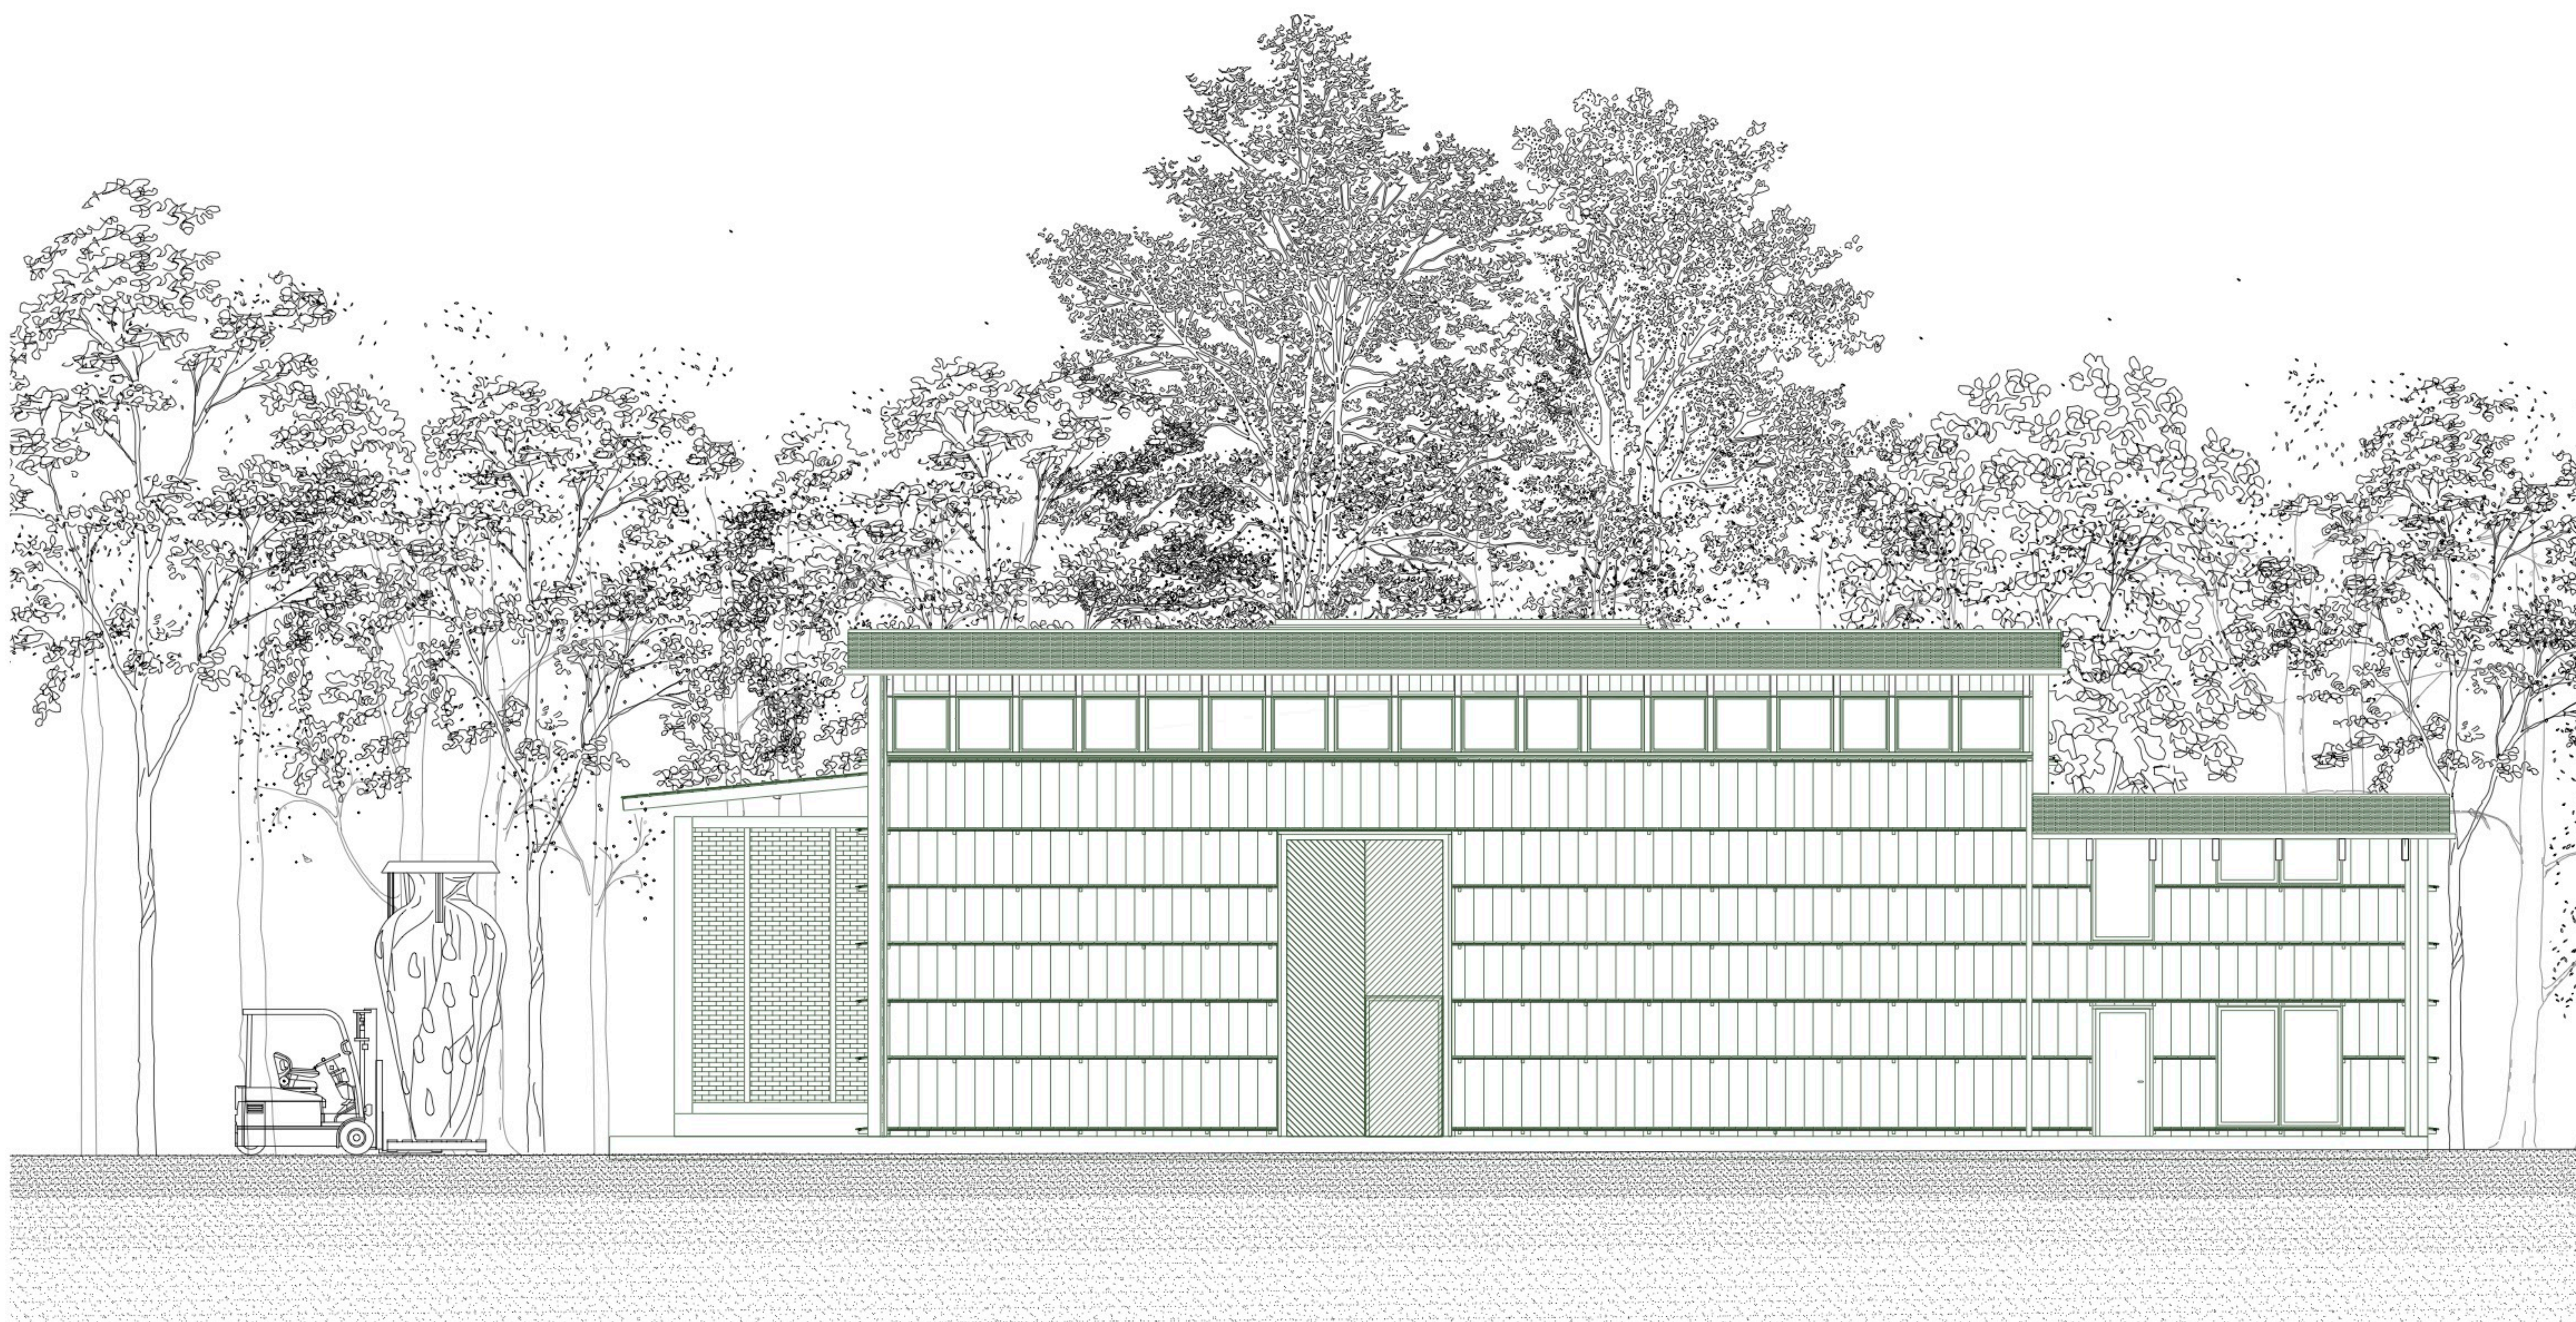

Transformation
Bygning Keramik tillverkning
Adress Grönvallsvägen 1-2
71234 Hällefors, Sverige
Årstal 1914
Arkitekt Okänd

Erne Oppstalt öst
Mål 1:50

Date 02.02 - 14.02.2023
Opmått af Michael Anyanwu

