

Site plan
1:1000




Facade nord
1:200




| | | |
|--|--|-----------------------------|

Facade øst
1:200



| | |
|---------------------------------------|-------------------------------|
| Hornbæk Badehotel | |
| En transformation af Hornbæk Hospital | |
| Havnvej 25 | Matr. Nr. 17a |
| 8000 Hornbæk | |
| TEGNINGS NAVN | Afgang 2023 |
| Hornbæk Badehotel | Dato: 25.05.2023 |
| Facade_øst_1:200 | Hbl: 1:200 |
| TEGNINGS FORFATTER | Instagram: the_original_trees |
| Andreas Bewig Thøstrup | +45 30 62 80 09 |
| 1650 København V | andreasbthostrup@gmail.com |

Plan 4. sal m. site
1:200

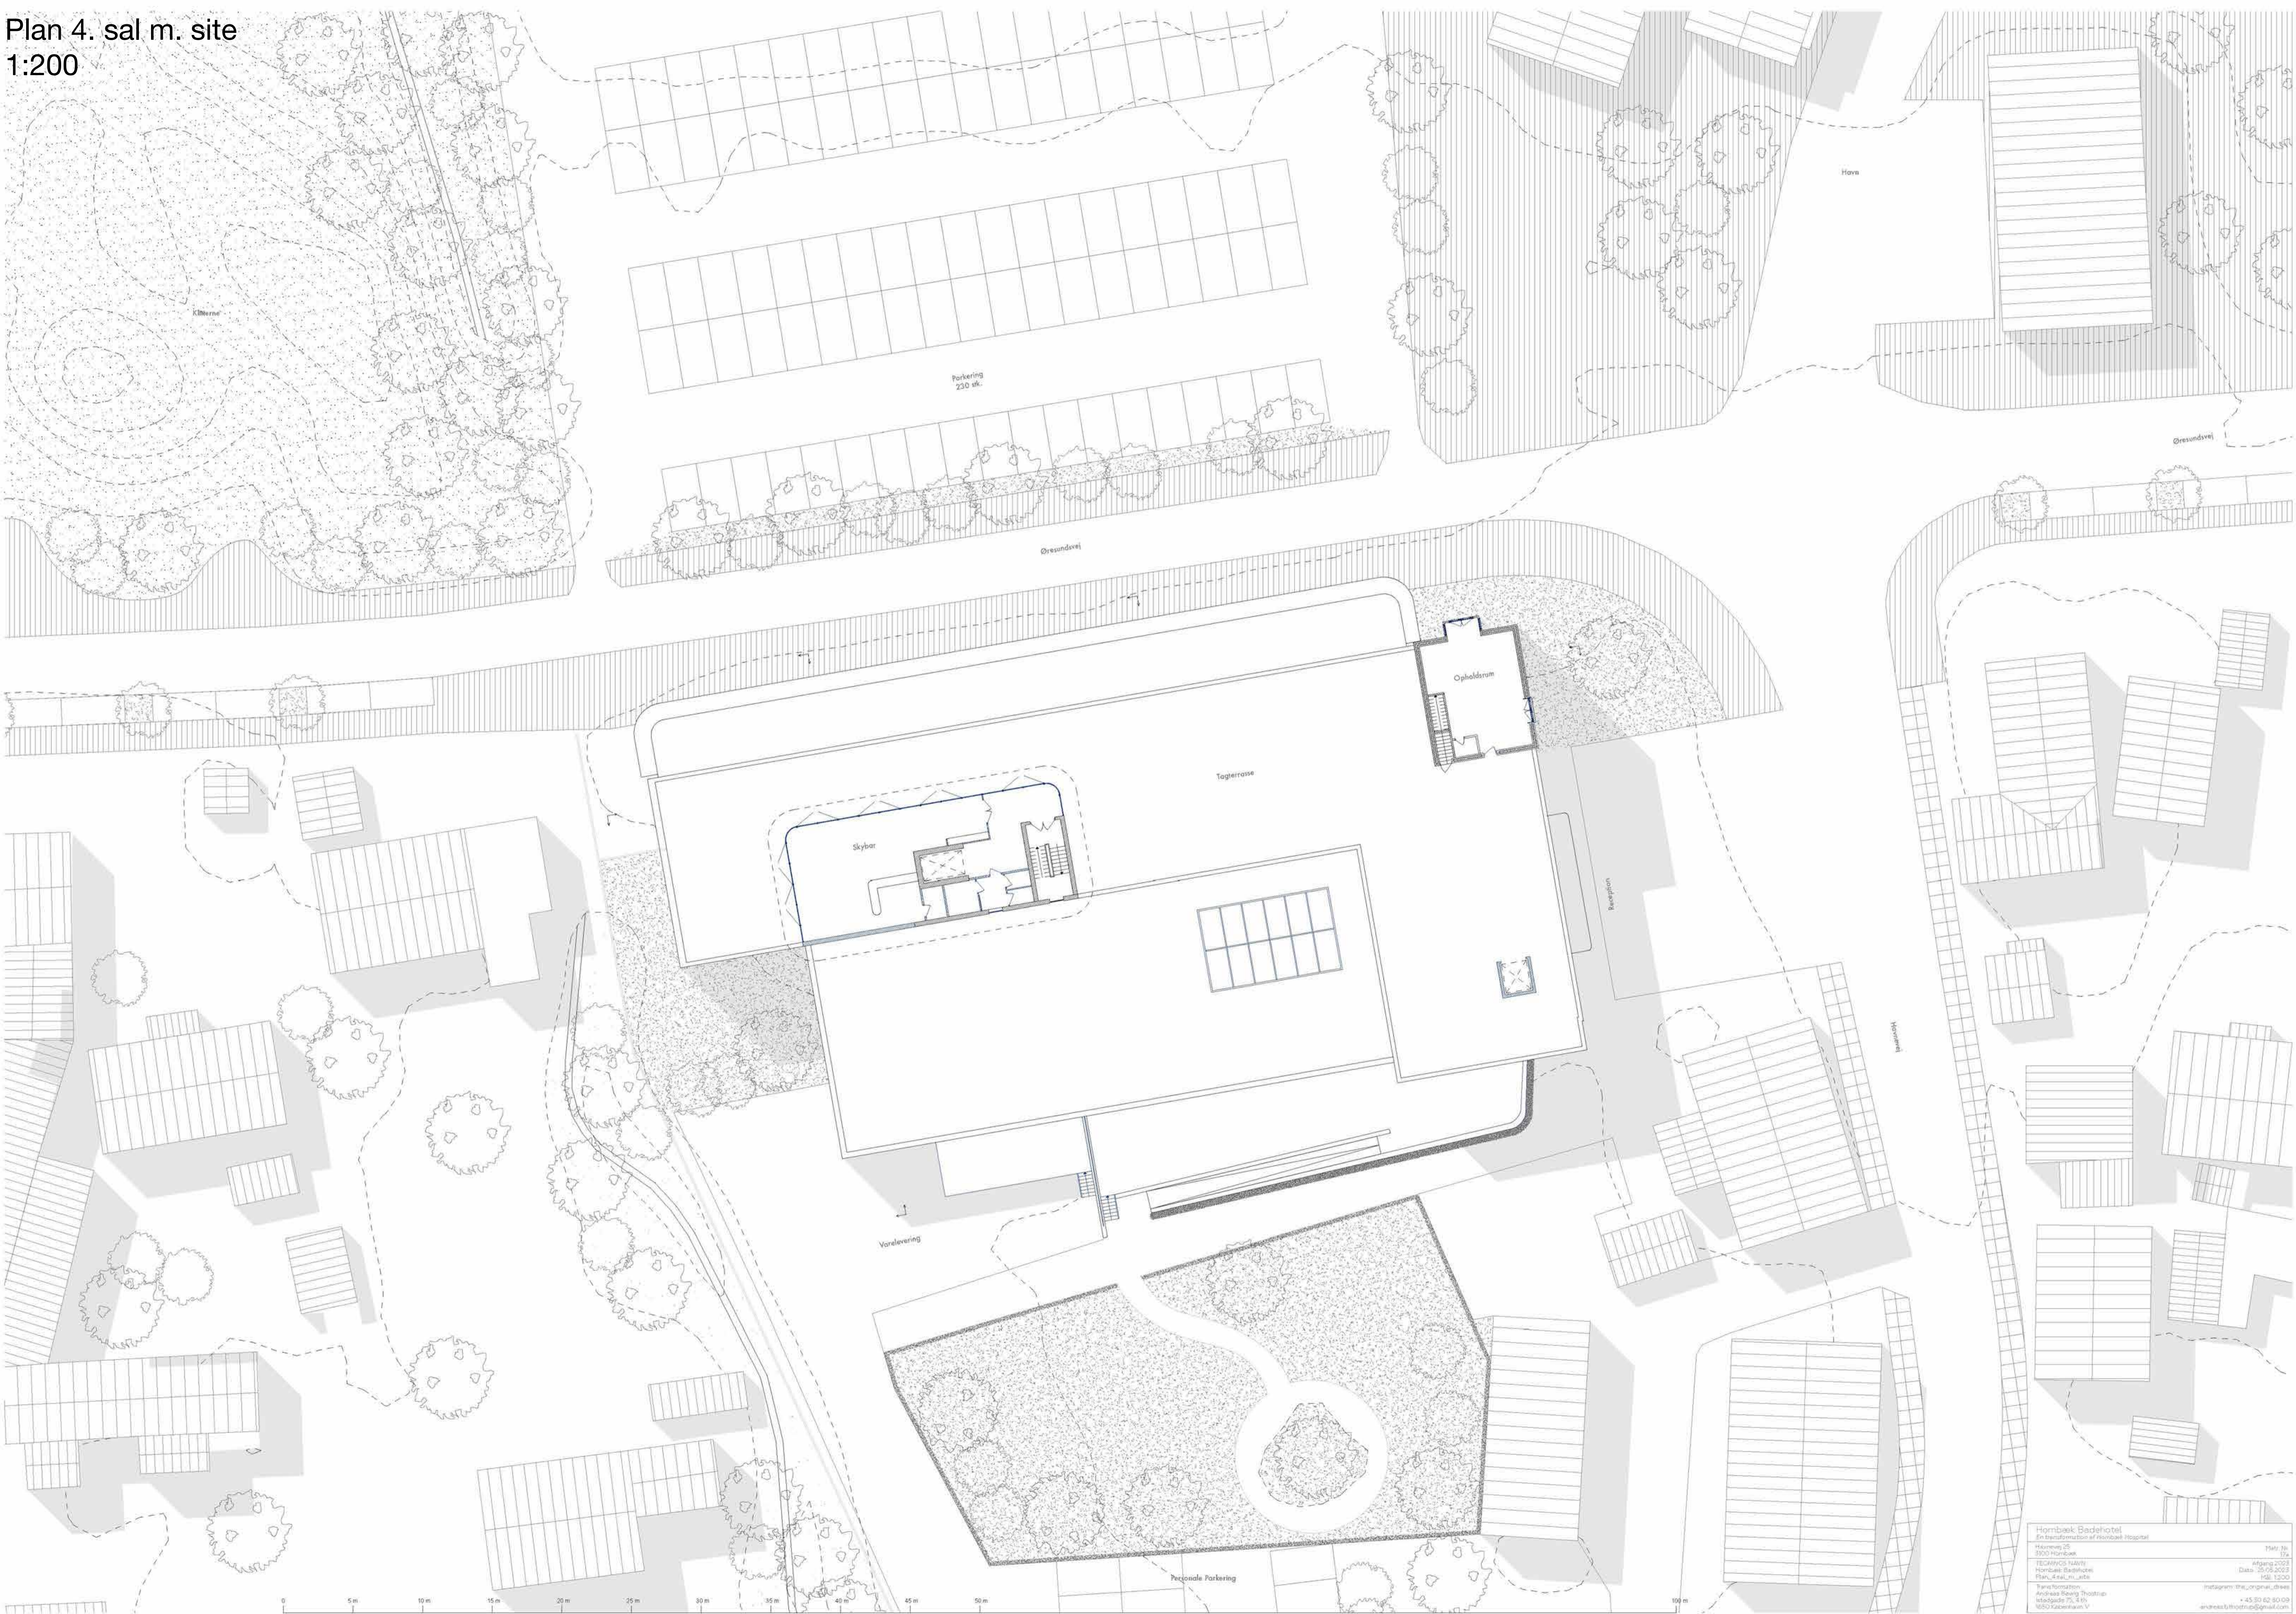




Facade nord
1:50




Facade øst
1:50




 


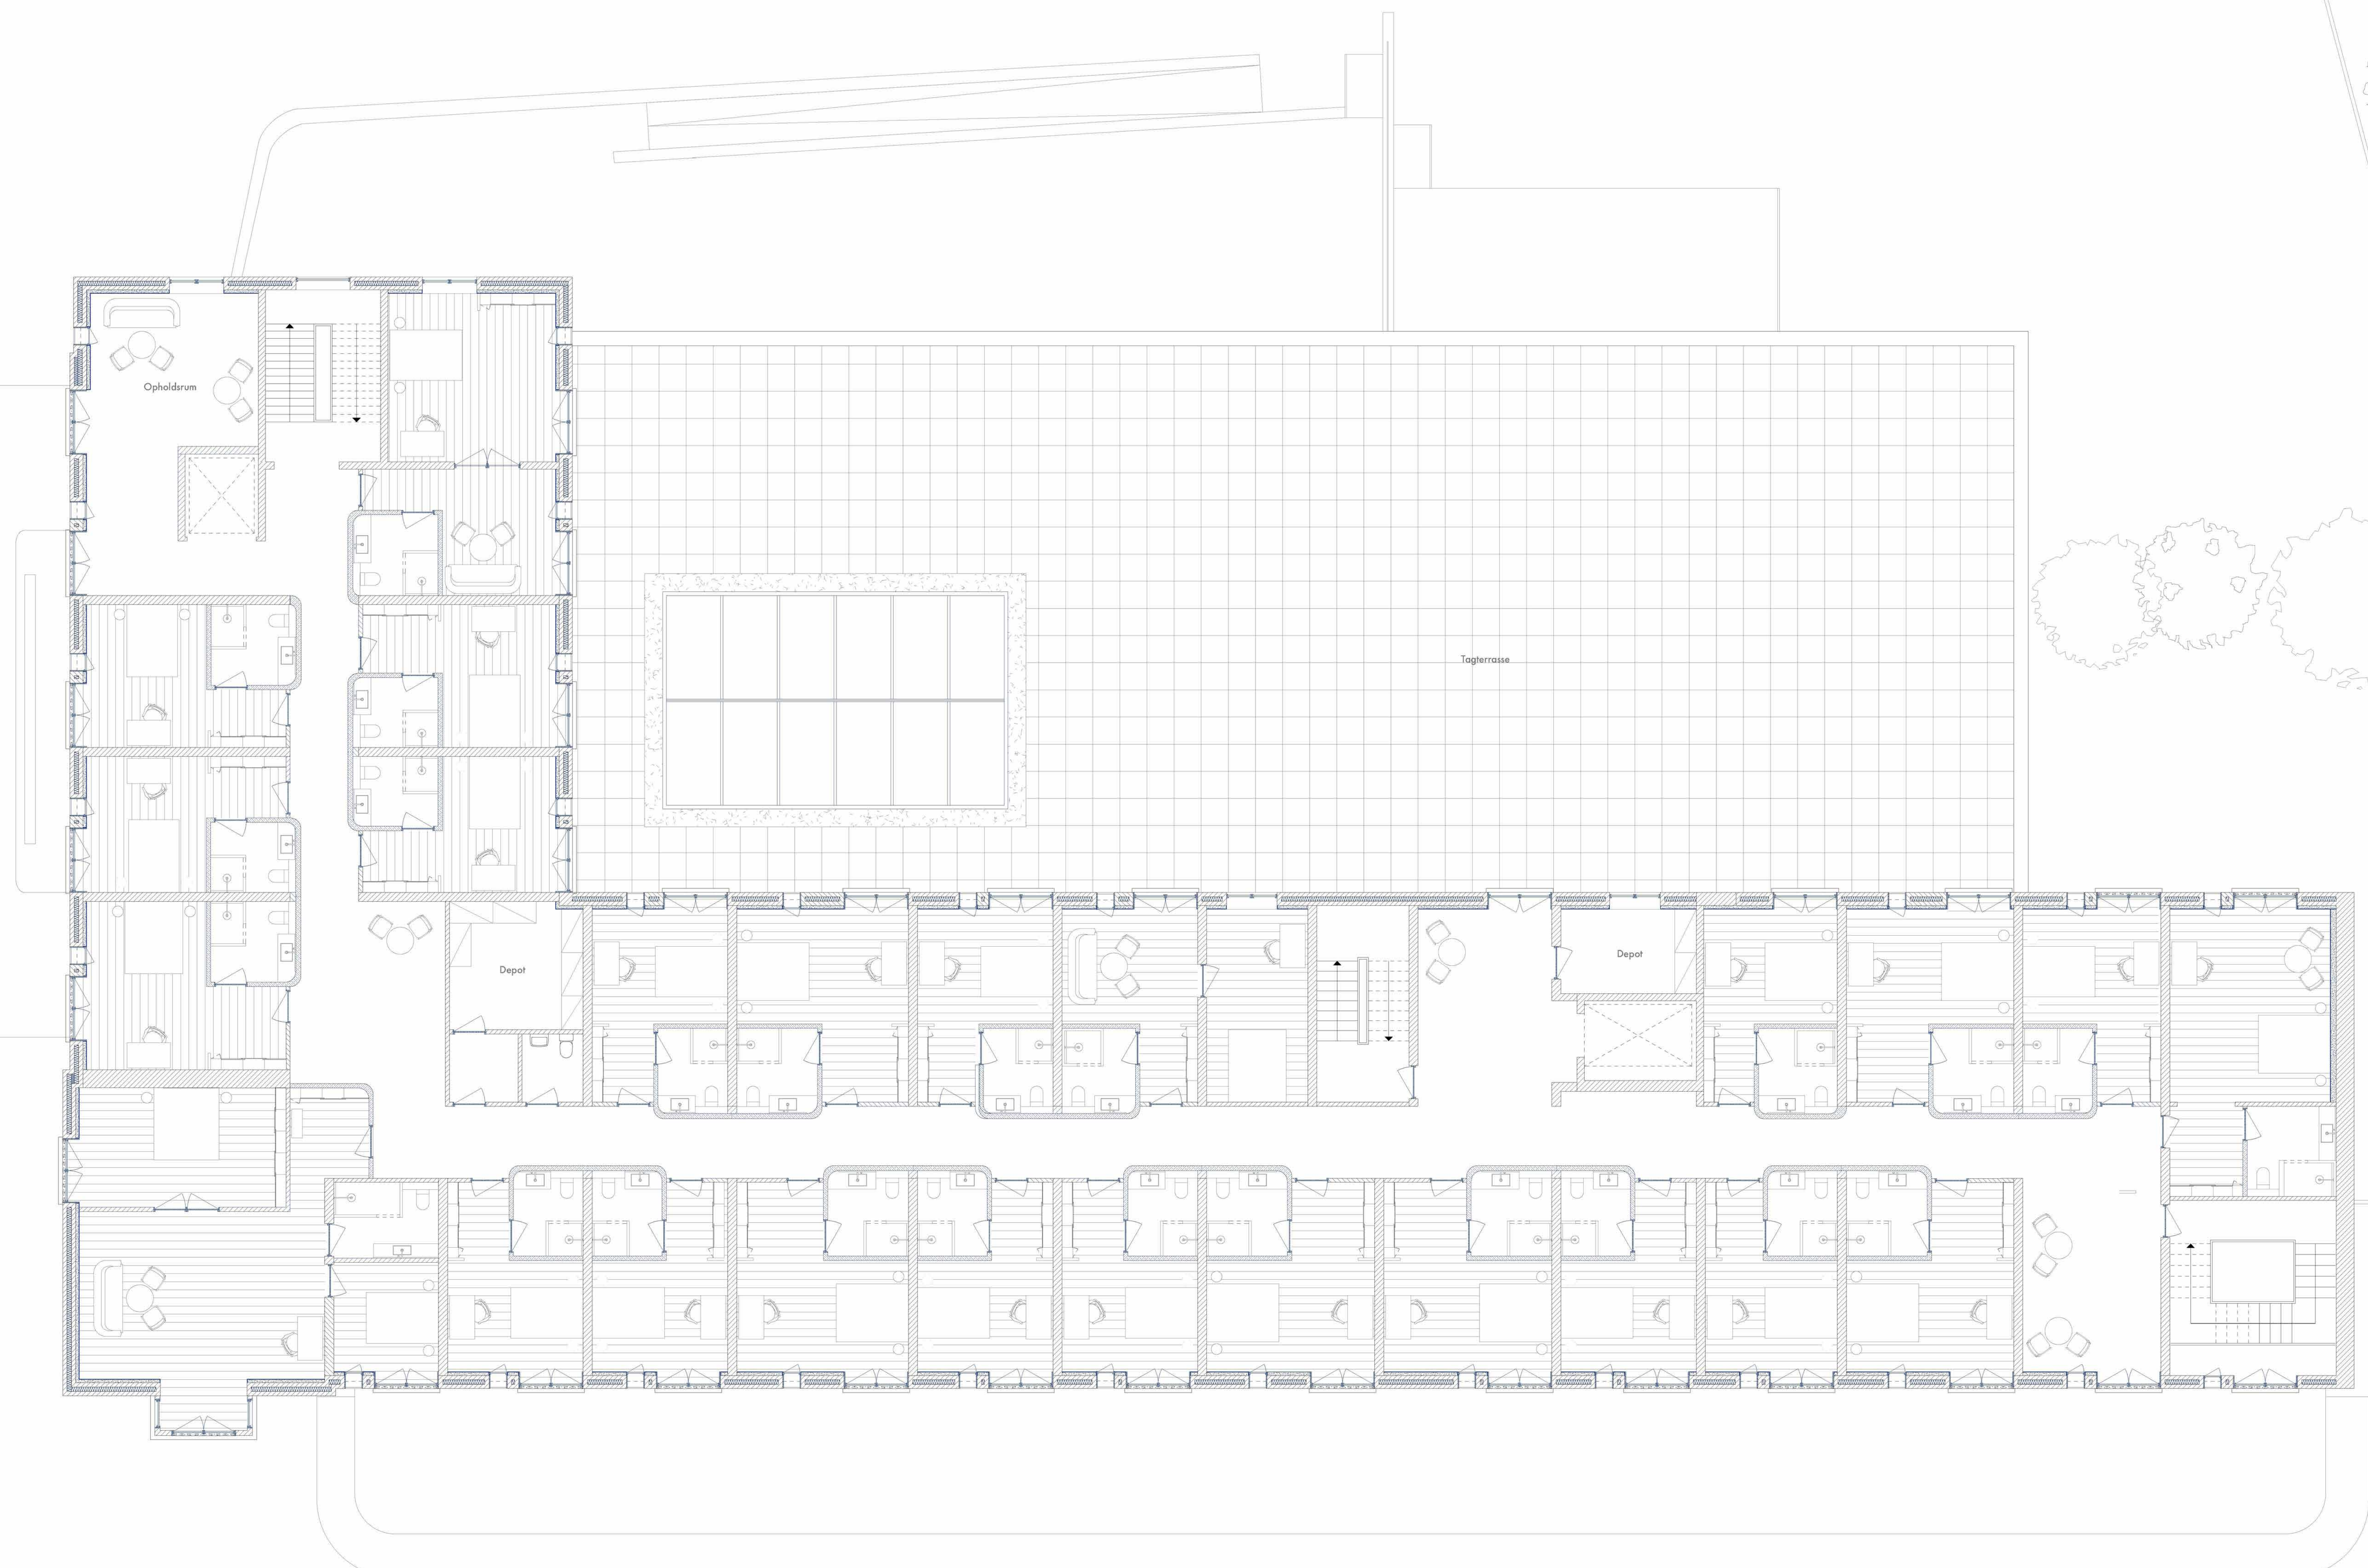



Snit B
1:50

 


Snit C
1:50

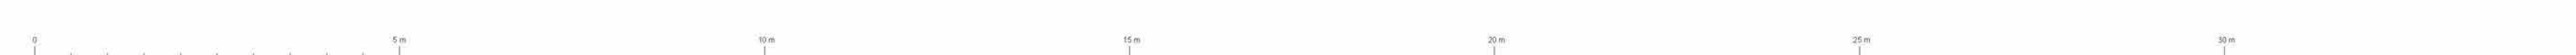 

Detalje snit 1:5

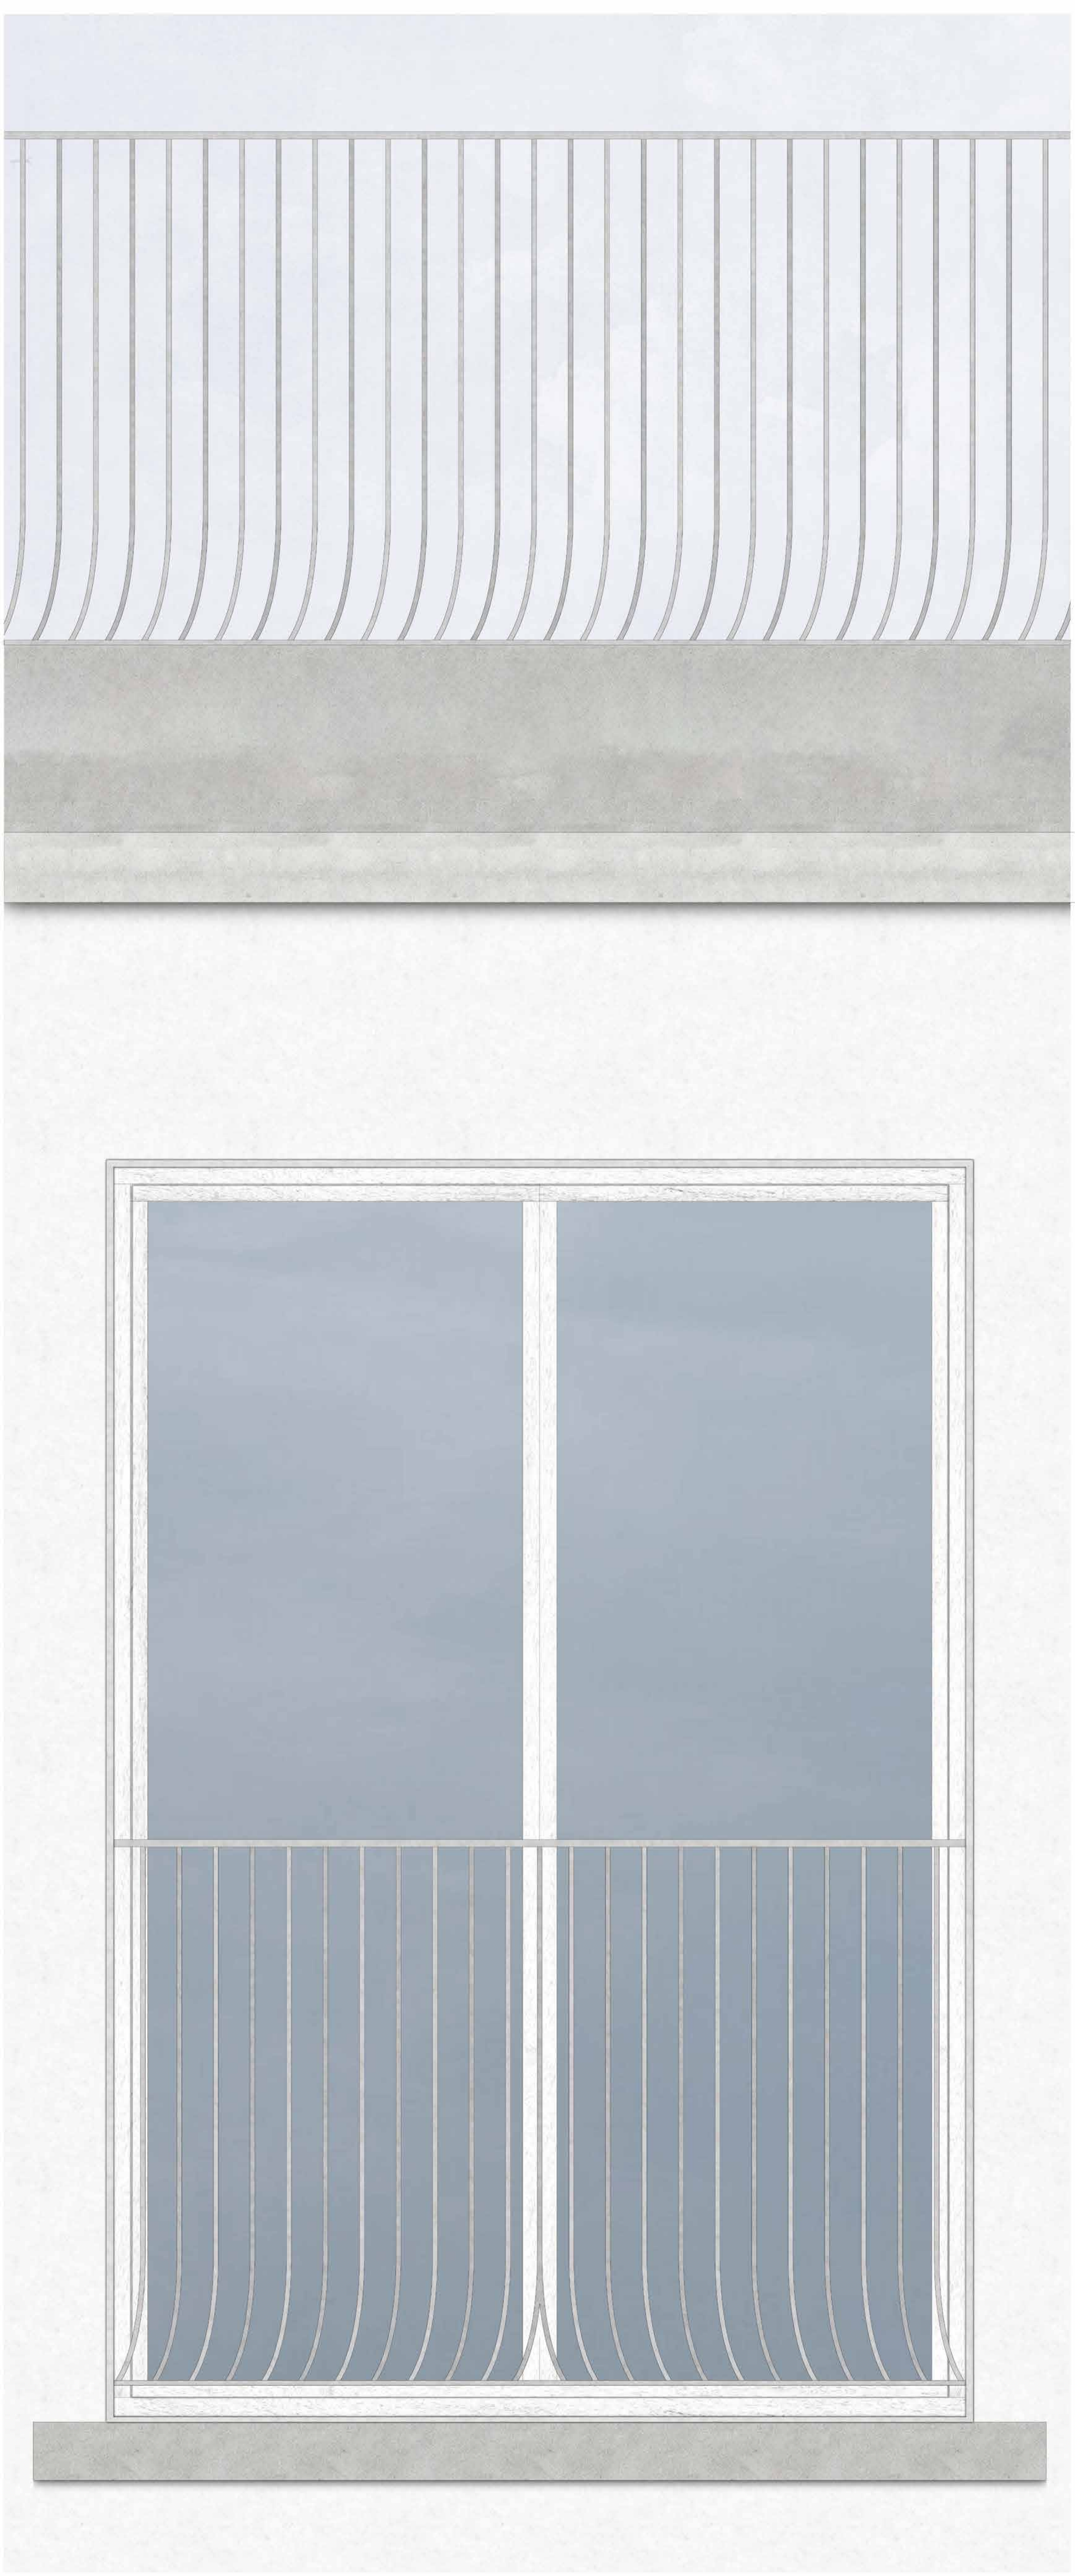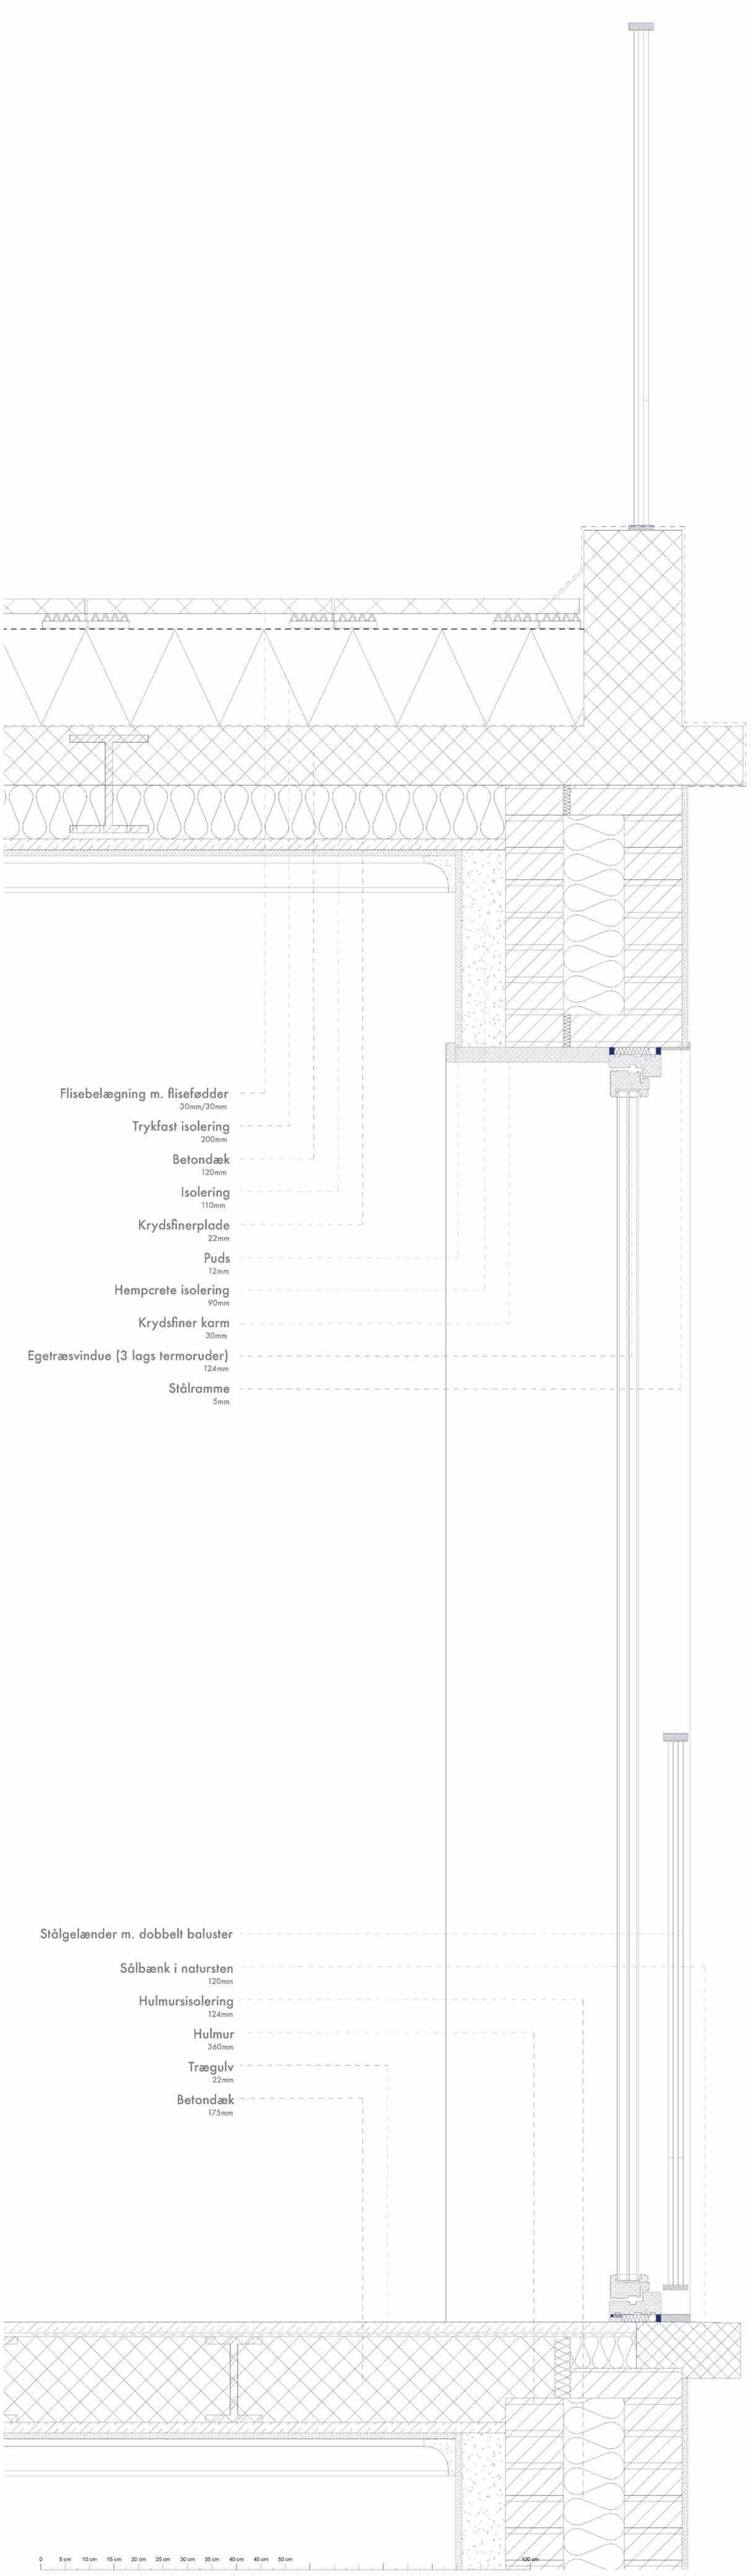

Detalje plan
1:5

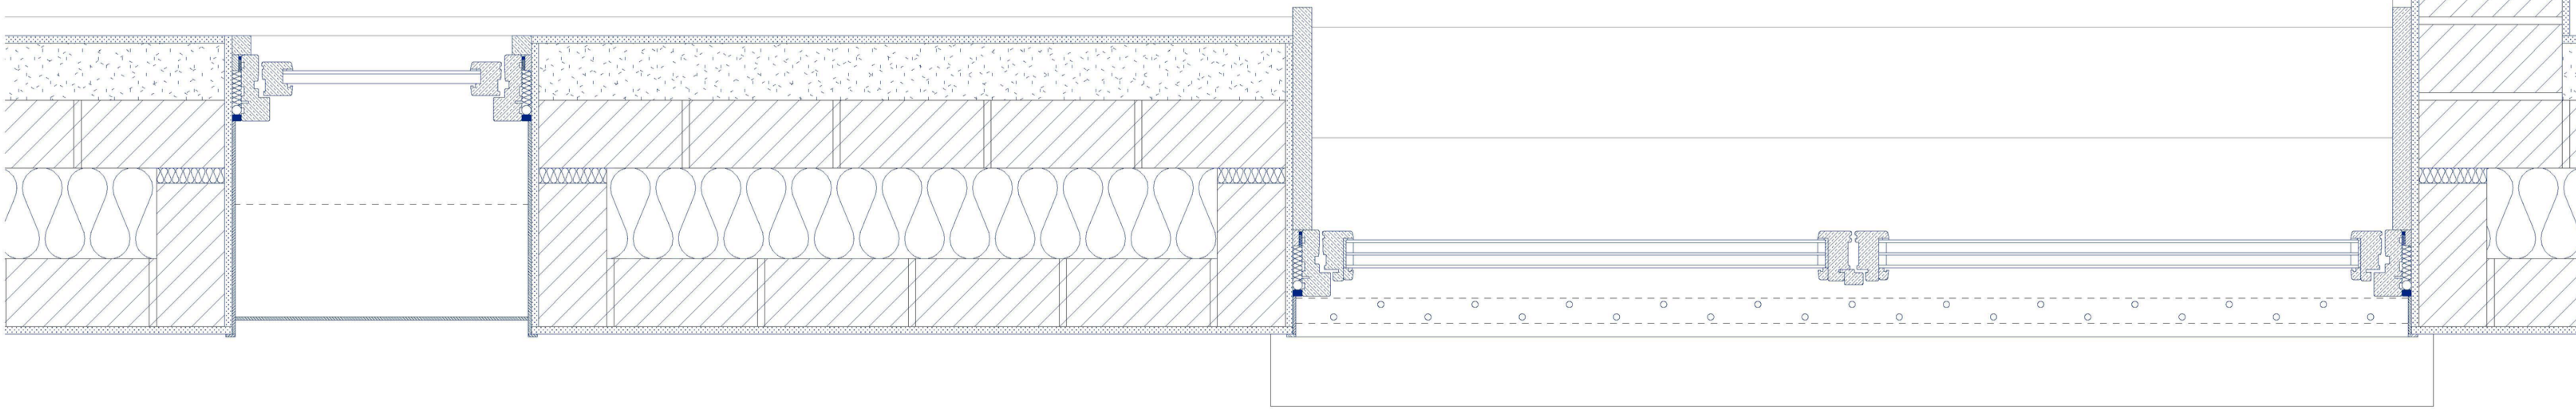

| | |
|---|---------------------------|
| Hornbæk Badshotel En transformation af Hornbæk Hospital | |
| Hornvej 25 8000 Hornbæk | Matr. Nr. Afgang 2023 |
| TEGNINGS MÅST: Hornbæk Badshotel Detalje_Plan | Dato: 25.05.2023 Hb_15 |
| Tegnelse Andreas Berwig Thøstrup Indspalte 25, 4. et. 1650 København V | |
| Instagram: the_original_8888 +45 50 62 80 09 andreas.thostrup@gmail.com | |